



GRUNNMYND 2. HÆÐ, 1:100

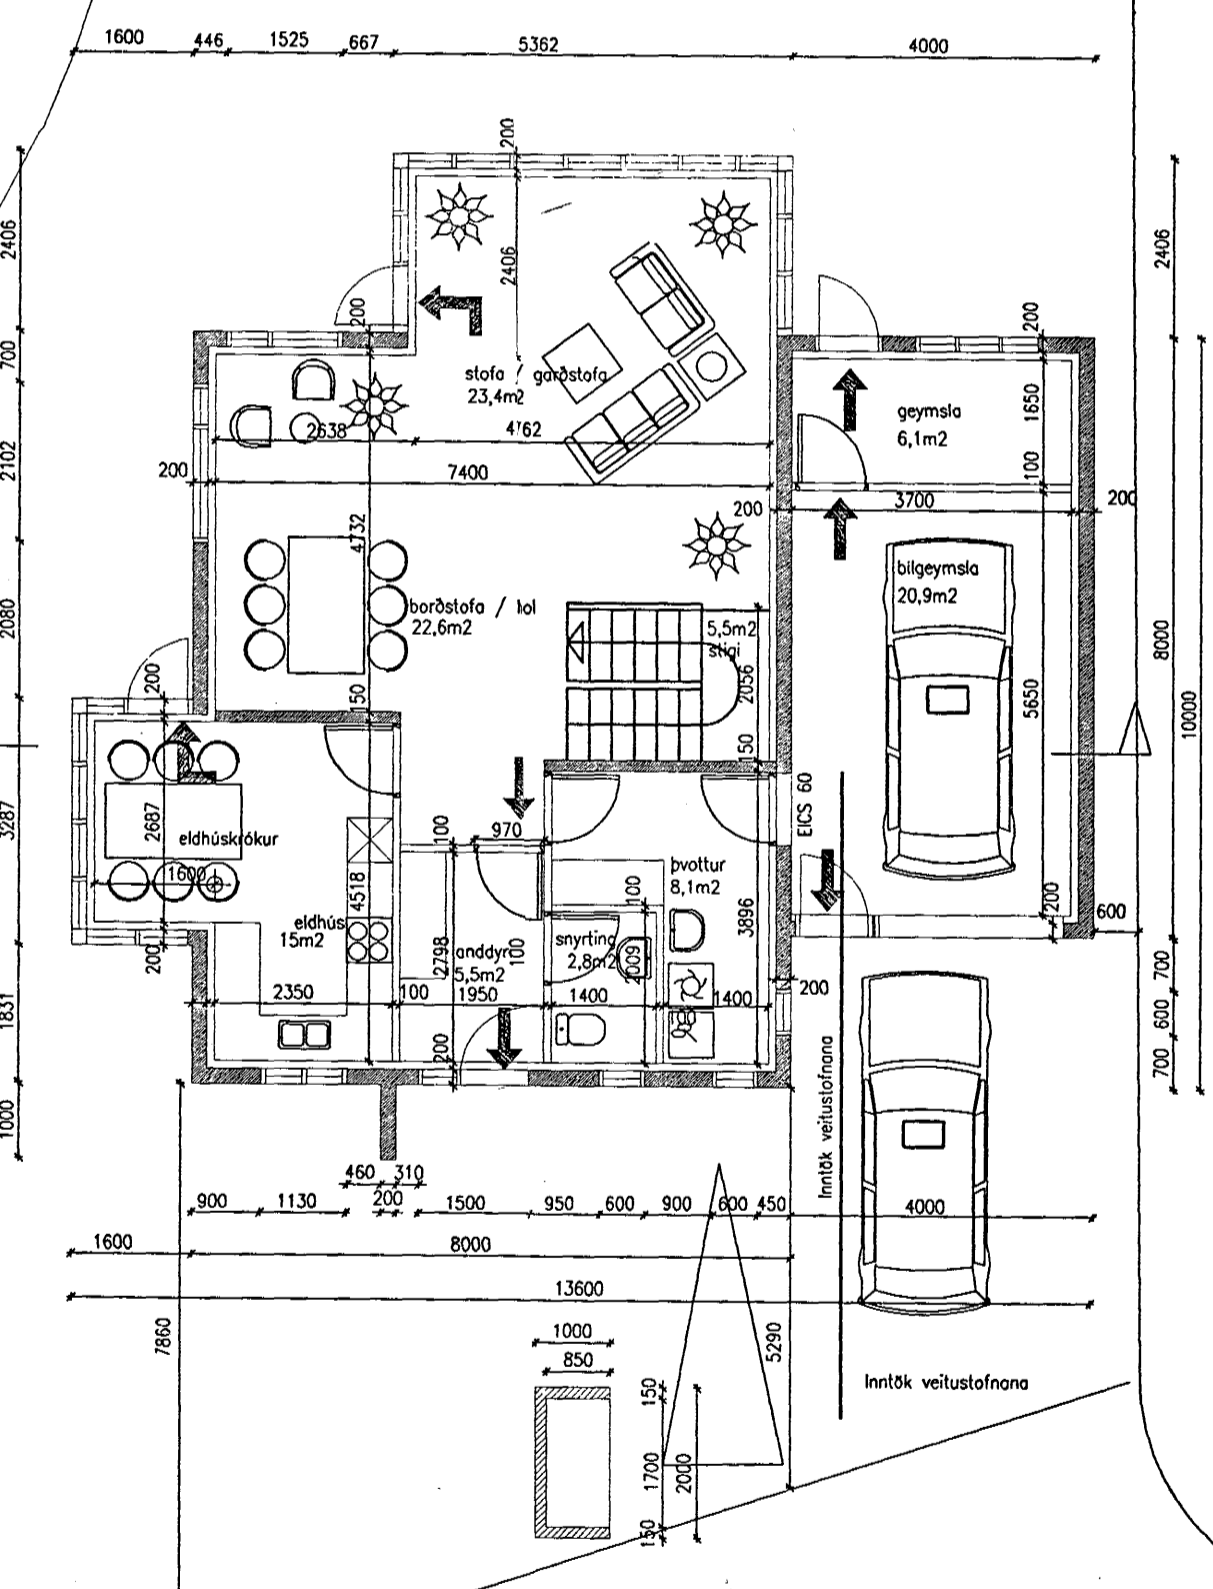

GRUNNMYND 1. HÆÐ, 1:100

Skráningartífla: Lóuhraun 1				Skrásetjari: Arkitektastofa Finns og Hilmars													
Landnúmer: 178117				Kennitala: 431086-1749													
Matshlutadúmer: 01				Útgáfa: 4.01													
Uppskipting og lýsing				Dags: 14.12.1998													
D0	D1	D2	D3	D4	D5	D6	D7	D8	D9	D10a	D10b	D11	D12	D16	D17		
Löken	Rými hæð-röð	Nöfn text	Húsnáttakun	Eignarhald	Stærðir m²	MSM m²	Sjár m²	Op m²	Búnaðar m²	Búnaðar sk < 1.8	Salaflæði min	Salaflæði max	Búnaðar rannsókn m²	Nettóflæði m²	Birt flatarmál m²	Flatarmál skiptunimmis	Skiparannsókn m²
		Matshluti			217,2	0,0	5,5	5,5	211,7	0,0			702,1	171,4	211,7		536,498
		Botn											27,6				
		1. hæð			137,2	0,0	5,5	0,0	137,2	0,0			398,5	109,9	137,2		
A	0101	Íbúð	N	0101	97,2		5,5		97,2		2,70	3,70	270,5	82,9	97,2	2,87	237,923
A	0102	Bílskúr	B	0101	40,0				40,0		2,60	3,80	128,0	27,0	40,0	3,20	86,400
		2. hæð			80,0	0,0	0,0	5,5	74,5	0,0			276,0	61,5	74,5		
A	0201	Íbúð	N	0101	80,0			5,5	74,5		2,90	4,00	276,0	61,5	74,5	3,45	212,175
<b>Athugasemdir</b>																	
<b>Sameignir summa</b>																	
<b>Eignarhald</b>																	
	Eignarhald	Nöfn text	Birt flatarmál m²	Skiparannsókn m²	Séreign m²	Séreign og sameign m²											
	0101	Íbúð	211,7	536,498	536,498												
	Alls		211,7	536,498	536,498												

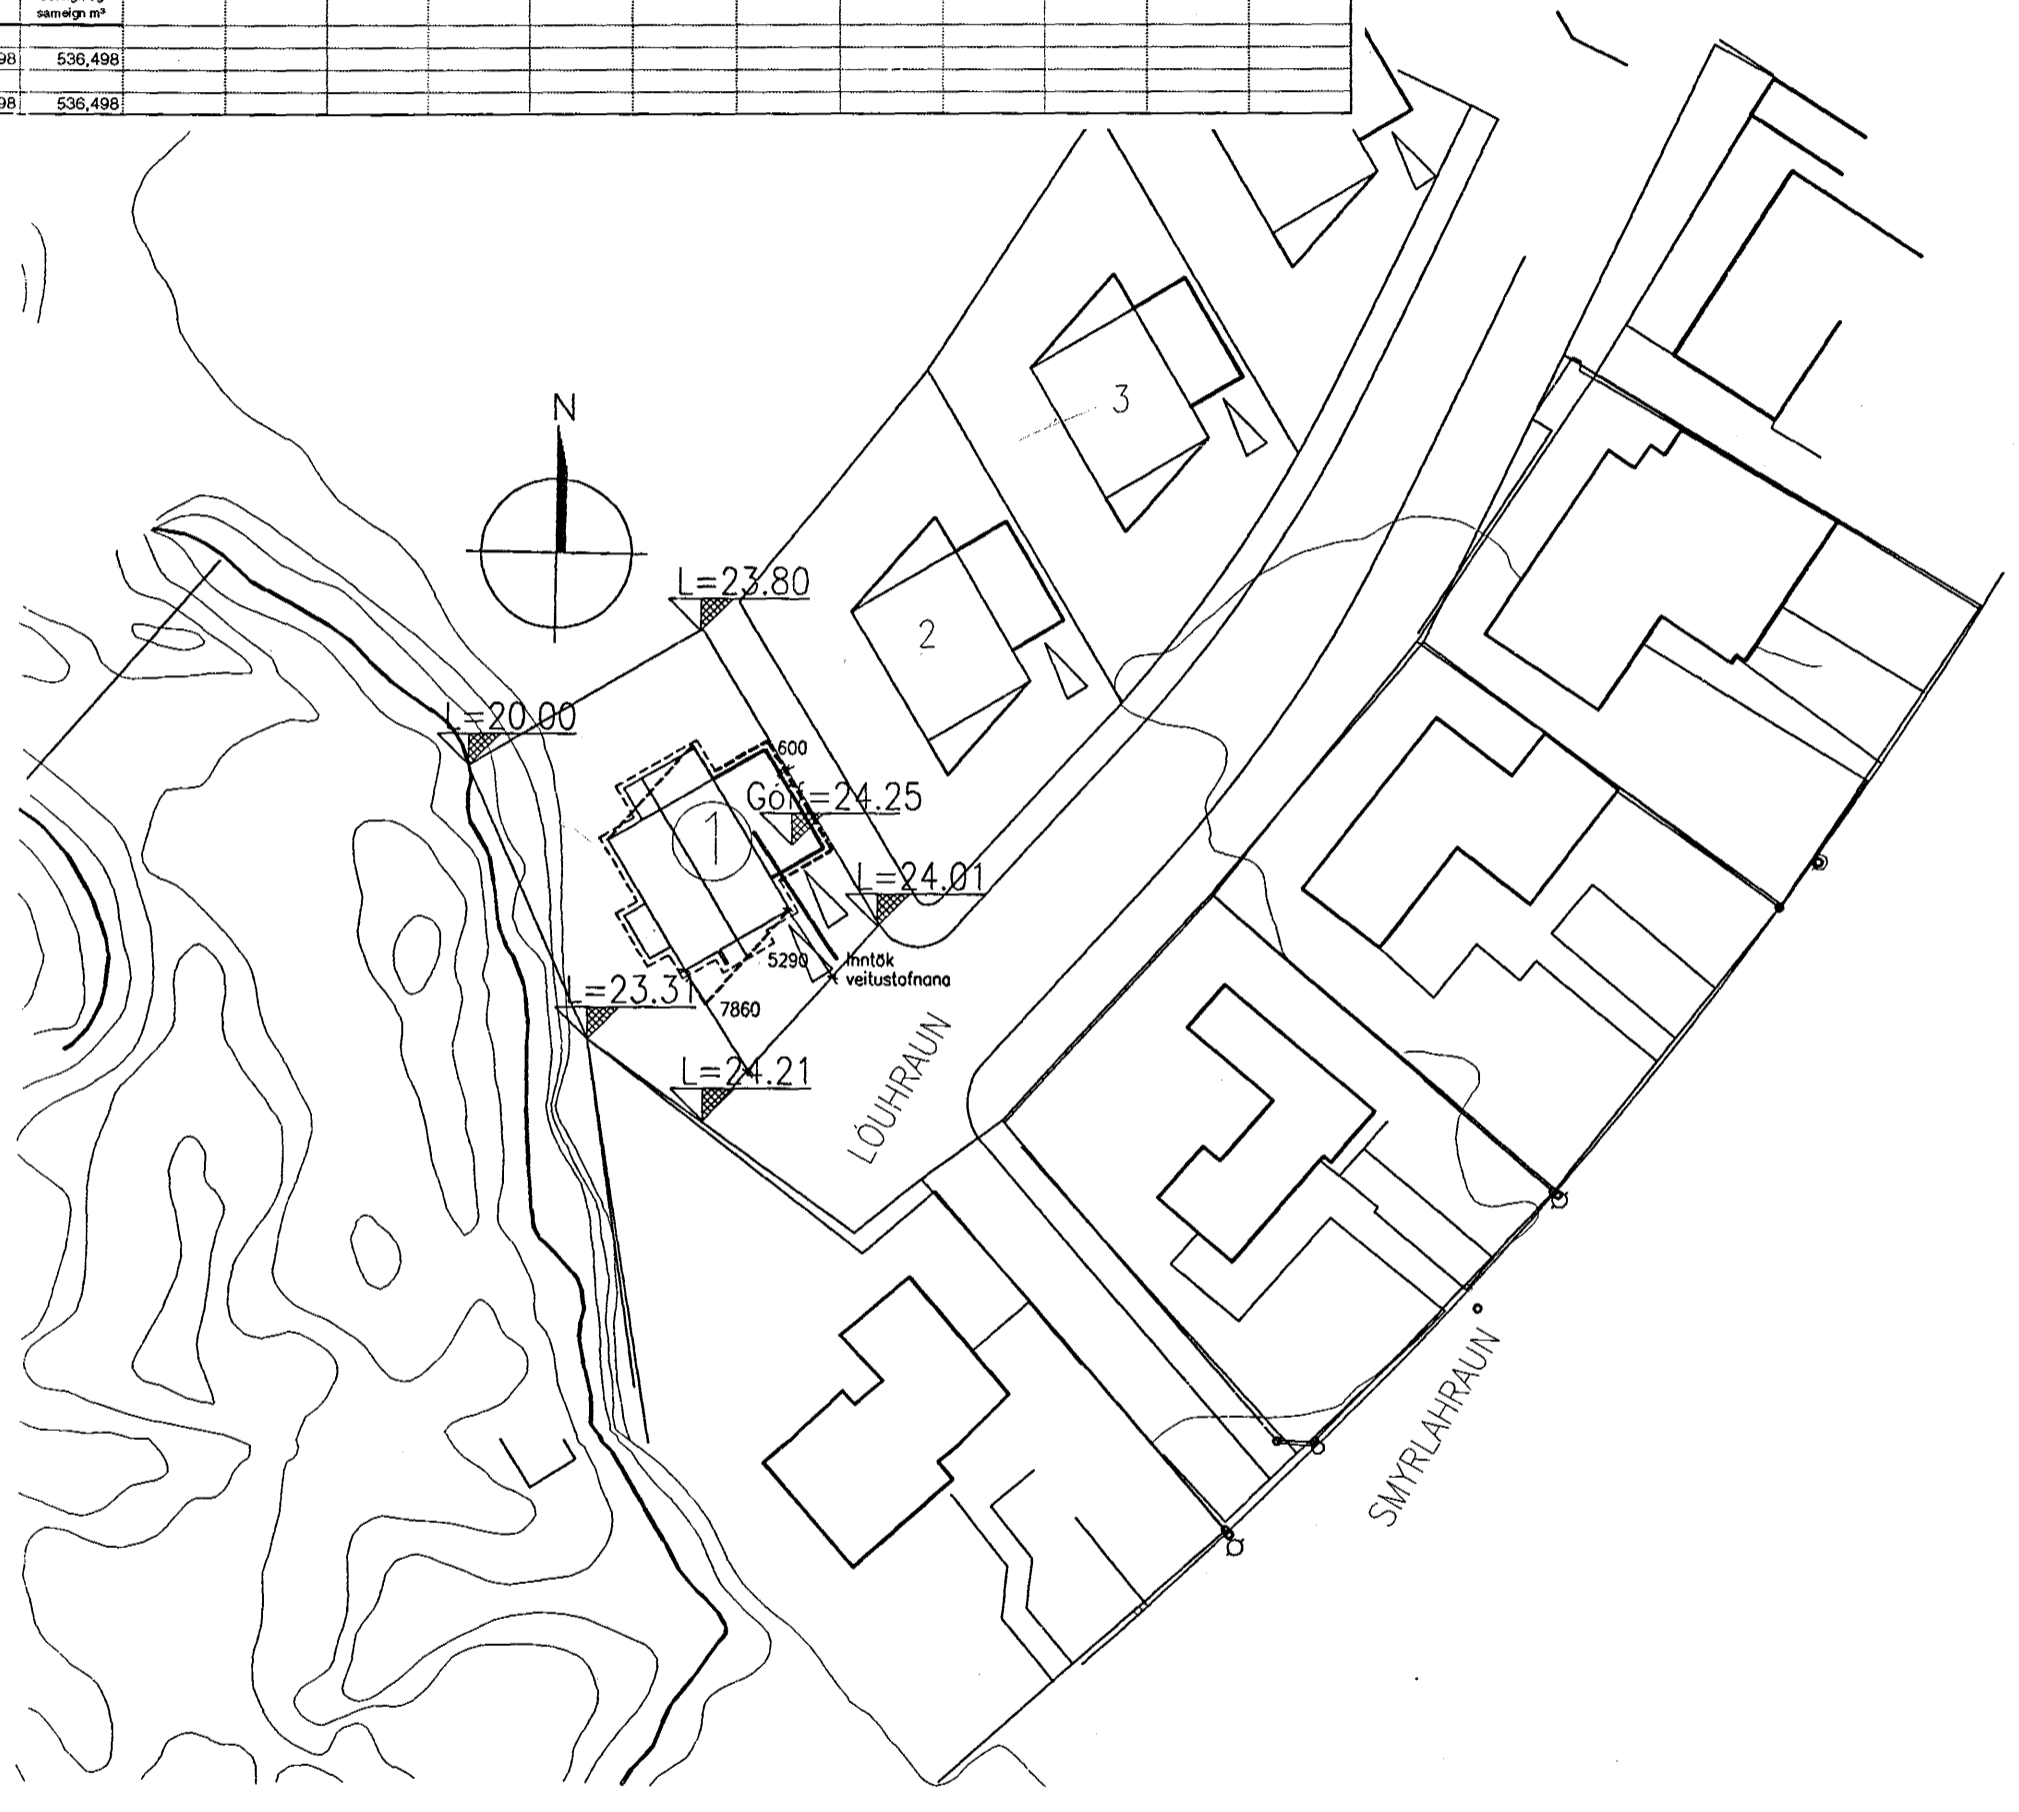

AFSTÖÐUMYND 1:500

*Finns Björnsson*

**LÓUHRAUN 1**

HAFNARFIRÐI

GRUNNMYND OG AFSTÖÐUMYND

MÁLFR.: 1:100/1:500    DAGS.: 15.12.1998

ARKITEKTASTOFA  
 FINNS BJÖRGVINSSONAR OG  
 HILMARS ÞÓBS BJÖRNSSONAR  
 BERGSTAÐASTRÆTI 10  
 101 REYKJAVÍK  
 Sími 551 1480  
 Fax 562 4605

Sambykkt á fundi byggingarnefndar þann  
20 JAN. 1999

Byggingafulltrúinn í Hafnarfirði  
F.h. Kristján Þórarinnsson

*KP*