





Samþykkt þann

11 NOV. 1999


Byggingafulltrúinn / Hafnarfirði  
Erlendur Hjálmarsson

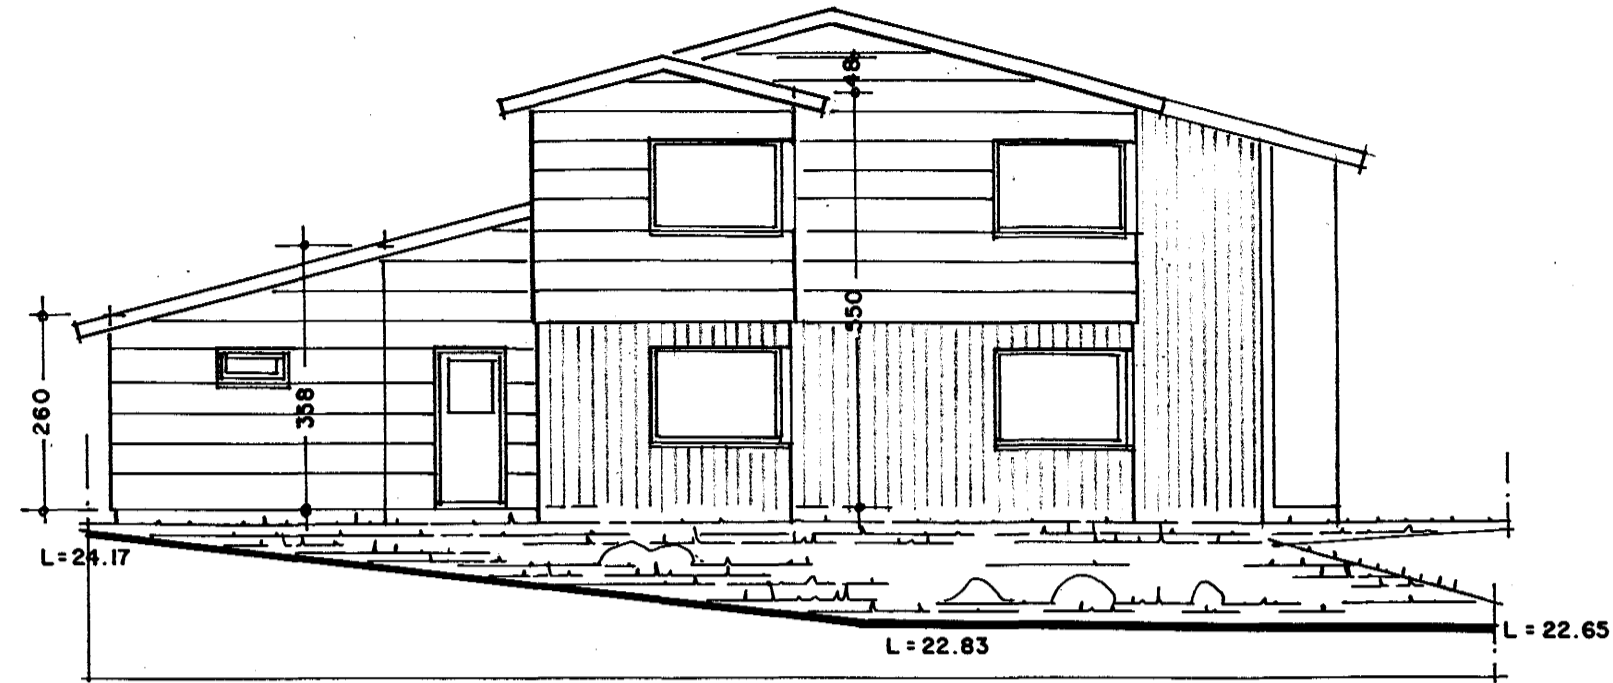


ÚTLIT AUSTUR 1:100

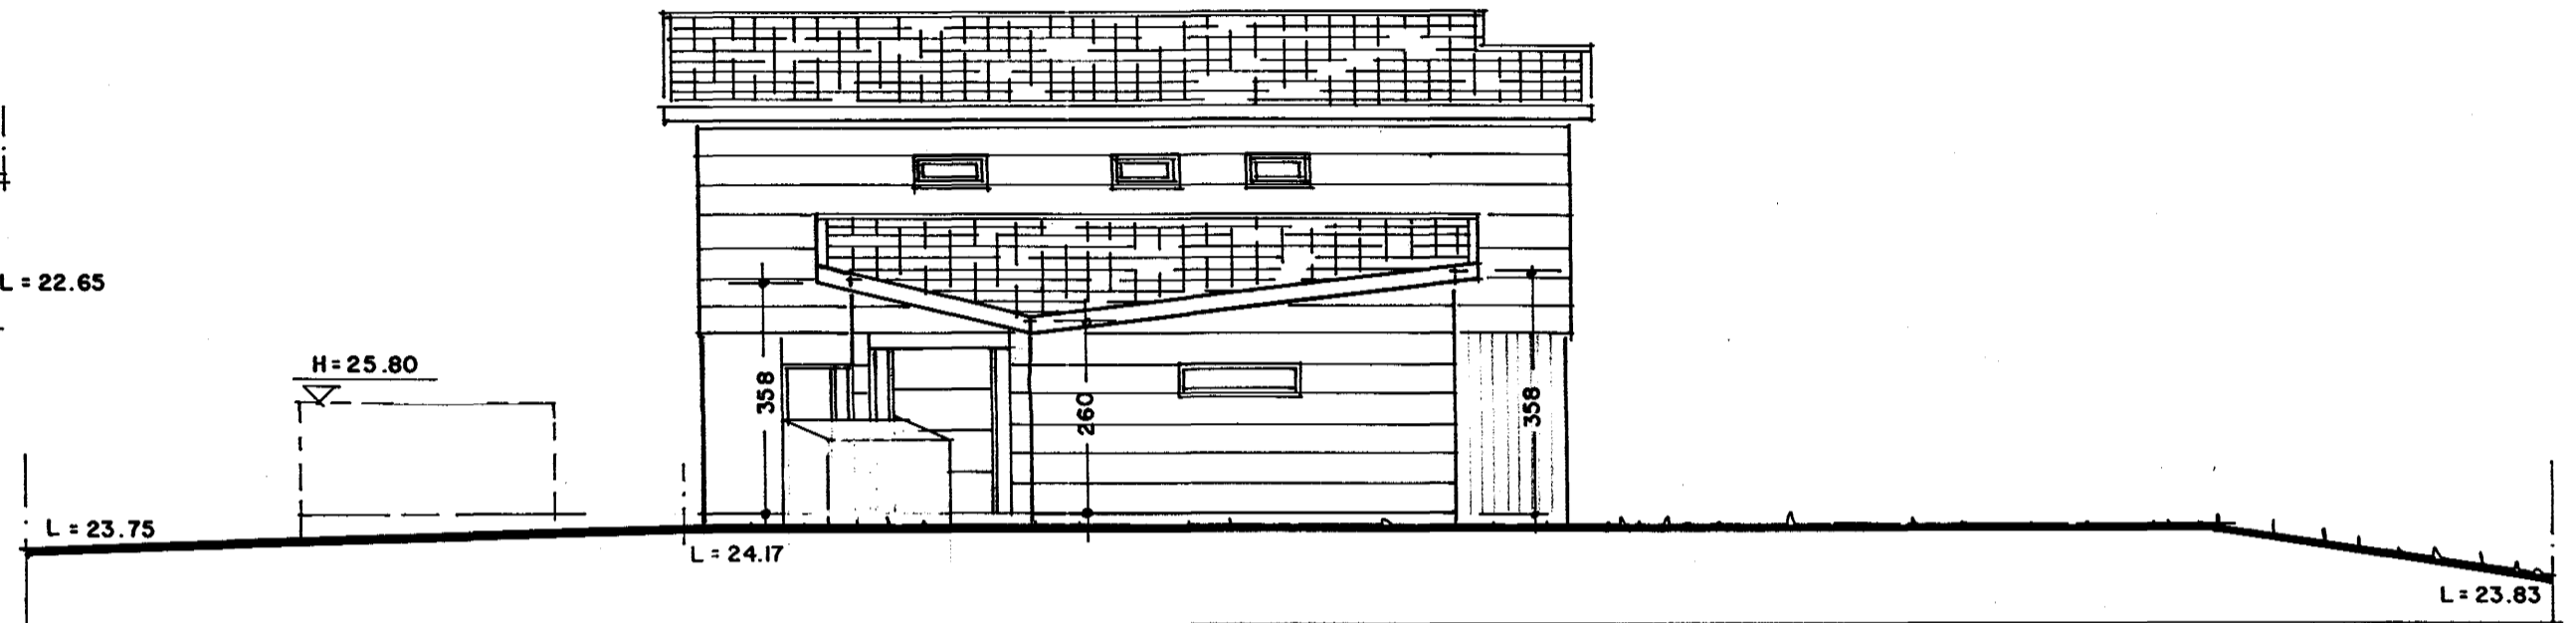


ÚTLIT SUÐUR 1:100

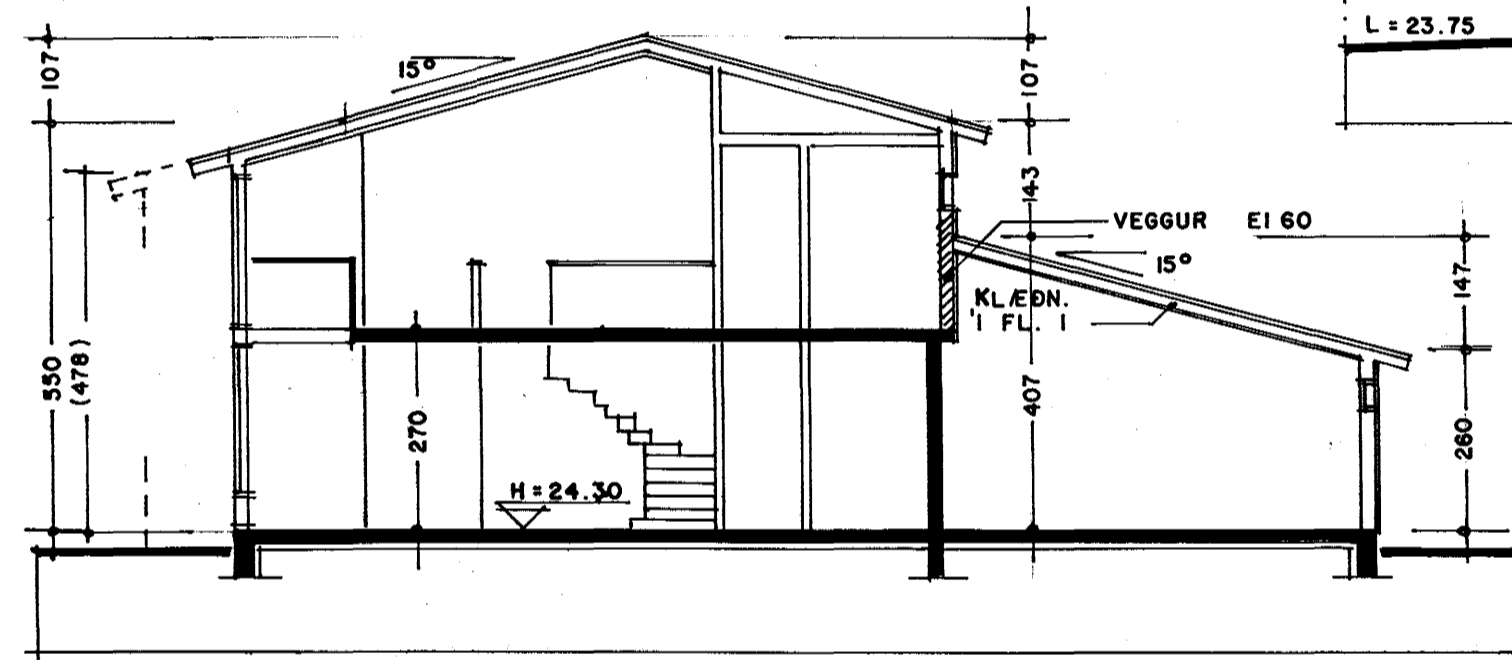

SNEIÐING A-A 1:100

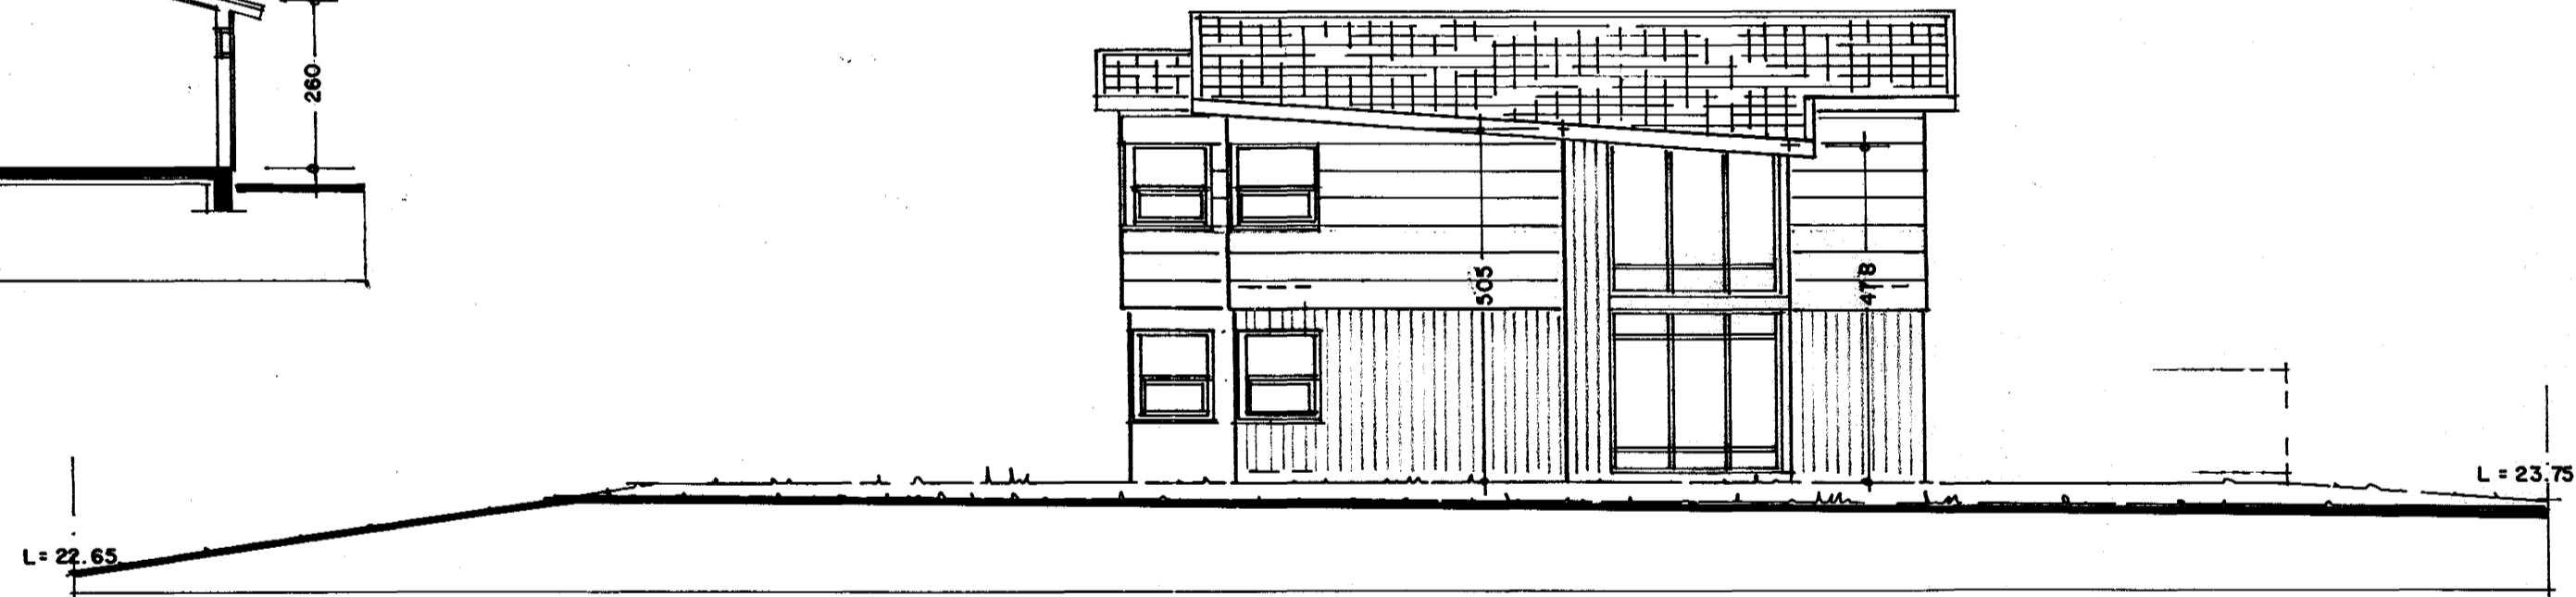

ÚTLIT NORÐUR 1:100

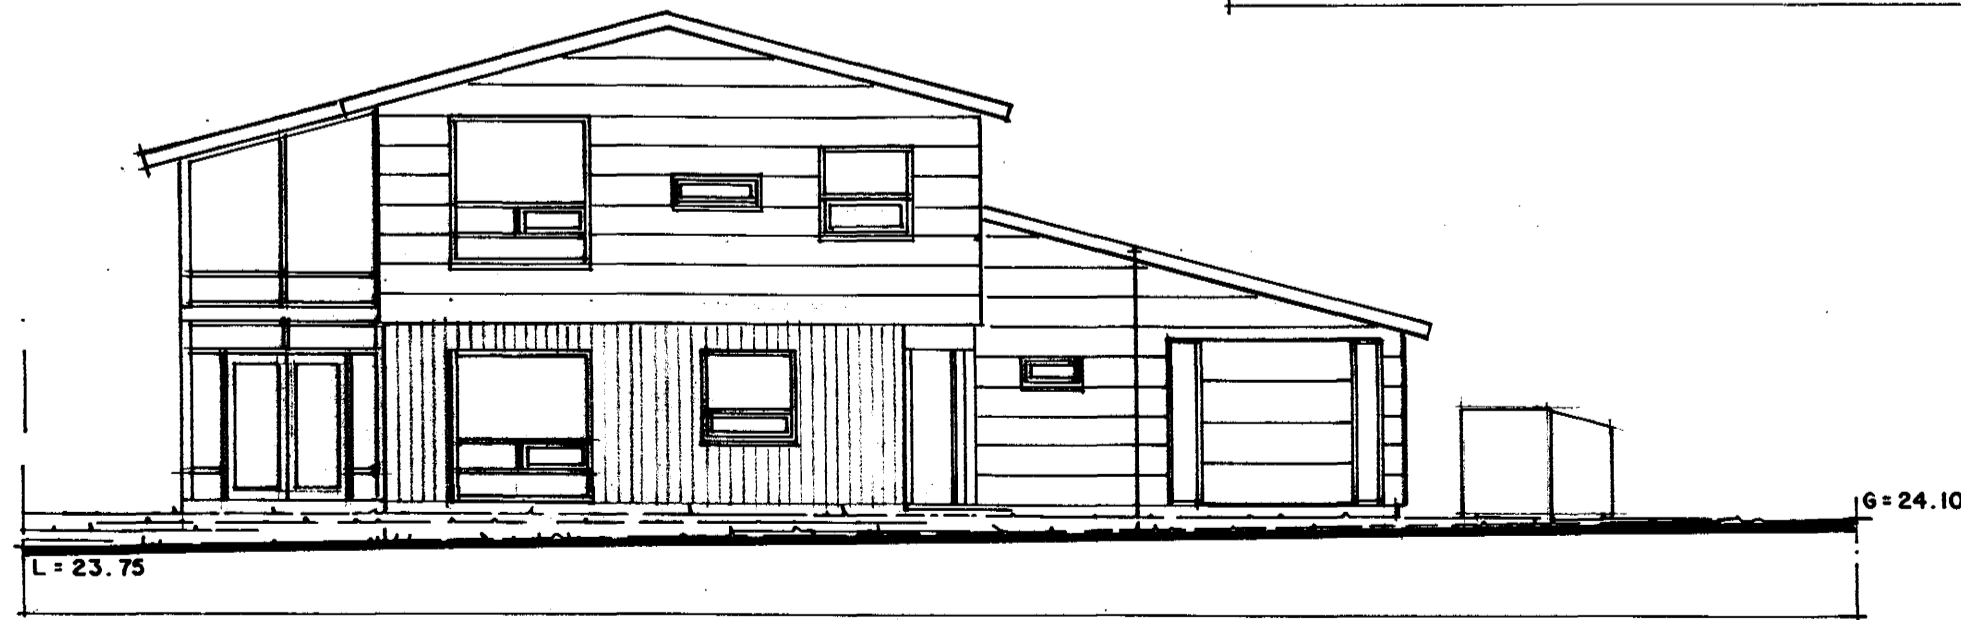

ÚTLIT VESTUR 1:100

LÓUHRAUN 9 - HAFNARFIRÐI

SNEIÐING, ÚTLIT

1:100

OKTÓBER 1999

A 02

ARSÆLL VIGNISSON  
STRANDGATA 26-28, HAFN.

ARKITEKT  
s. 555 28 50

*Handwritten signature: Arsaell Vignisson*