




Eigi má fjölfalda þessa teikningu til notkunar fyrir þriðja aðila né breyta henni án leyfis VST.

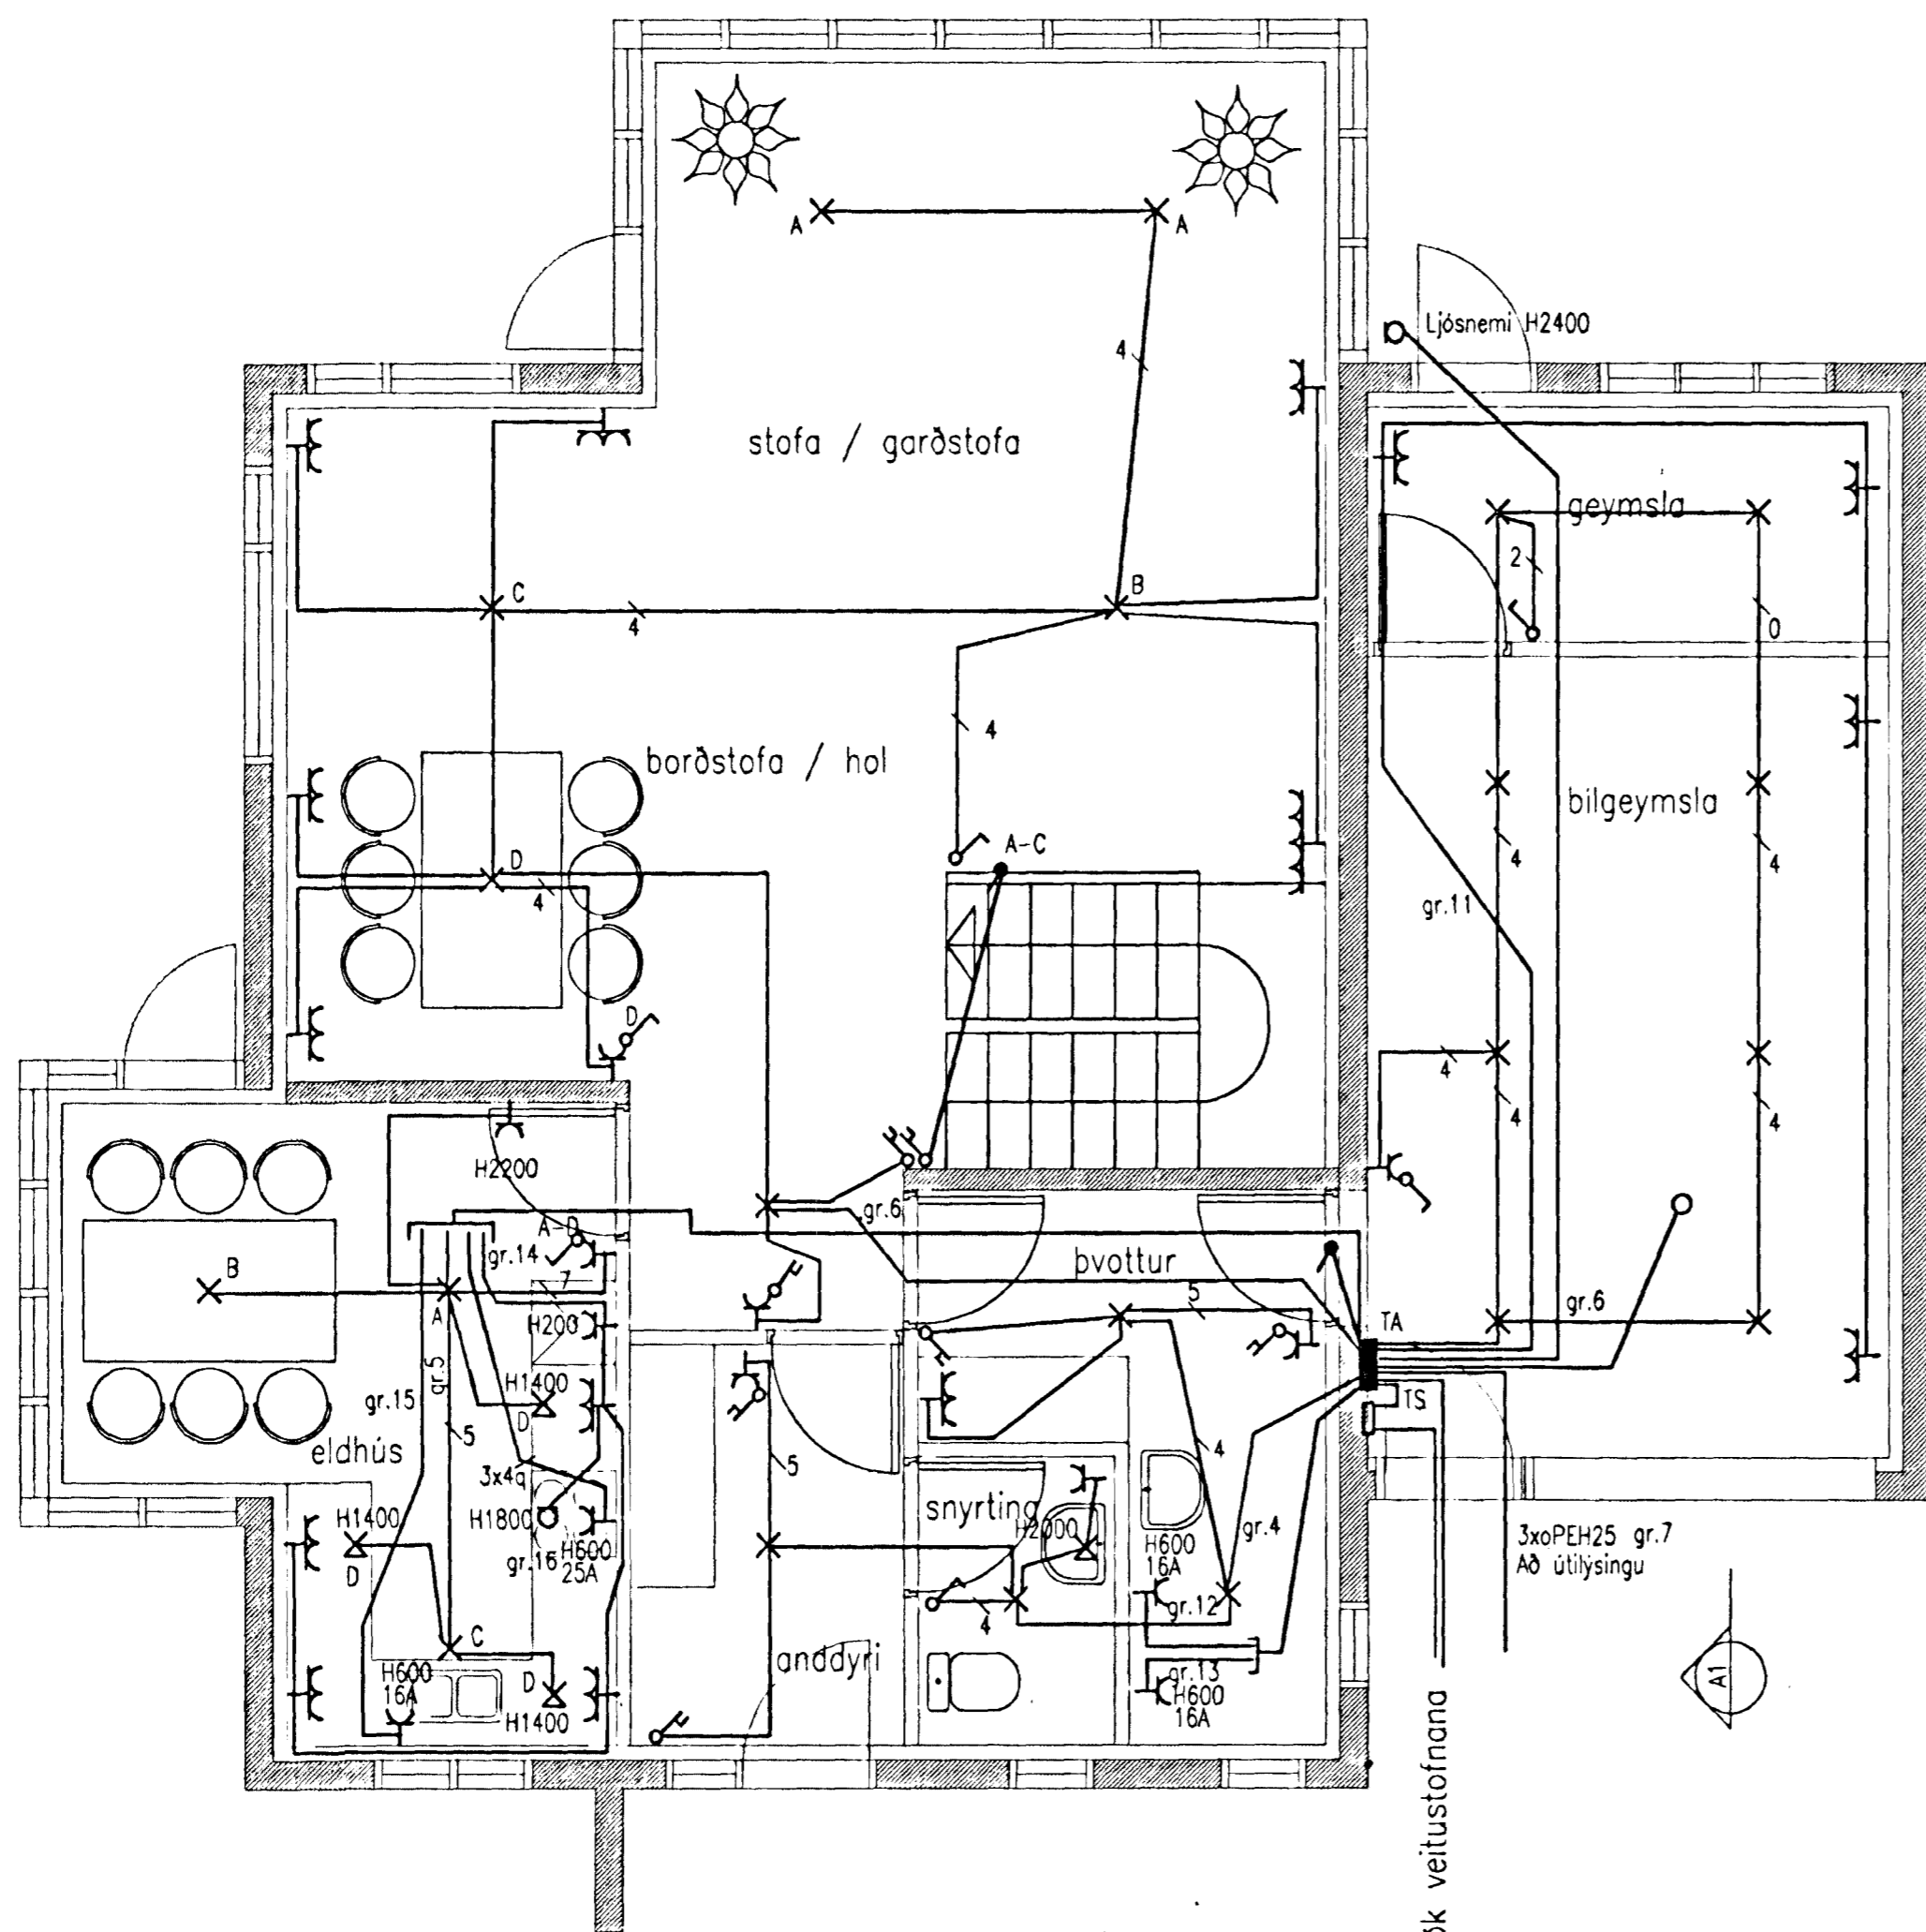

GRUNNMYND 1. HÆÐ
(1:50)

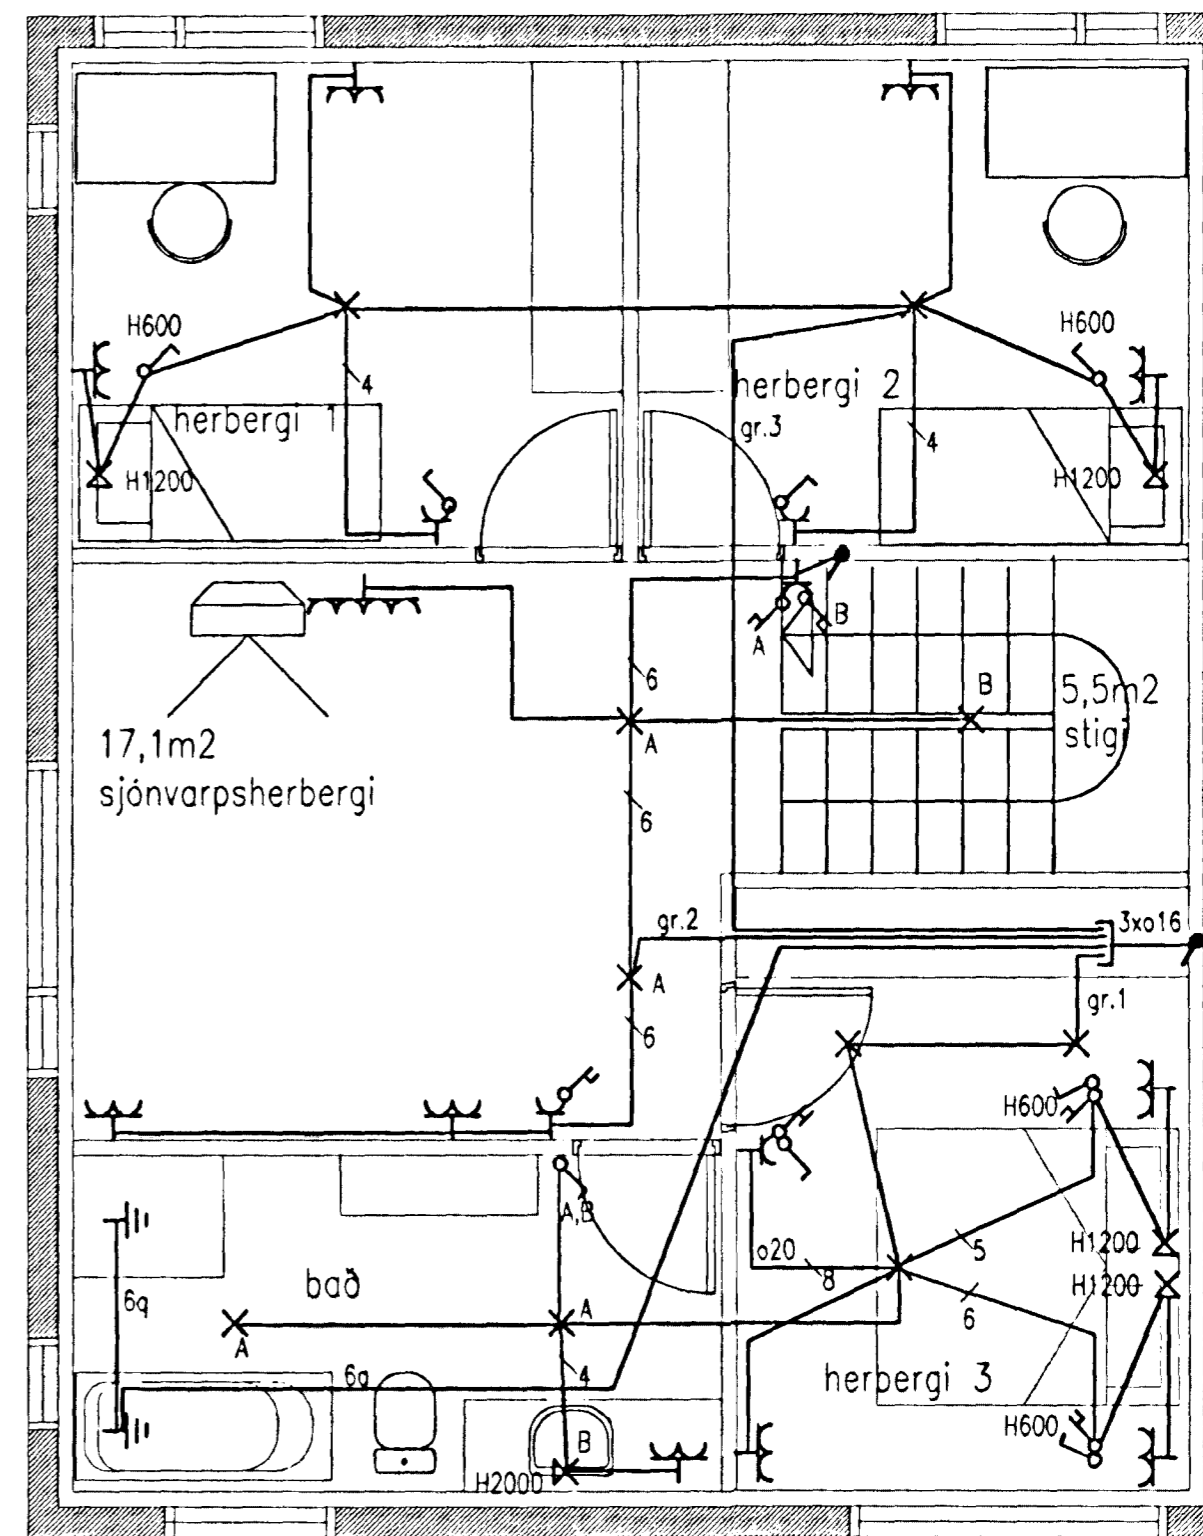

GRUNNMYND 2. HÆÐ
(1:50)

Tölvuskrá										VST Verkfræðistofa Sigurðar Thoroddsen hf. Ármúla 4 108 Reykjavík Sími: 569 5000 Fax: 569 5010 Glergáttu 30 600 Akureyri 462 2543 461 1190 Björnaráttu 8 310 Borgarnes 437 1317 437 1311 Hafnarstræti 1 400 Ísafjörður 456 3708 456 3965				LÓUHRAUN 1, 220 HAFNARFIRÐI			
														RAFLAGNIR			
Blástarð A2 Teikn. nr. Tilvisun á teikningu Útgáfa Breyting Dagsetning Gert Samb. Hannab. IAr Teiknab. IAr Yfirarb. Samþykkt <i>Vilger Þelmar</i>										GRUNNMYND LÁGSPENNULAGNIR 1. OG 2. HÆÐ							
										Dagsetning APRÍL 1999		Verk nr. 98.130		Teikn. nr. 3.03		Útgáfa	