
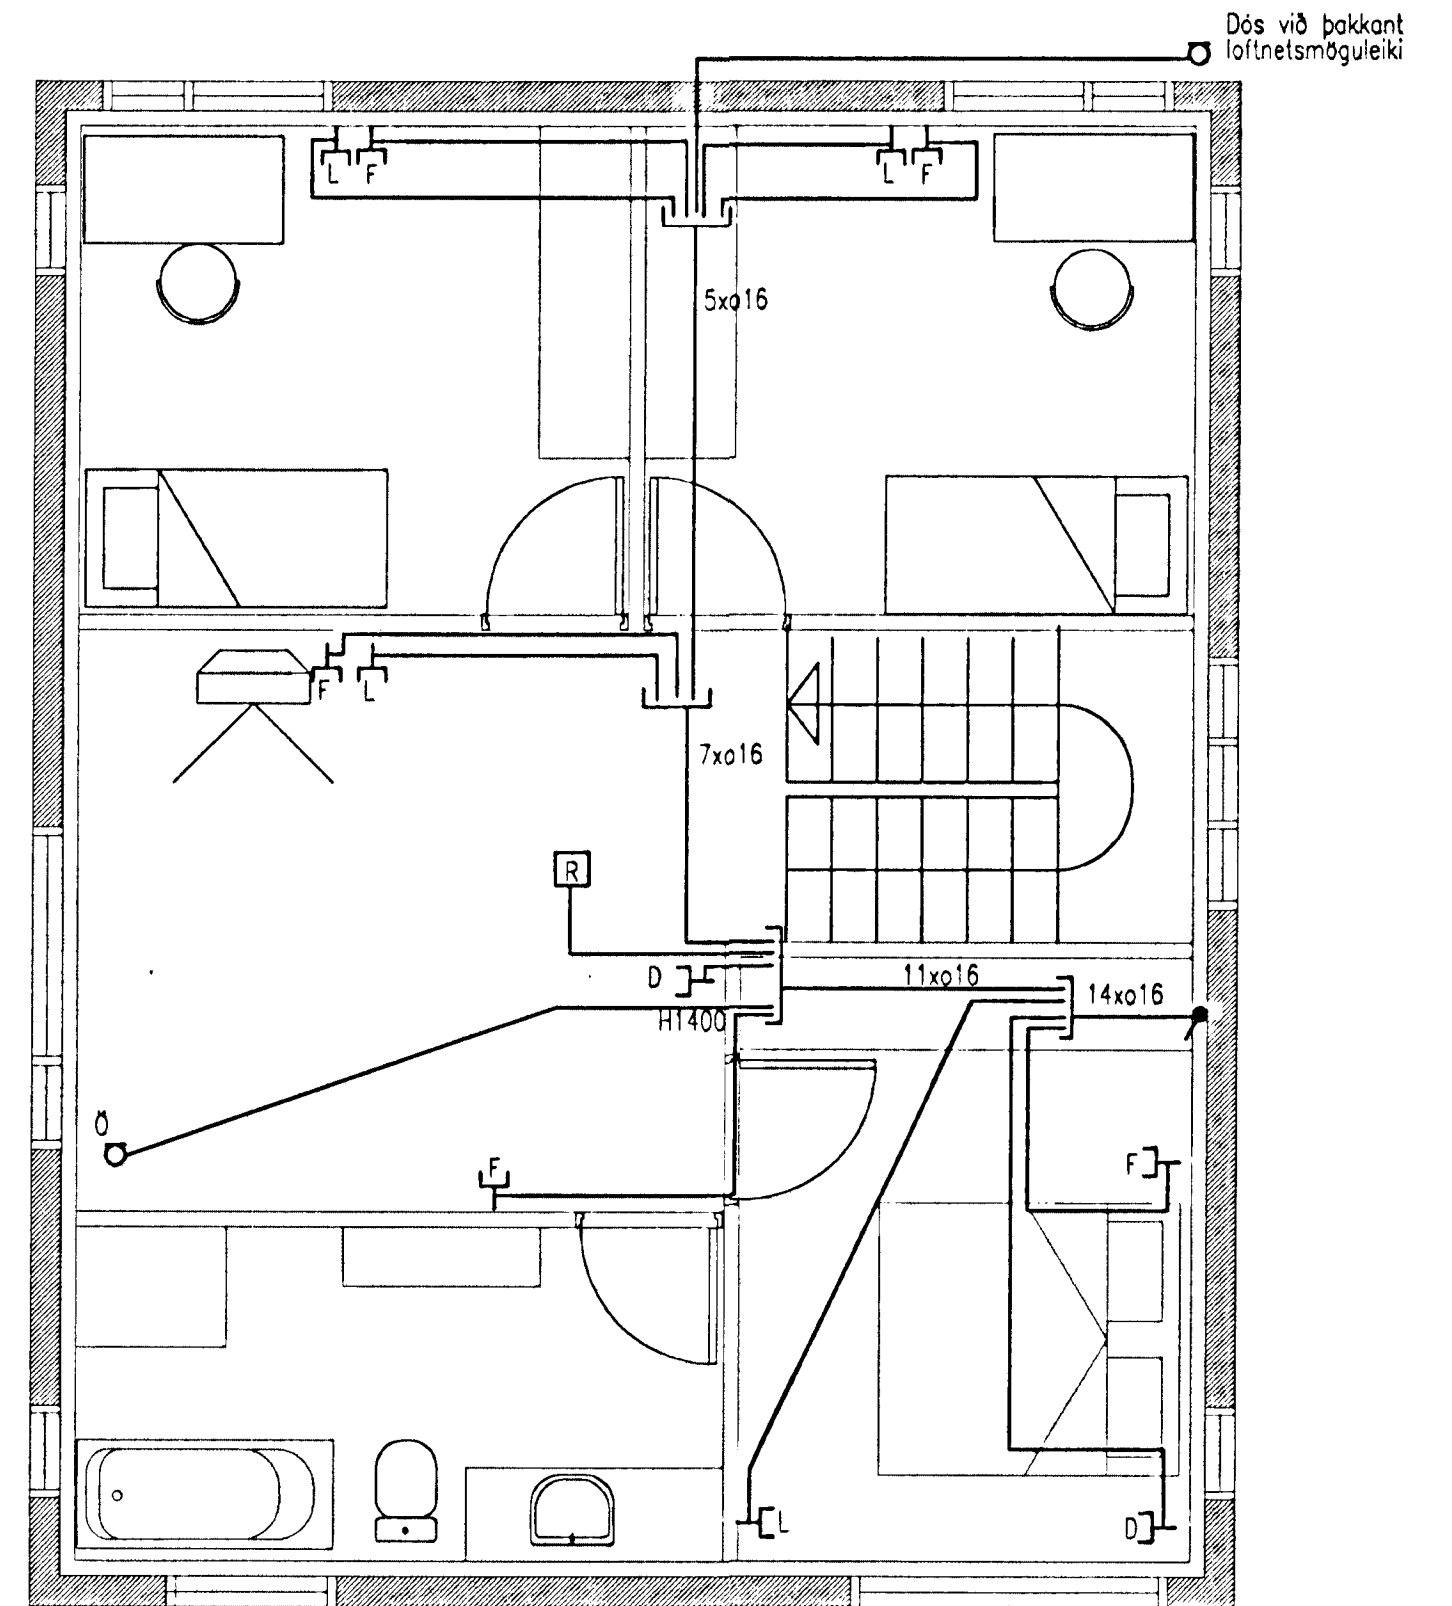


Eigi má fjölfalda þessa teikningu til notkunar fyrir þriðja aðila né breyta henni án leyfis VST.

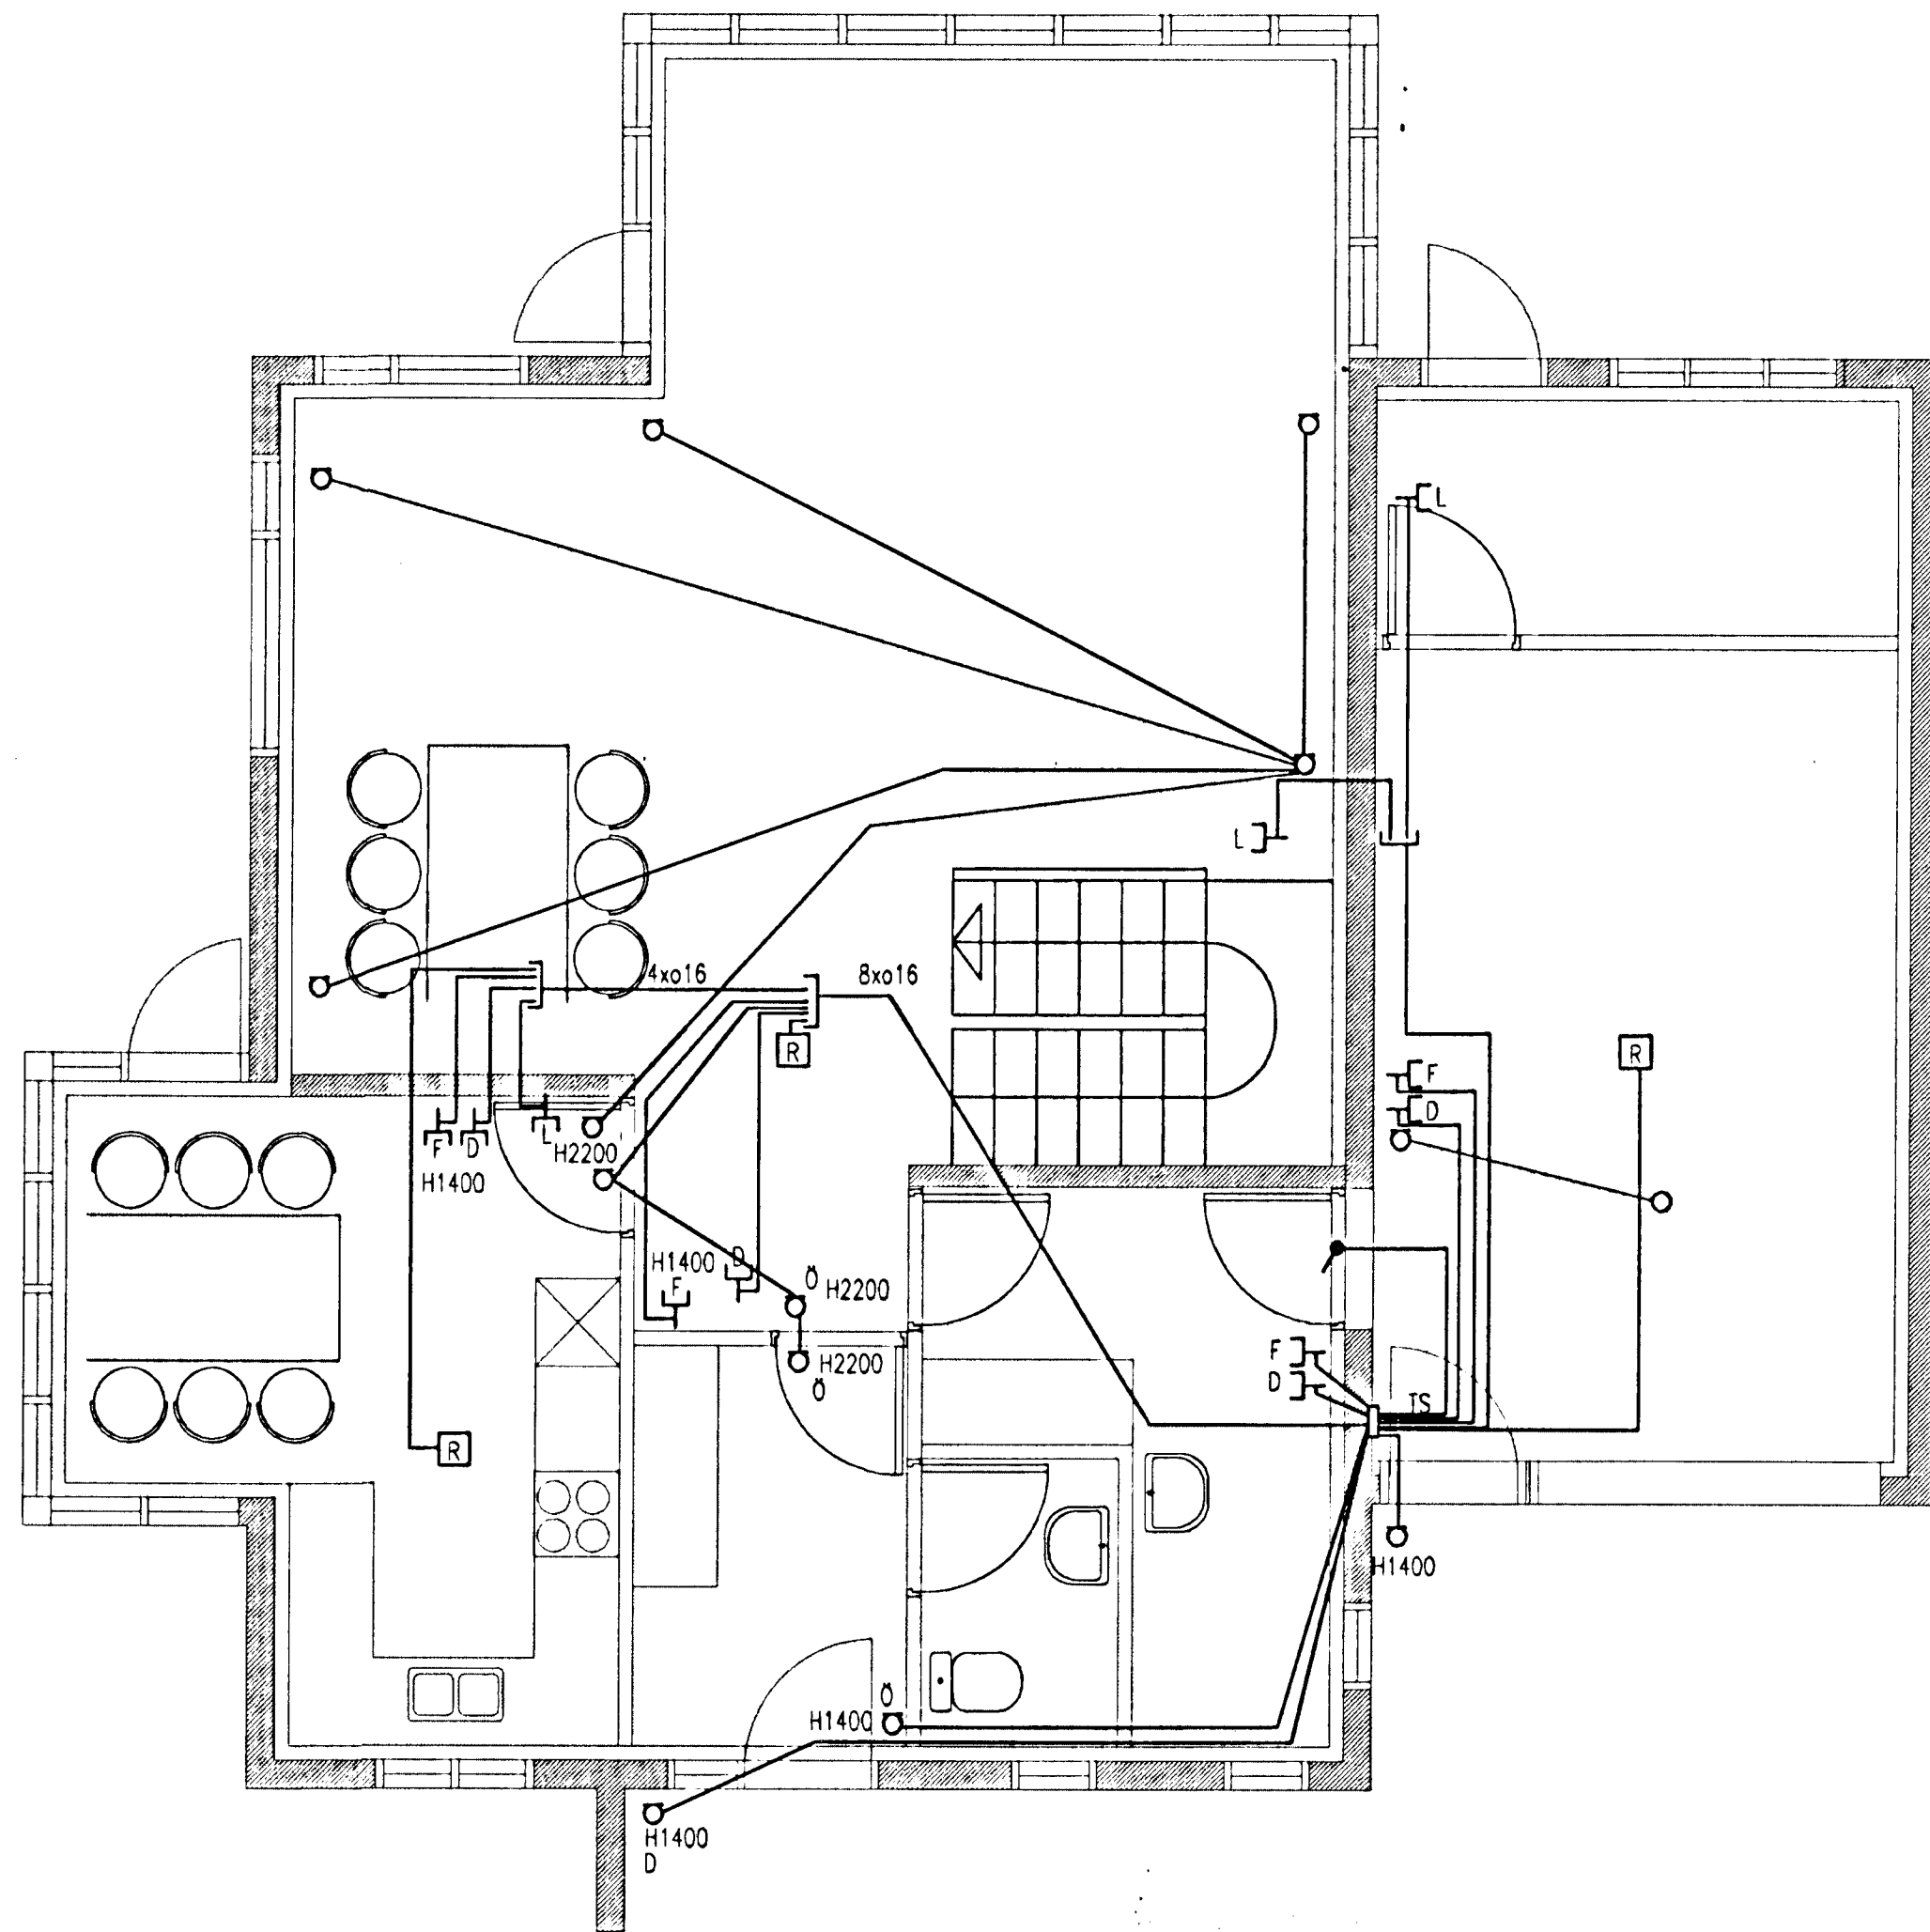

Dás við þakkant loftnetsmöguleiki

Töluskrá										VST Verkfæðistofa Sigurðar Thoroddsen hf. Ármúla 4 108 Reykjavík Sími: 569 5000 Fax: 569 5010 Glergötu 30 600 Akureyri 462 2543 461 1190 Bjarnarbraut 8 310 Borgarnes 437 1317 437 1311 Hafnarstræti 1 400 Ísafjörður 456 3708 456 3965				LÓUHRAUN 1, 220 HAFNARFIRDI RAFLAGNIR GRUNNMYND SMÁSPENNULAGNA 1. OG 2. HÆÐ			
Blástarð	Teikn. nr.	Tilvisun á teikningu	Útgáfa	Breyting	Dagsetning	Gert	Samb.	Hannað	Teiknað	Yfirfarð	Sambýkkt	Dagsetning	Verk nr.	Teikn. nr.	Útgáfa		
A2								IAR	IAR		Alfreð Þeturma	APRÍL 1999	98.130	3.04			