




GRUNNMYND NEDRI HÆÐAR 1:50

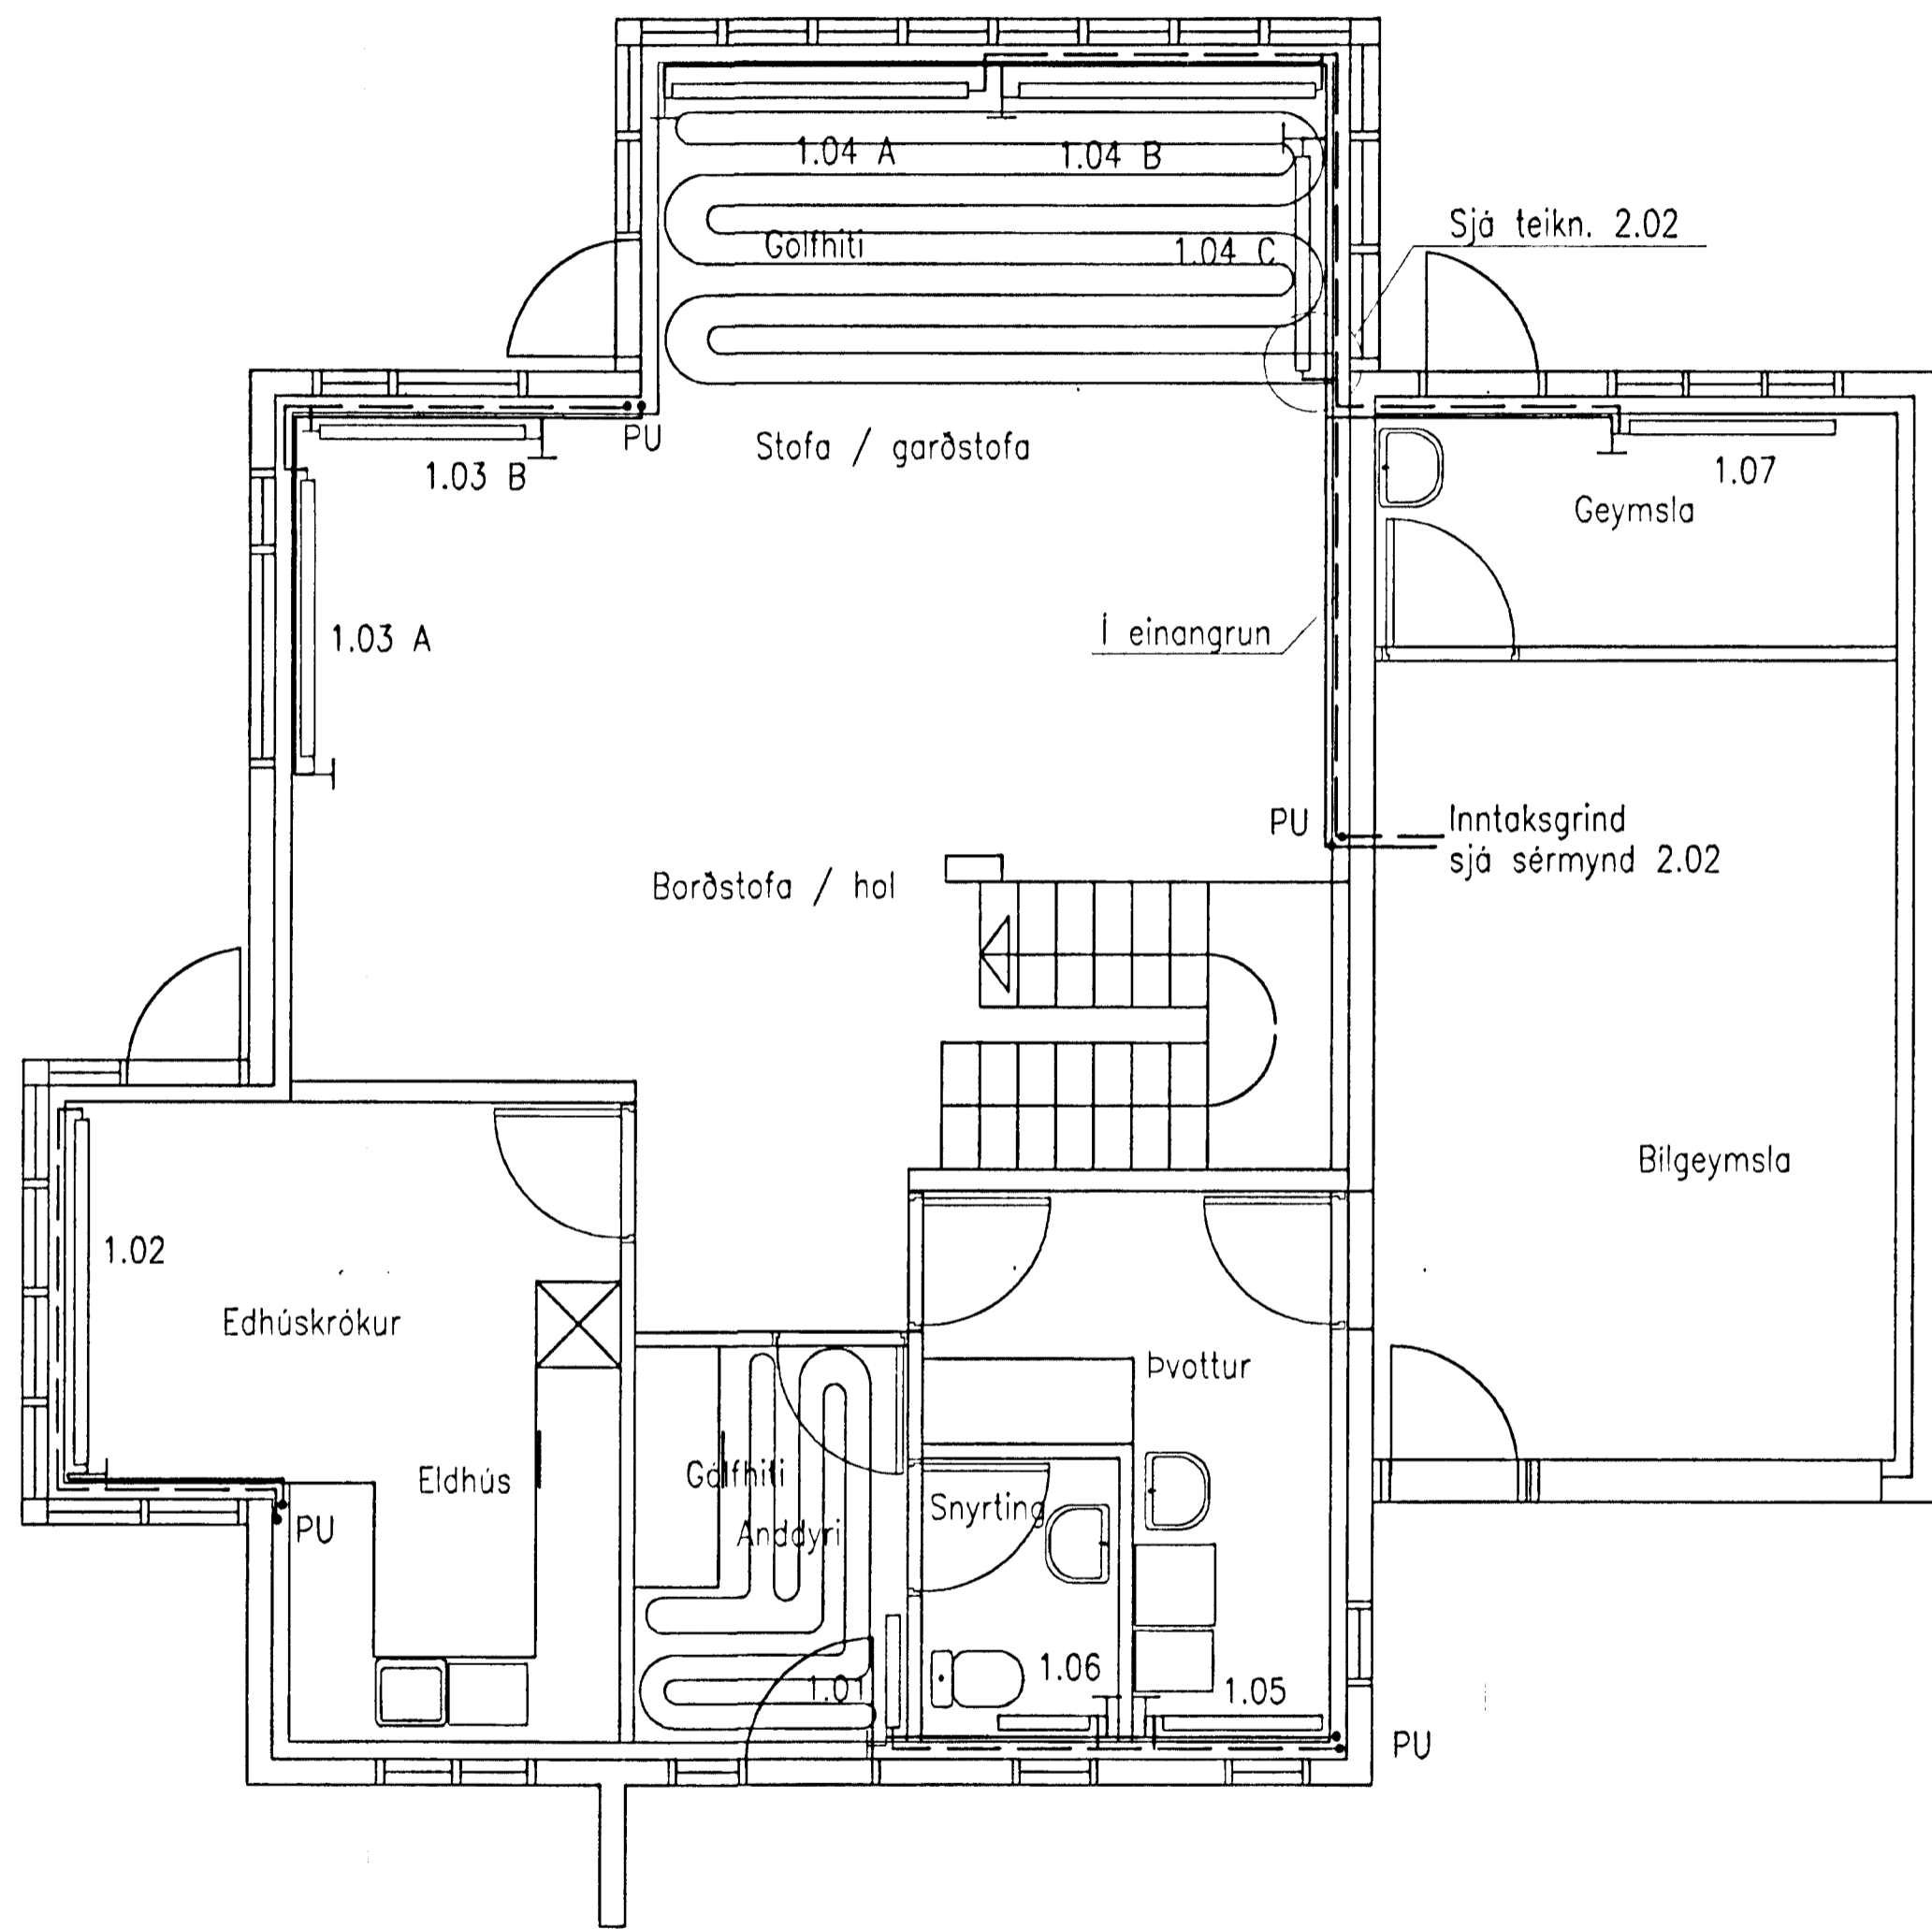

GRUNNMYND EFRI HÆÐAR 1:50

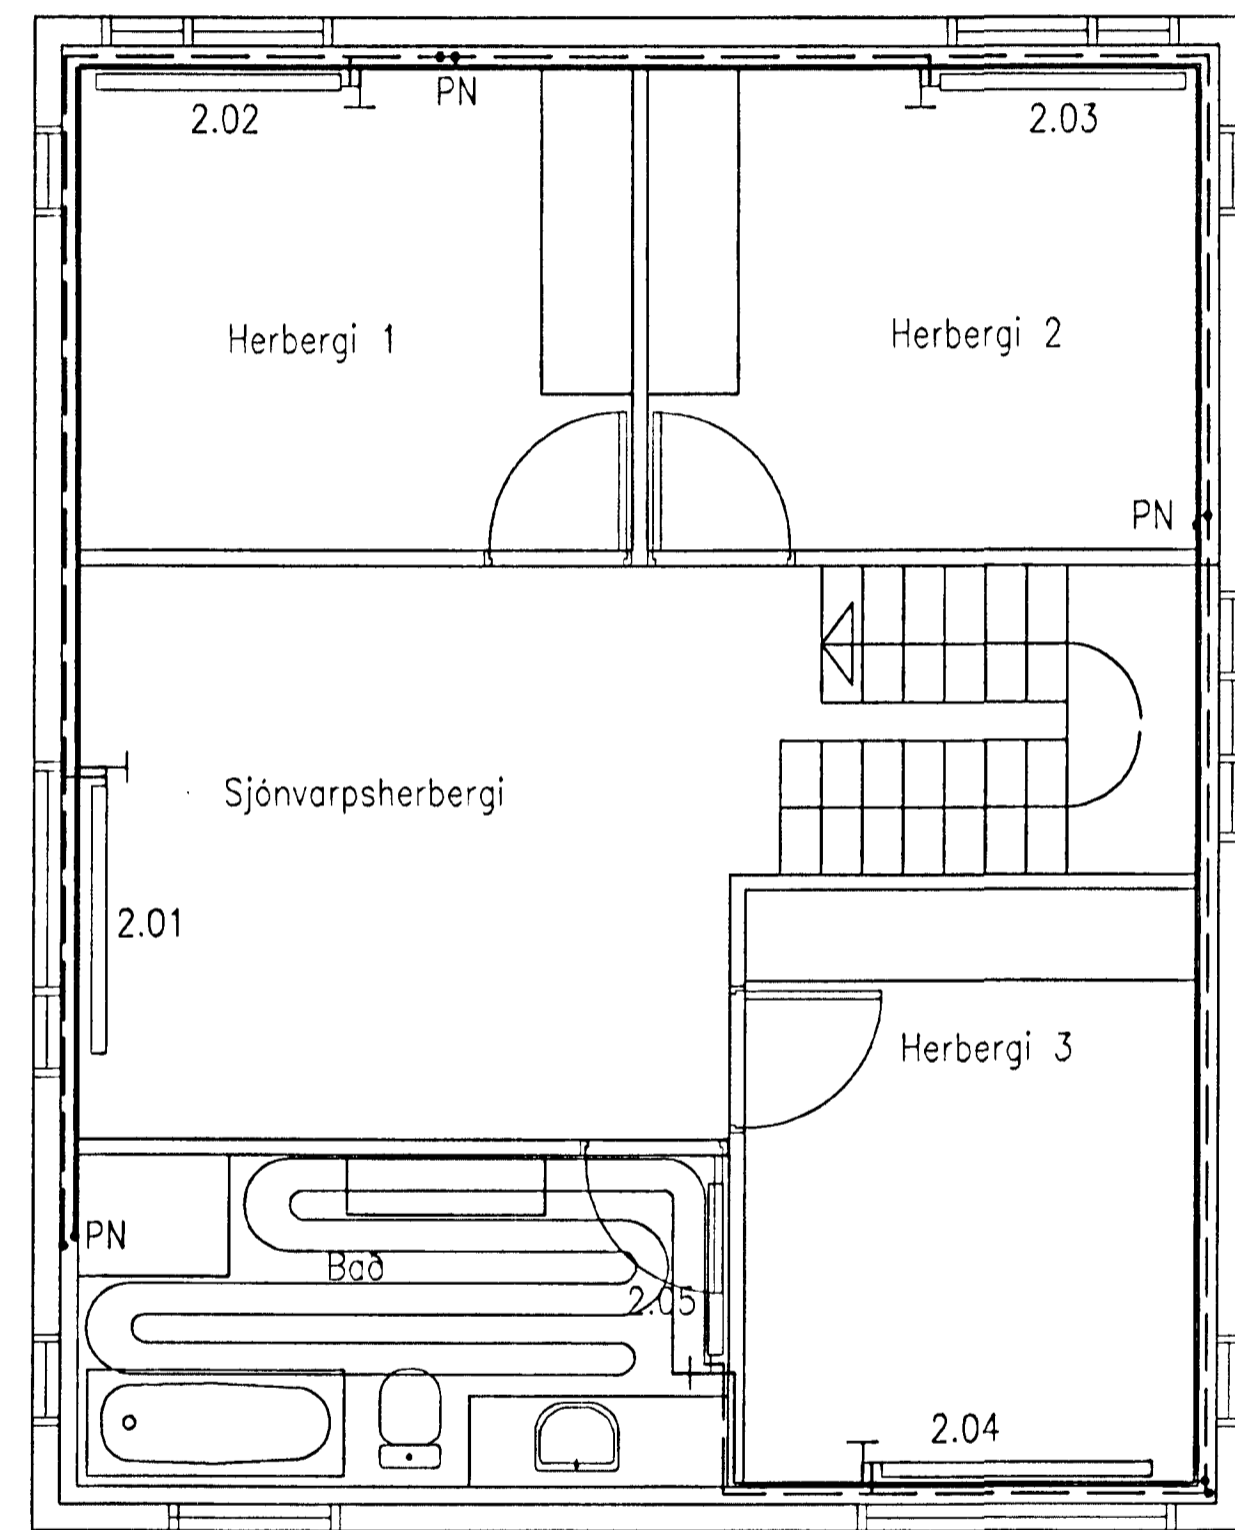

Bygginguáttíðni Hafnarfjarðar
Aferði þetta
15.10.1999
Sigurðar Halldórsson

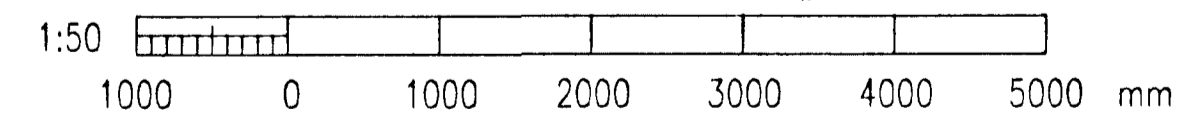

Eigi má fjölfalda þessa teikningu til notkunar fyrir þriðja aðila né breyta henni án leyfis VST.

Tölvuskýrsla I:\98-1xx\98130\lagrir\hiti-neys.dwg												VST Verkfræðistofa Sigurðar Thoroddsen hf. Ármúla 4 108 Reykjavík Sími: 569 5000 Fax: 569 5010 Glerargötu 30 600 Akureyri 462 2543 461 1190 Björnarsbraut 8 310 Borgarnes 437 1317 437 1311 Hafnarstræti 1 400 Ísafjörður 456 3708 456 3965				LÓUHRAUN 1, HAFNARFIRÐI LAGNIR HITILAGNIR GRUNNMYND			
Bláskráð A2	Teikn. nr. 1.00	Tilvisun á teikningu ALM. SKÝRINGAR	Útgáfa	Breyting	Dagsetning	Gert	Samb.	Hannað NH	Teiknað KSG	Yfirfarið GH	Sambúið Eiðmálhallardóttir	Dagsetning OKT. 1999	Verk nr. 98.130	Teikn. nr. 2.01	Utgáfa				