

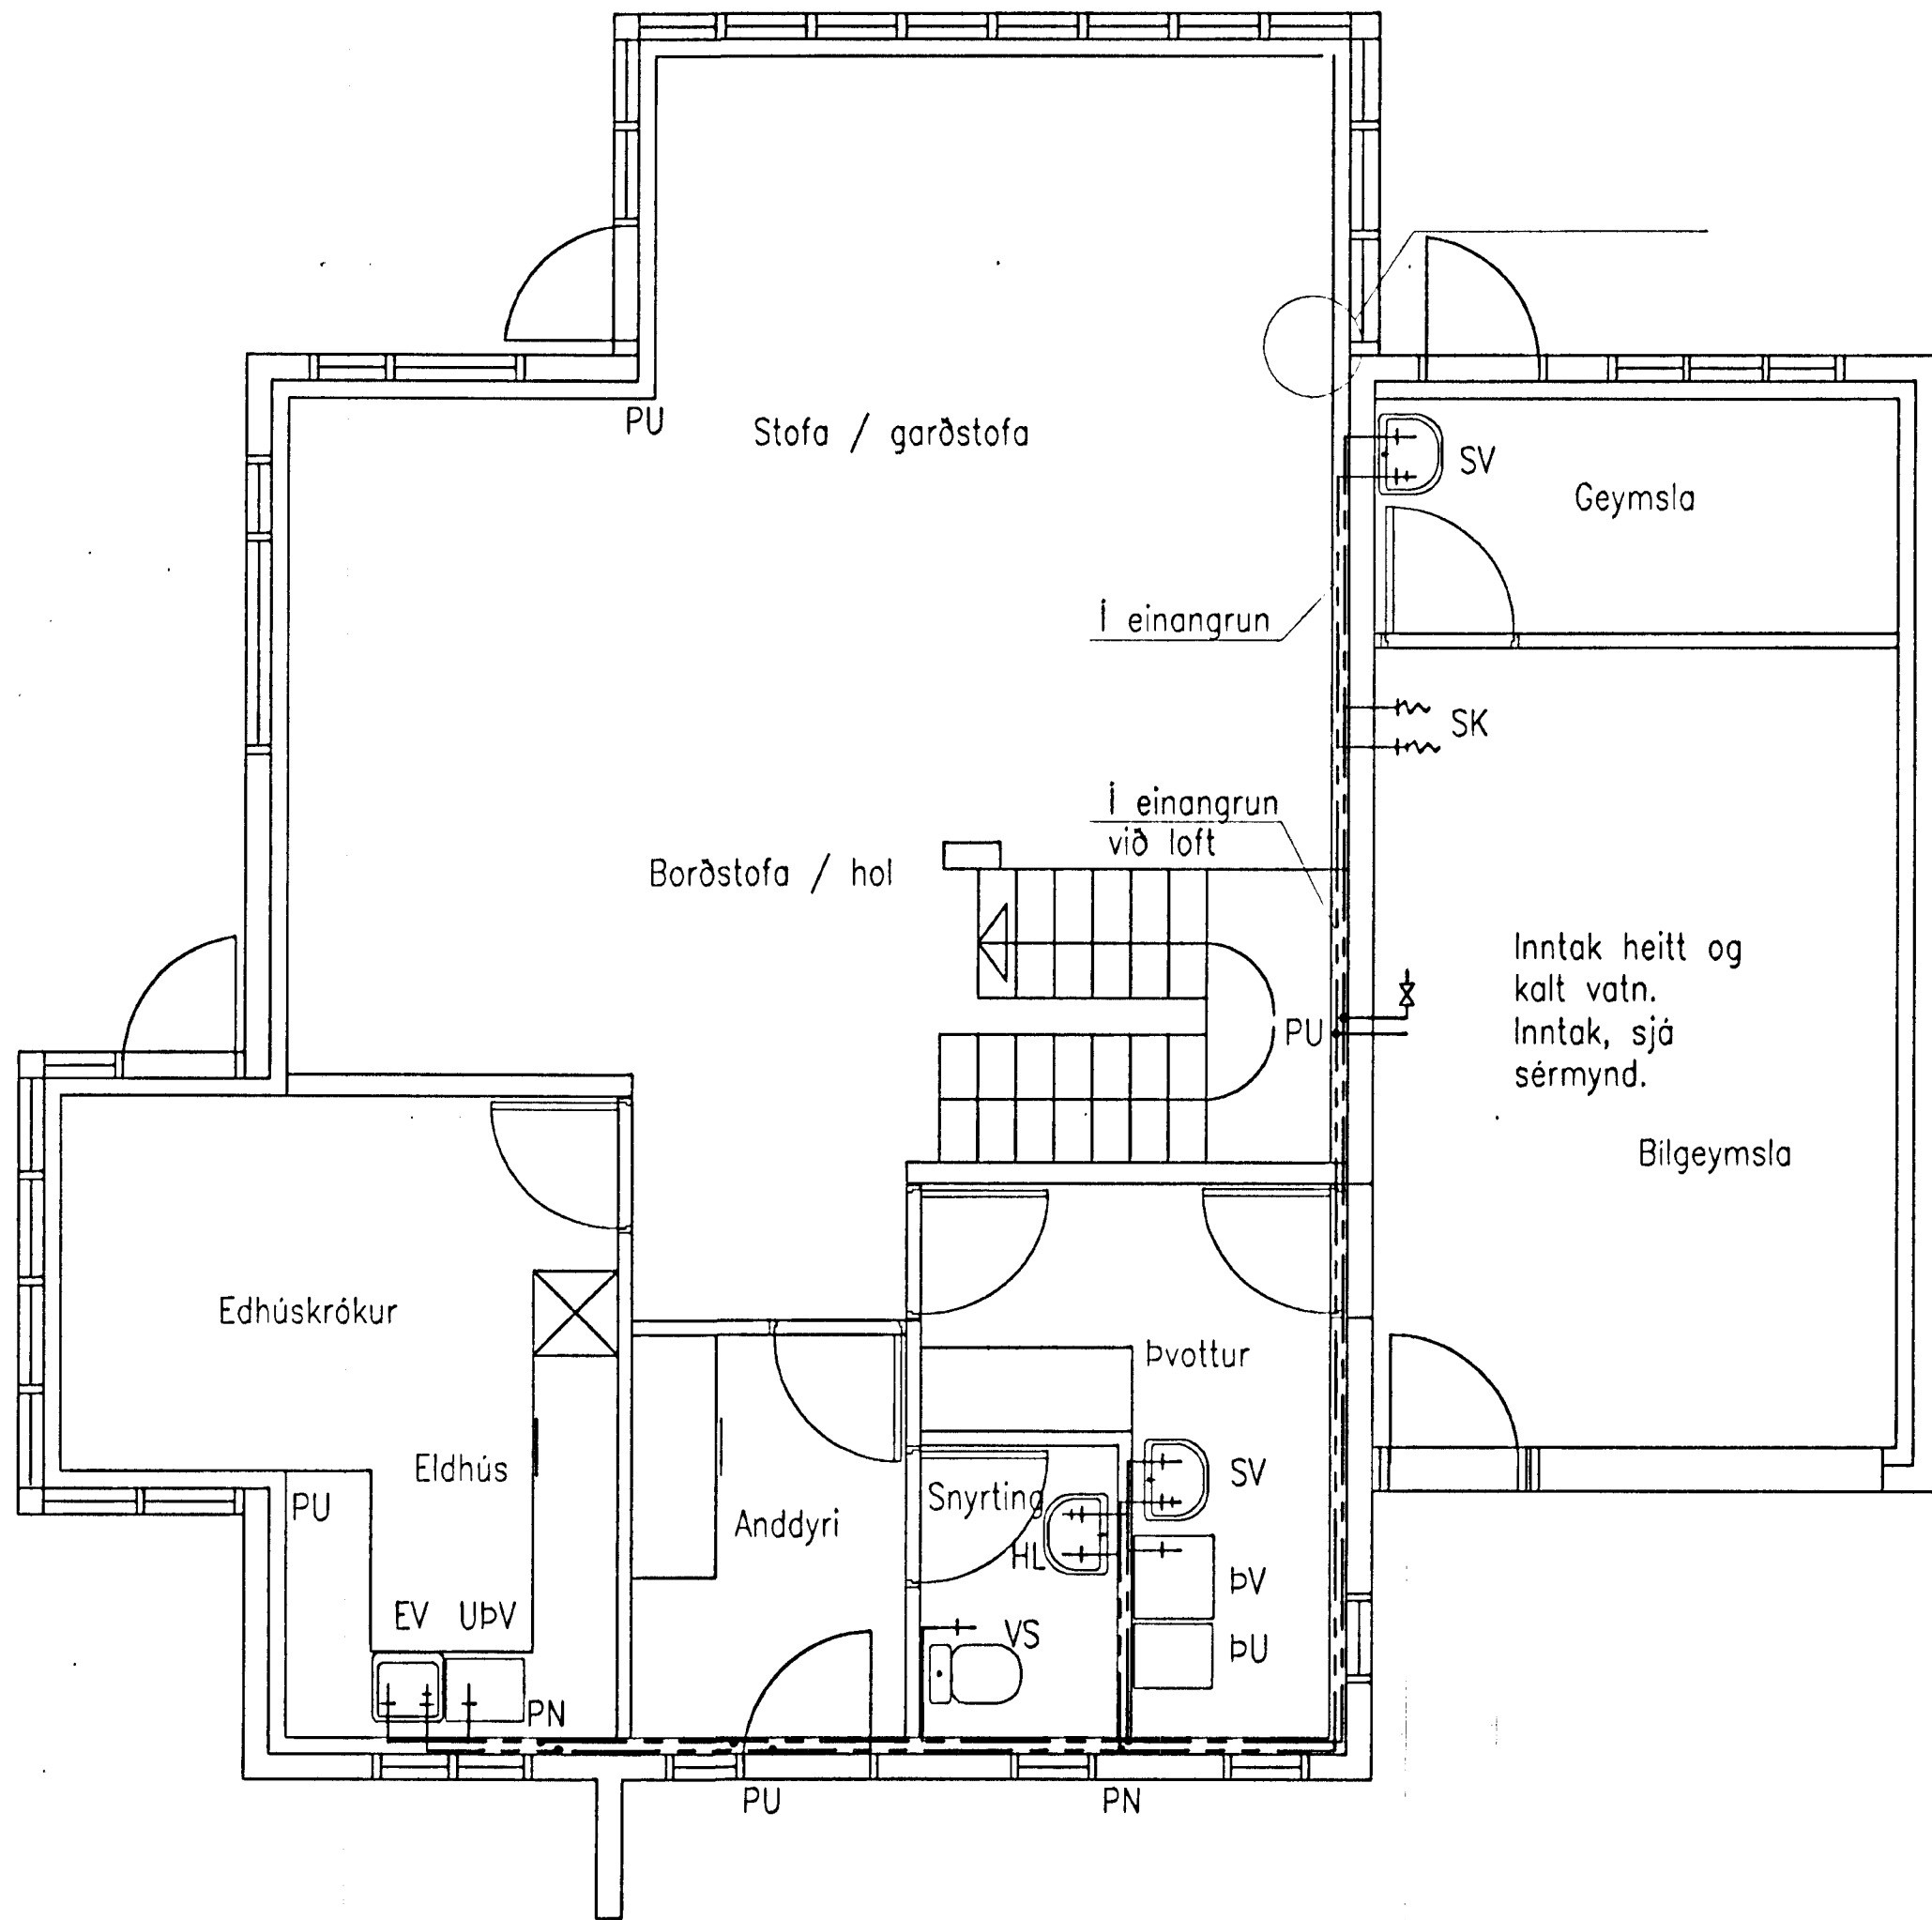


GRUNNMYND NEDRI HÆÐAR 1:50

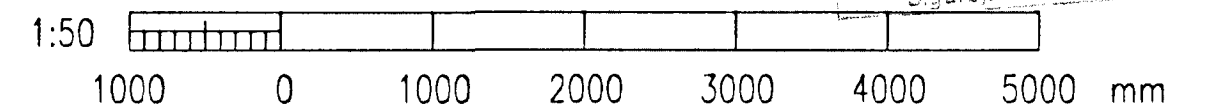

GRUNNMYND EFRI HÆÐAR 1:50

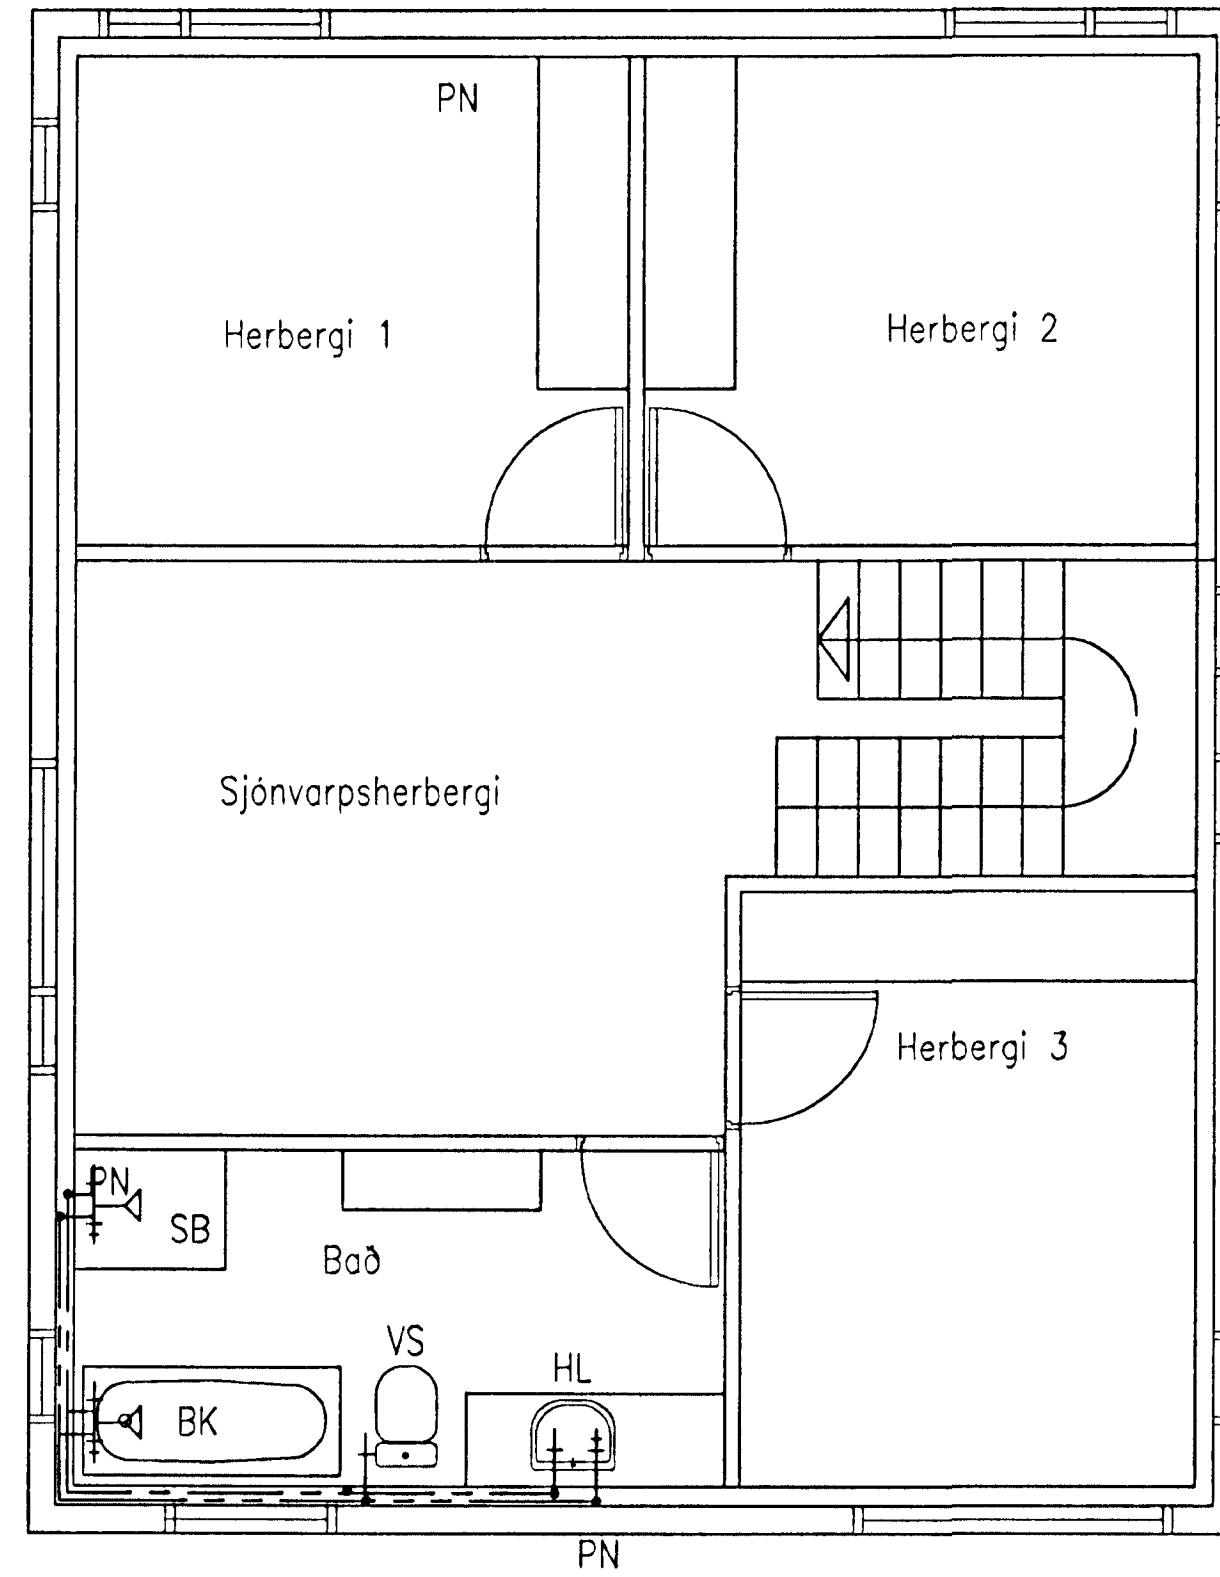

Byggingafulltrúi Hafnarfjarða  
Afgreitt þann  
15 NOV 1999  
Sigurbjartur Halldórsson

Eigi má fjölfalda þessa teikningu til notkunar fyrir þriðja aðila né breyta henni án leyfis VST.

Tölvuskrá I:\{98-1xx}\98130\lagmir\hiti-neys.dwg								<b>VST</b> Verkfræðistofa Sigurðar Thoroddsen hf.				LÓUHRAUN 1, HAFNARFIRDI			
								Ármula 4 108 Reykjavík Sími: 569 5000 Fax: 569 5010 Glerárgötu 30 600 Akureyri 462 2543 461 1190 Bjarnarbraut 8 310 Bergarnes 437 1317 437 1311 Hafnarstræti 1 400 Ísafjörður 456 3708 456 3965				LAGNIR NEYSLUVATNSLAGNIR GRUNNMYND			
Blaðstærð A2	Teikn. nr. 1	Tilvísun á teikningu ALM. SKÝRINGAR	Útgáfa 2	Breyting 3	Dagsetning 4	Cert 5	Samp. 6	Hannað NH	Teiknað KSG	Yfirfarið GH	Sambýkt Eiðmálhallið	Dagsetning OKT. 1999	Verk nr. 98.130	Teikn. nr. 2.03	Utgáfa 8