


Bárujárn  
 Tjörupappi  
 1" borðaklæðning  
 Virnet  
 PEH rör 25mm með snjógildru  
 Sperra (sjá burðrvirkjateikningar)  
 Vatnsþéttur krossviður 10mm  
 Blikkblata

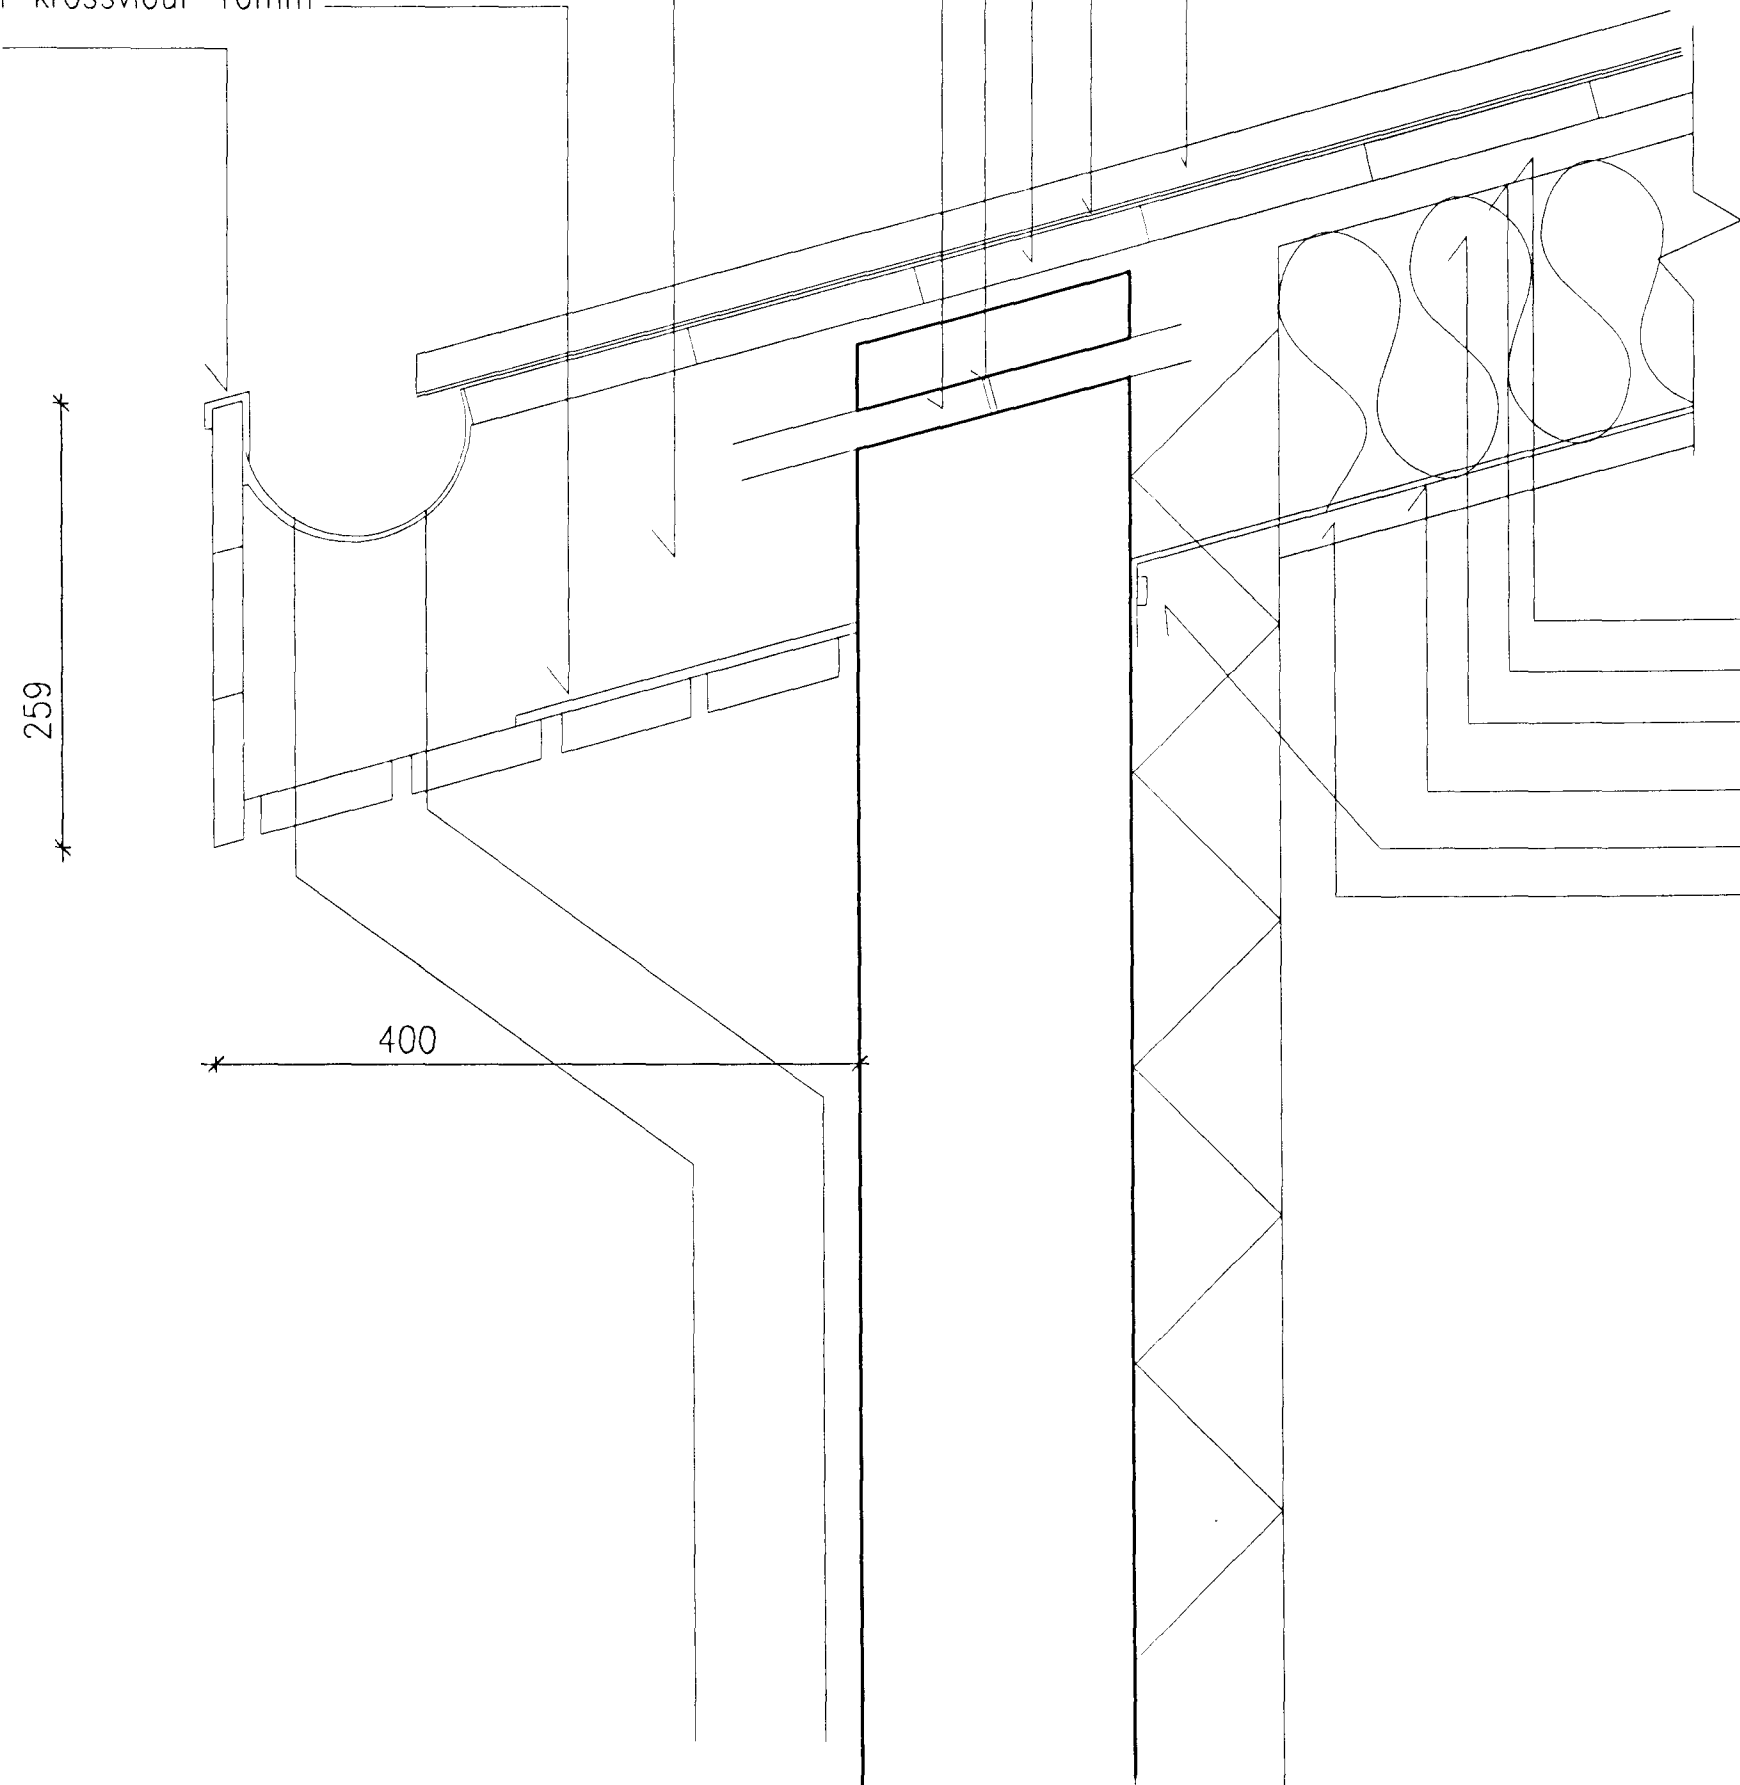

Útloftun 25mm  
 Vindpappi  
 200mm einangrun  
 Rakavarnarlag 500 pam  
 Listi og kittisfylling  
 Raflagnagrind 25mm

Byggingaútlit HAFNARFIRÐI  
 Afgreitt þann  
 12 MAÍ 1999  
 Sigurbjartur Halldórsson

*[Handwritten signatures]*

LÓUHRAUN 1	HAFNARFIRÐI	ARKITEKTASTOFA FINNS BJÖRGVINSSONAR OG HILMARS BJÖRS BJÖRNSSONAR BERGSTADASTRÆTI 10 101 REYKJAVÍK SÍMI 551 1460 FAX 562 4505 arkitekt@sholf.is
DEILI ÞAKKTANTUR	2.09	
MÁLKY: 1:5	DAGS: 07.05.1999	