

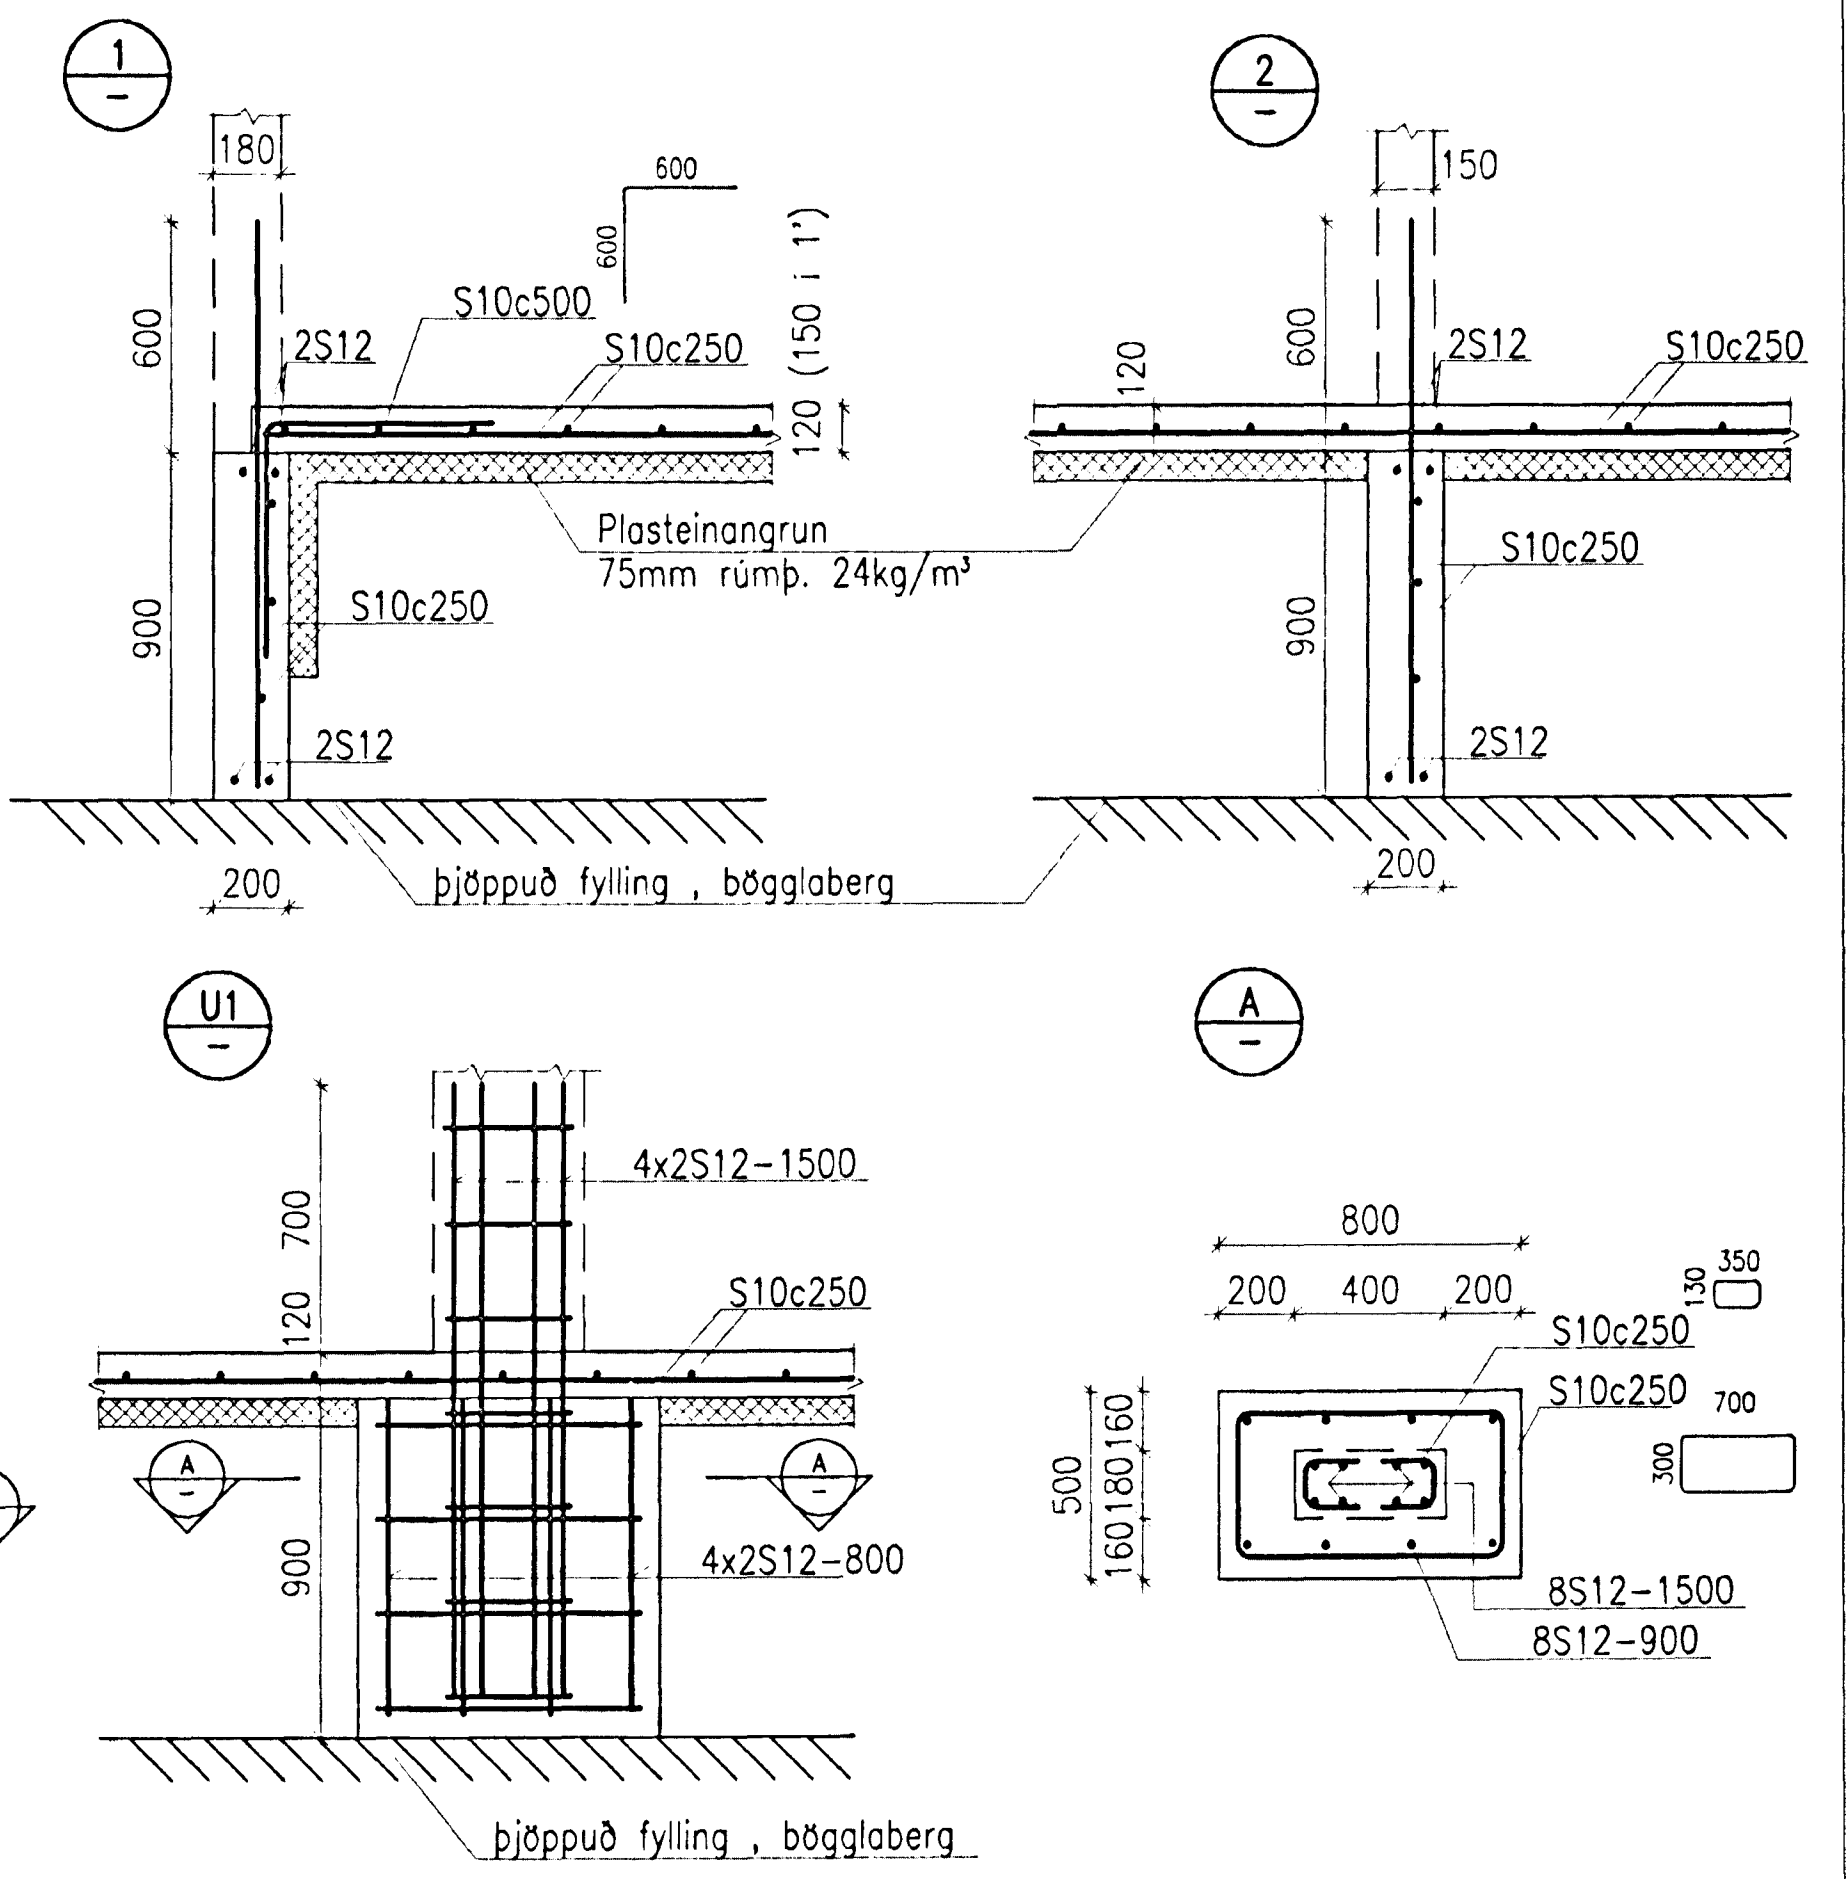


GRUNNMYND UNDIRSTÖÐUR 1:50

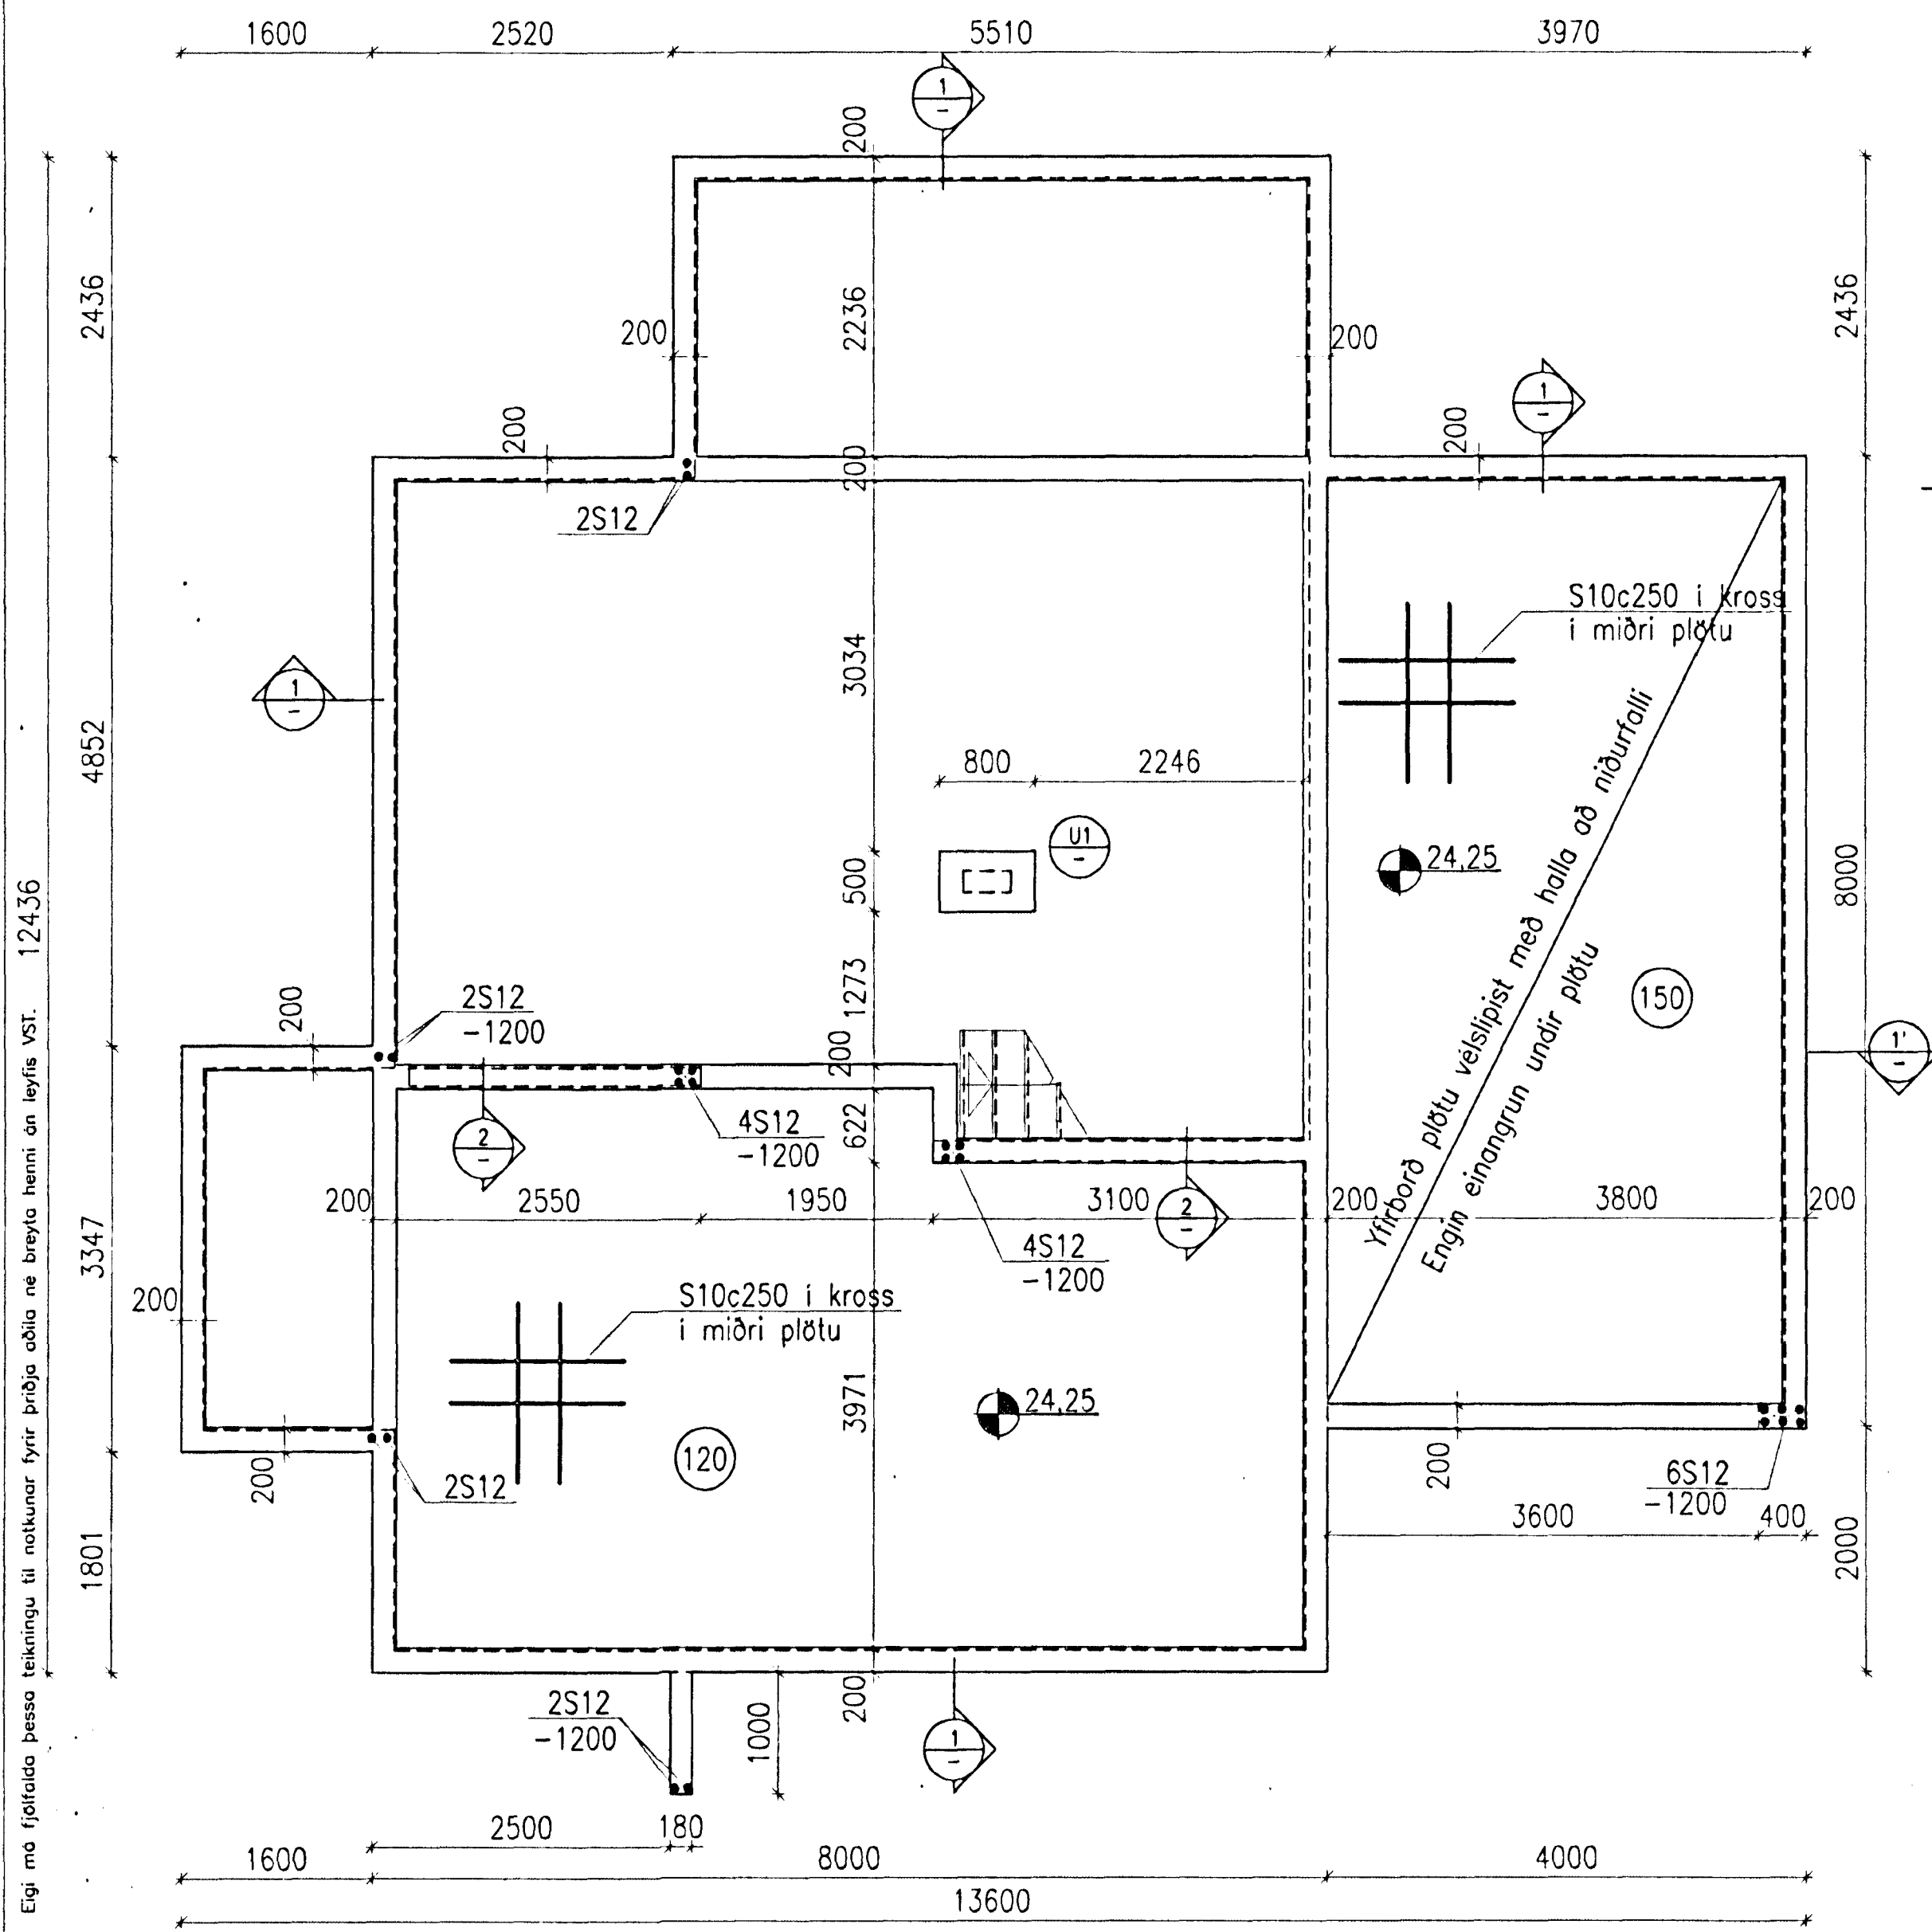

SKÝRINGAR:
 Leyft álag á grunn (þjappaða bögglabergsfyllingu) er 0,30 MN/m².
 Fyllingin þjöppist í mest 0,40m lögum með 5,0 vibroaltara, a.m.k. 6 umferðir hvert lag.
 Væta skal fyllinguna.

Steypa: C25/30-19-S2-Ae

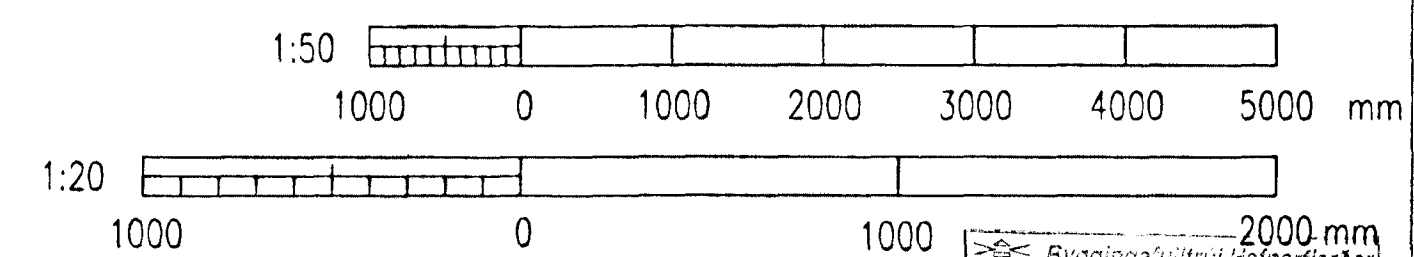

Tilvaskra I:\{98-1xx}\98130\burd\101.dwg												VST Verkfræðistofa Sigurðar Thoroddsen hf. Ármula 4 108 Reykjavík Sími: 569 5000 Fax: 569 5010 Glerargötu 30 600 Akureyri 462 2543 461 1190 Bjarnarbráut 8 310 Borgarnes 437 1317 437 1311 Hafnarstræti 1 400 Ísafjörður 456 3708 456 3965		LÓUHRAUN 1, HAFNARFIRÐI BURDARVIRKI UNDIRSTÖÐUR GRUNNMYND OG SNID		12. APRIL 1999 Sigurður Thoroddsen					
FRV	1.00	ALM. SKÝRINGAR																			
Blaðstærð	A2	Teikn. nr.	Tilvisun á teikningu	Útgáfa	Breyting	Dagsetning	Gert	Samb.	Hannað	SE	Teiknað	KSG	Höfundur	Sigurður Thoroddsen	Dagsetning	APRIL 1999	Verk nr.	98.130	Teikn. nr.	1.01	Útgáfa