

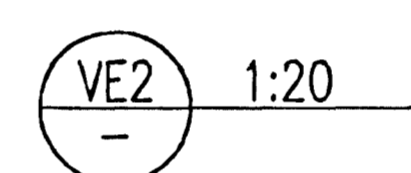
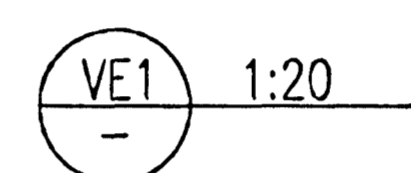
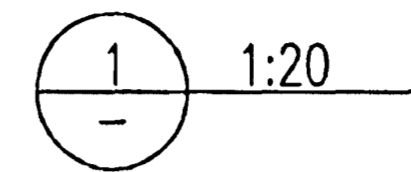


GRUNNMYND 1. HÆÐ, 1:50

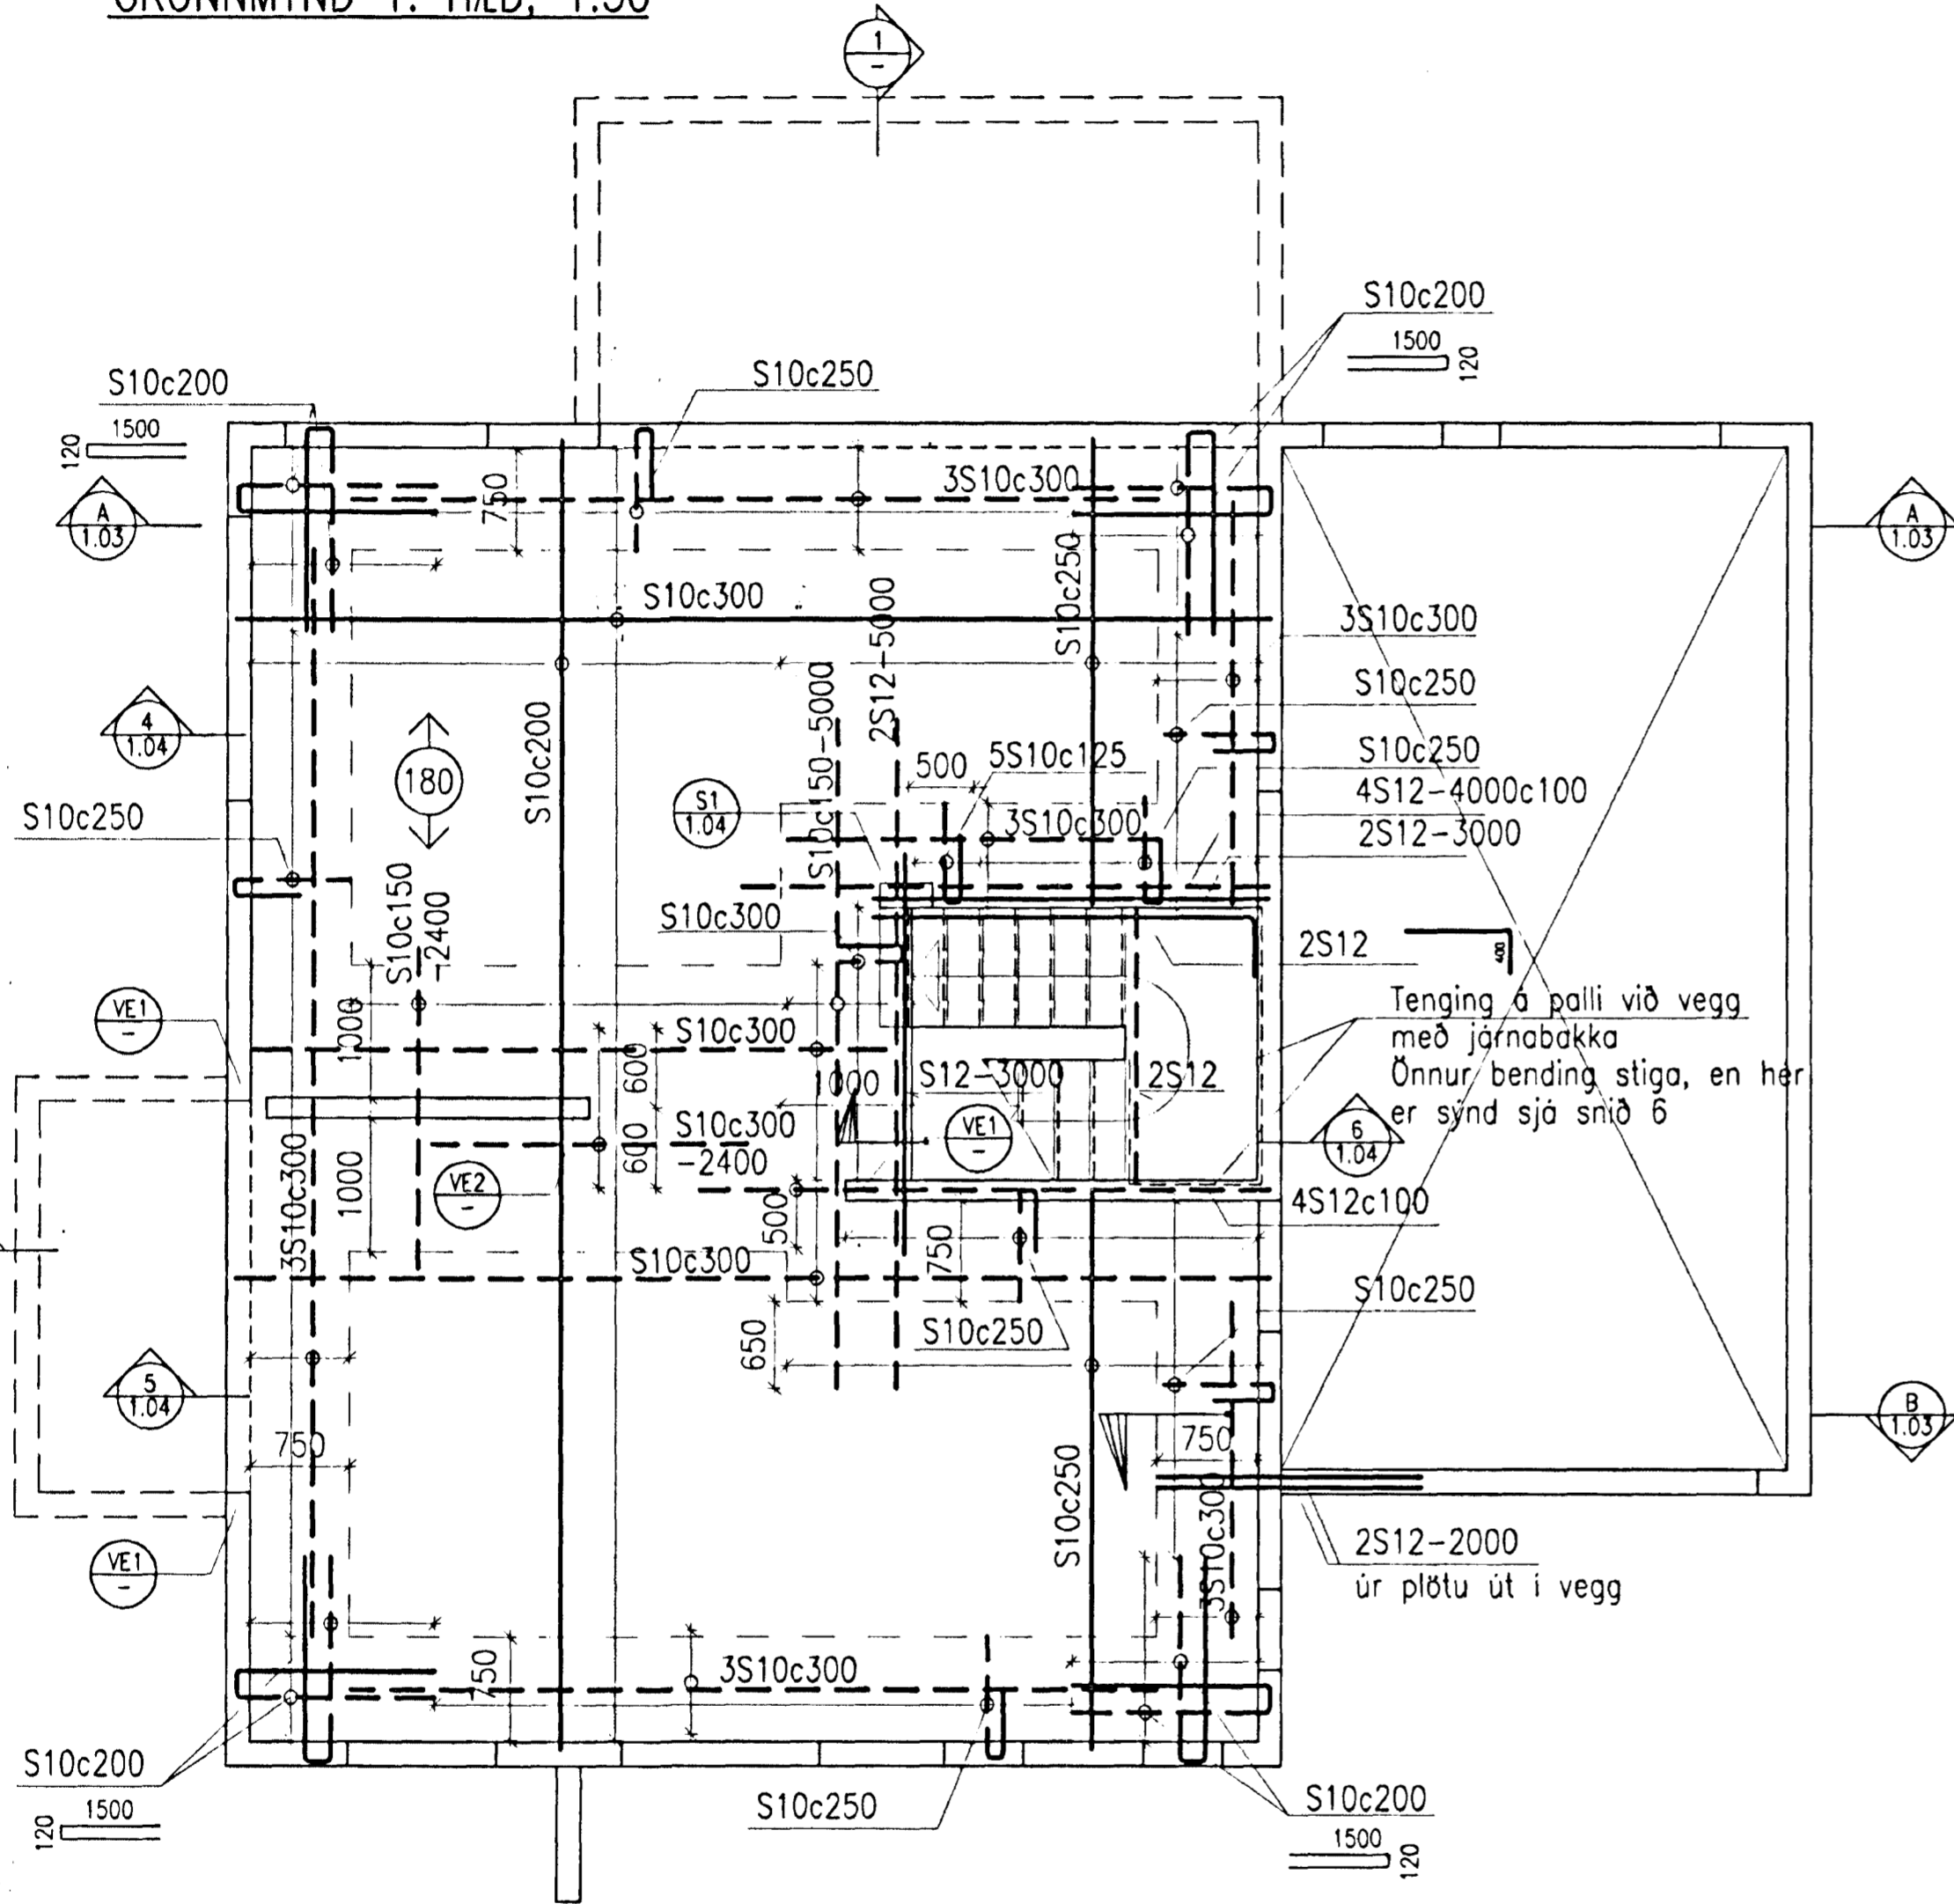

SKÝRINGAR:
 Notálag á plötu: 2,0kN/m²
 (léttir milliveggir innifaldir)
 Járnbending veggja:
 S10c200 lárétt og lóðrétt
 í miðjum vegg ef ekki er
 annað sýnt í sniðum.
 Kringum op komi 2S12
 sem ná 600 út fyrir op.

Steypa: C25/30-19-S2-Ae

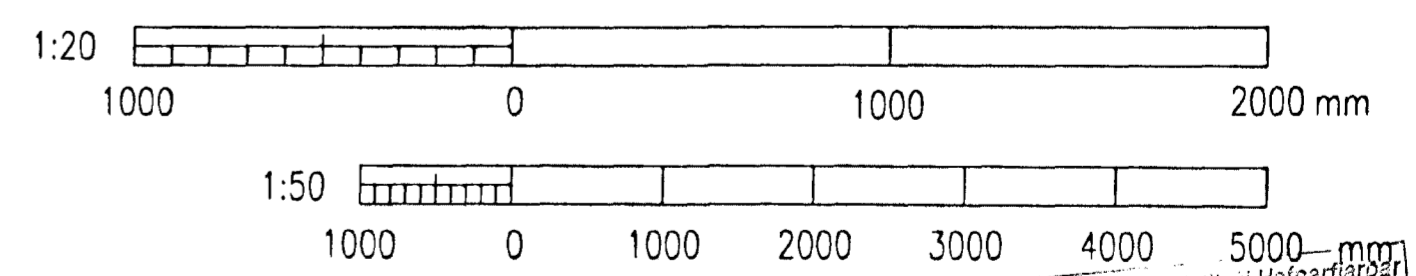

Eigi má fjölfalda þessa teikningu til notkunar fyrir þröðja aðila né breyta henni án leyfis VST.

Tilvísun I:\[98-1xx]\98130\burd\102.dwg					VST Verkfæðistofa Sigurðar Thoroddsen hf. Armúla 4 108 Reykjavík Sími: 569 5000 Fax: 569 5010 Glerargötu 30 600 Akureyri 462 2543 461 1190 Bjarnarbraut 8 3111 Borgarnes 437 1317 437 1311 Hafnarstræti 1 400 Ísafjörður 456 3708 456 3965					LÓUHRAUN 1, HAFNARFIRDI					
FRV 1.00 ALM. SKÝRINGAR										BURDARVIRKI PLATA YFIR 1. HÆÐ GRUNNMYND OG SNIÐ					
Blástarð A2	Teikn. nr.	Tilvisun á teikningu	Útgáfa	Breyting	Dagsetning	Gert	Samb.	Hannab SE	Teiknað KSG	Yfirfarið	Sambúið Sigurður Guðjónsson	Dagsetning APRÍL 1999	Verk nr. 98.130	Teikn. nr. 1.02	Útgáfa