EFRA ÞAK, GRUNNMYND 1:50

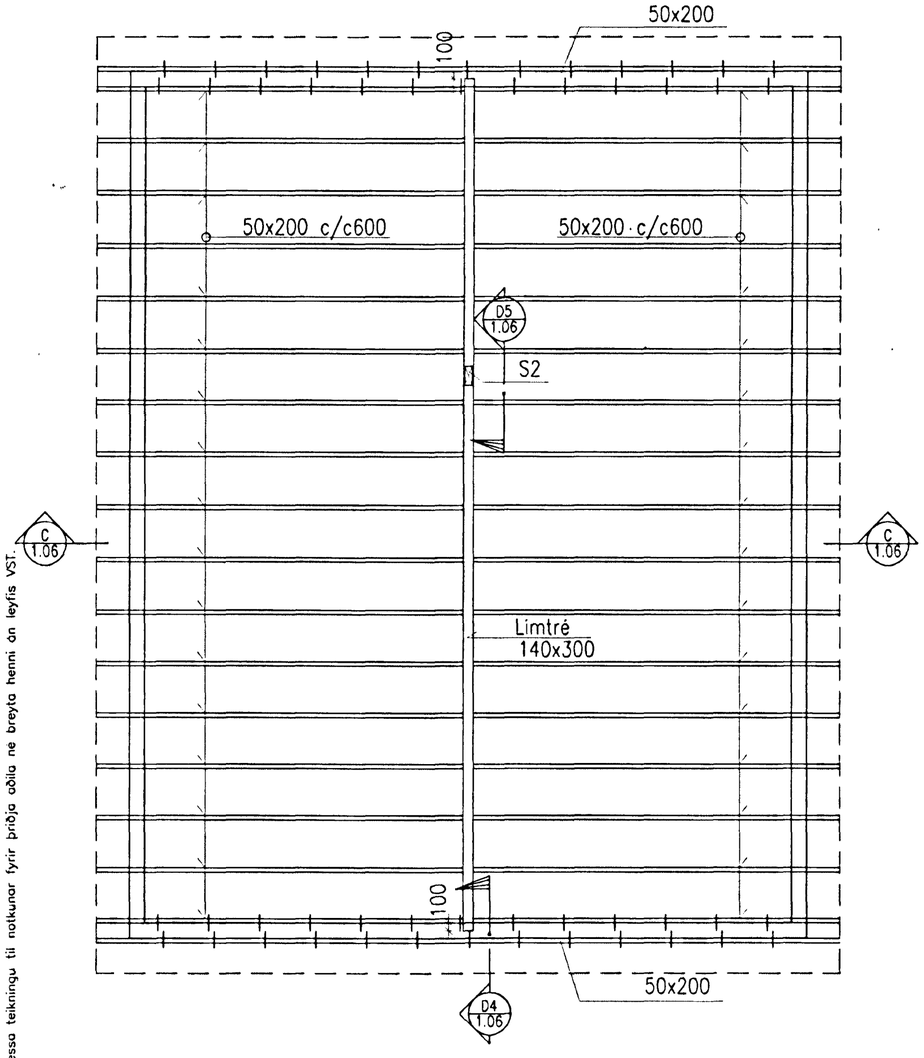

NEÐRI ÞÖK, GRUNNMYND 1:50

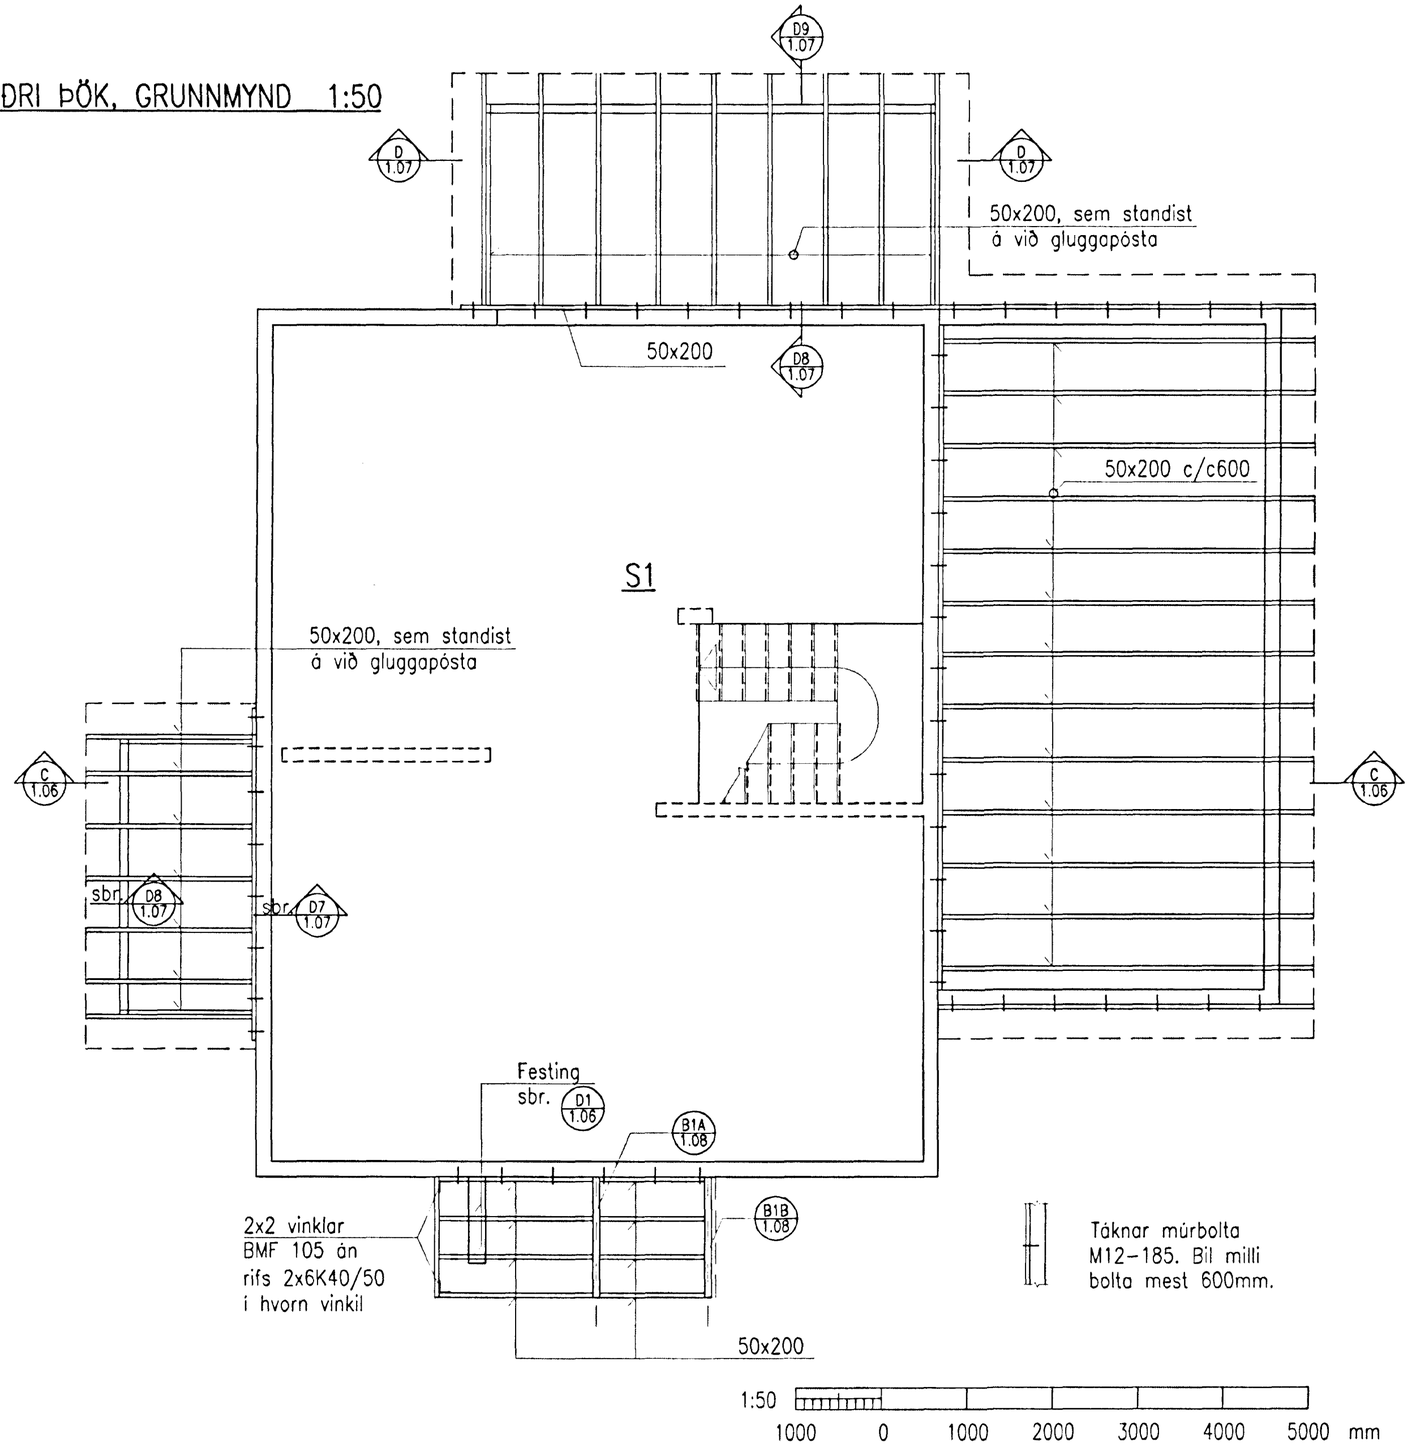

Eigi má fjölfalda þessa teikningu til notkunar fyrir þriðja aðila ne breyta henni án leyfis VST.

Tölvuskrá								
I:\{98-1xx}\98130\burð\105.dwg								
FRV								
	1.00	ALM. SKÝRINGAR						
Blaðstærð	Teikn. nr.	Tilvísun á teikningu	Útgáfa	Breyting	Dagsetning	Gert	Samþ.	
A2								

VST Verkfræðistofa Sigurðar Thoroddsen hf.

		Sími:	Fax:
Ármúla 4	108 Reykjavík	569 5000	569 5010
Glerárgötu 30	600 Akureyri	462 2543	461 1190
Bjarnarbraut 8	310 Borgarnes	437 1317	437 1311
Hafnarstræti 1	400 Ísafjörður	456 3708	456 3965

Hannað	Teiknað	Yfirfarið	Samþykkt	Dagsetning
SE	KSG		Sigurður Eyjólfsson	APRÍL 1999

LÓUHRAUN 1, HAFNARFIRÐI

BURÐARVIRKI
ÞAKVIÐIR
GRUNNMYND

Byggingafulltrúi Hafnarfjarðar Afgreitt þann 12 MAÍ 1999
Sigurbjartur Halldórsson

Verk nr.	Teikn. nr.	Útgáfa
98.130	1.05	