



A1

SNEIDING, STIGI – HANDRÍÐI

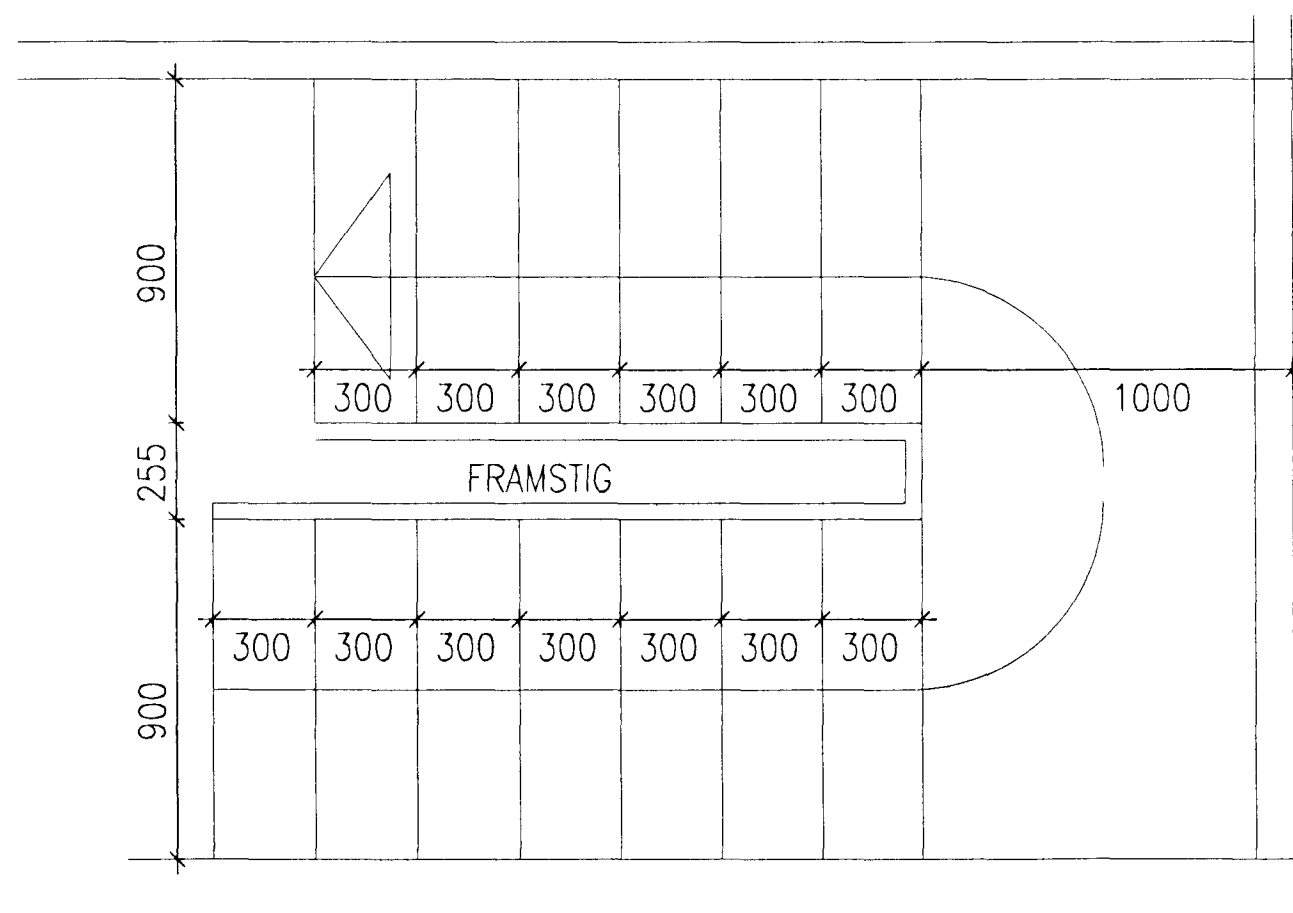


GRUNNMYND STIGI

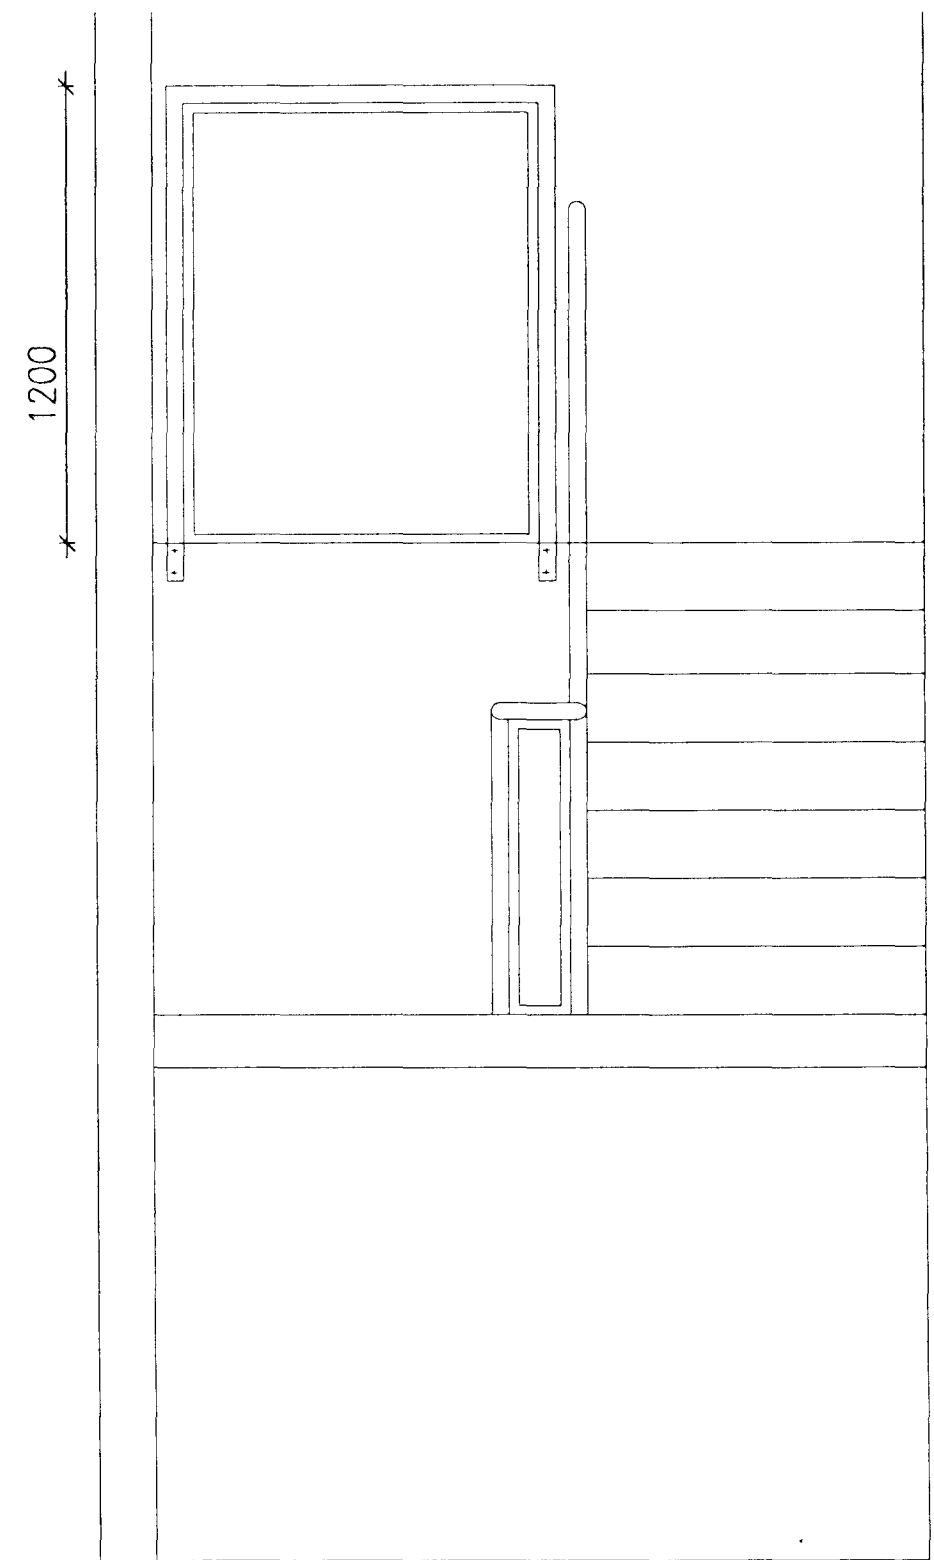

A2

SNEIDING, STIGI – HANDRÍÐI

Handriðisrör verði 42 mm, lokun á milli røra verði úr ryðfríum götuðum plötum eða hertu gleri. Endanlegur frágangur ákveðinn nánar síðar.  
Hæð á handriði verði 900 mm

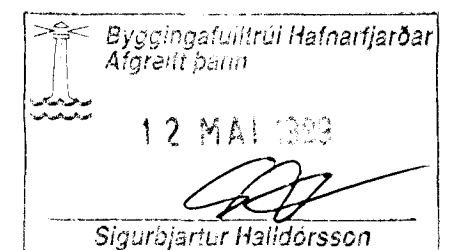

*Handwritten signatures and initials.*

LÓUHRAUN 1	HAFNARFIRÐI	ARKITEKTASTOFA FINNS BJÖRGVINSSONAR OG HILMARS ÞÓRS BJÖRNSSONAR BERGSTARÁSTRÆTI 10 101 REYKJAVÍK SÍMI 551 1460 FAX 562 4505 arkitekt@ishof.is
STIGI		
MAKRV.:1:20	DAGS.: 07.05.1999	2.04