


GRUNNMYND 1. HÆÐ, 1:50

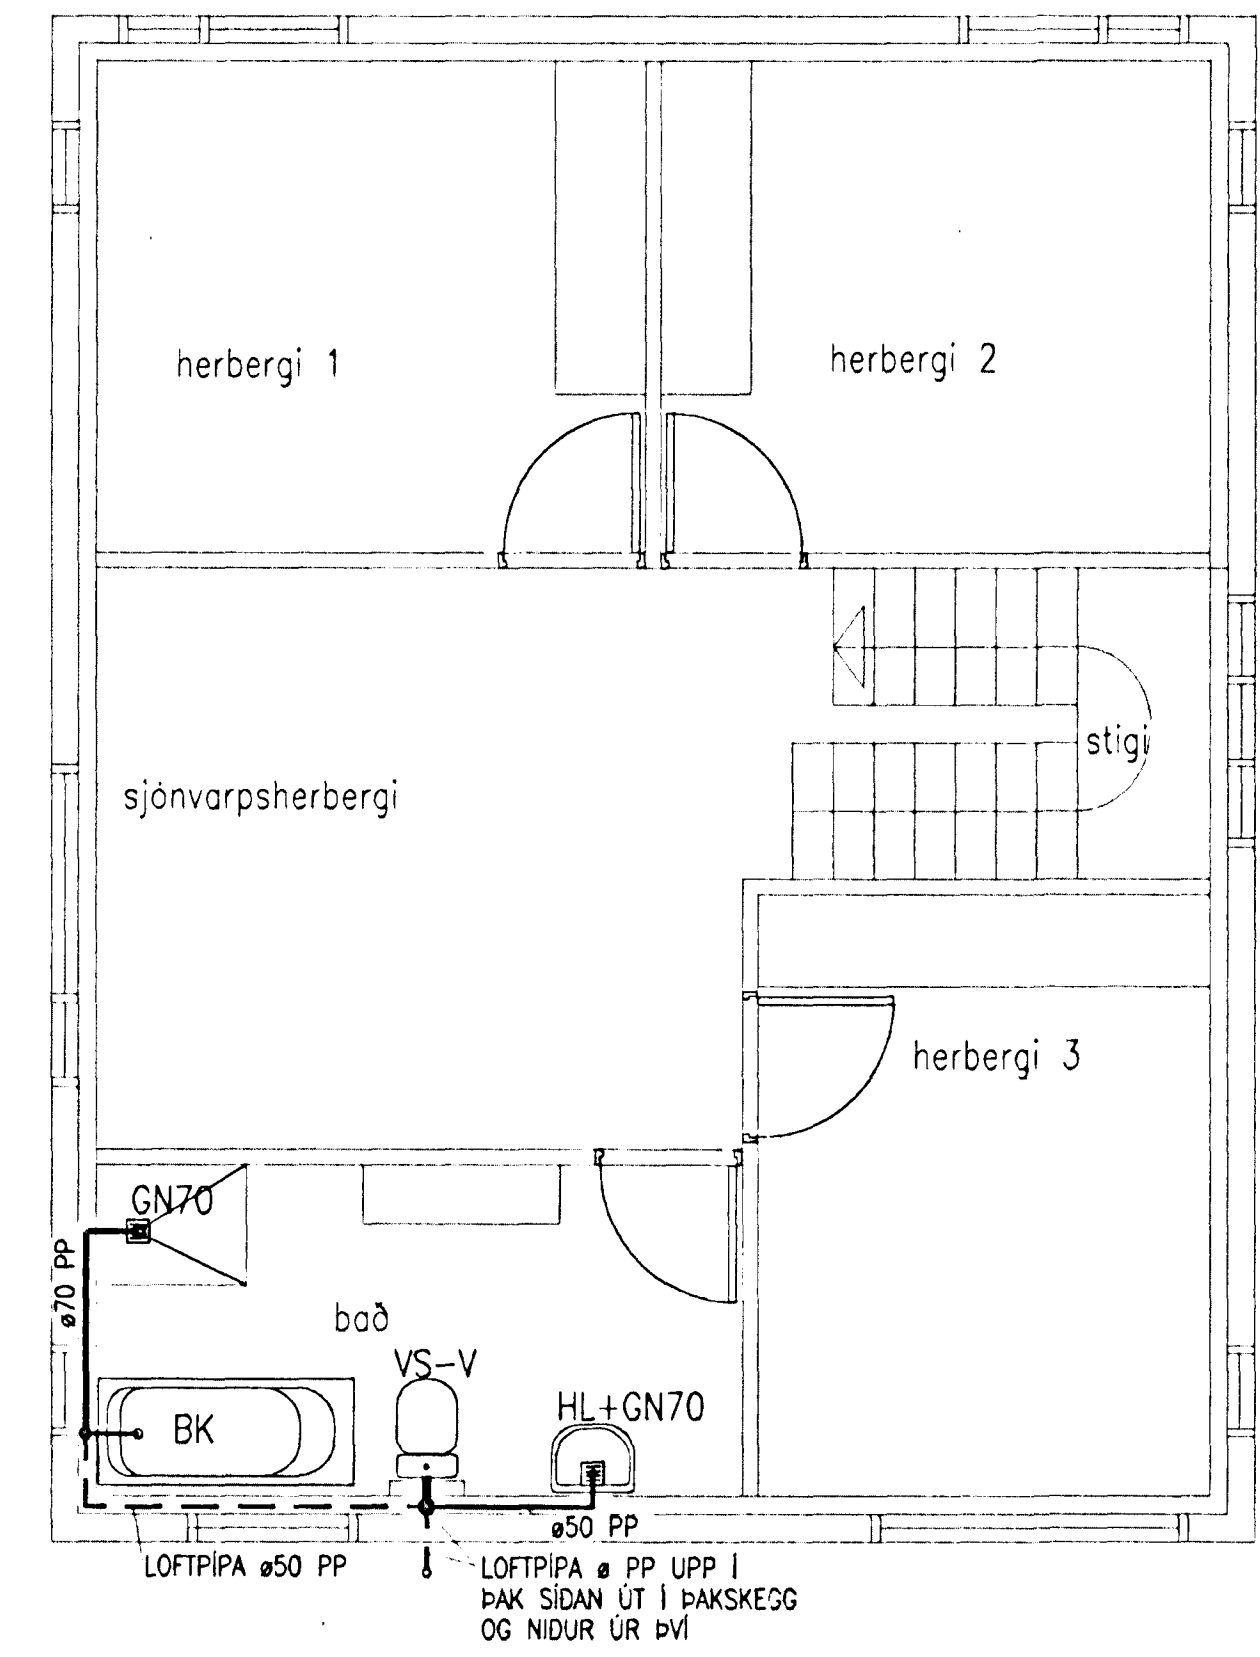

GRUNNMYND 2. HÆÐ, 1:50

TÁKN

- FRÁVEITULAGNIR
- SKOLPLÖGN
  - - - - - REGNVATNSLÖGN
- PP POLYPROPYLEN PLASTRÖR
  - PEH POLYETHYLEN PLASTRÖR
  - PVC PLASTRÖR
  - BR HREINSIBRUNNUR
/>
  - HL HANDLAUG
  - VS-V VATNSALERNI HENGT Á VEGG
  - EV ELDHÚSVASKUR
  - BK BADKER
  - RV RÆSTIVASKUR
  - GN70 GÖLFNIDURFALL Ø70, RYDFRÍ RIST, VATNSLÁS 60 mm DJÚPUR
  - GN100 GÖLFNIDURFALL Ø100, RYDFRÍ RIST, VATNSLÁS 60 mm DJÚPUR
  - ÞN ÞAKNIDURFALL
  - F FALLPIPA

SKÝRINGAR

SKOLPLÖGN UTANHUSS:

SKOLPLAGNIR UTANHUSS ERU ÚR PVC-PLASTPÍPUM MED GÜMMI-ÞÉTTIHRINGJUM.

UNDIR PÍPUR SKAL LEGGJA 150 mm JÖFNUNARLAG ÚR SANDI SEM ÞJAPPAST VANDLEGA. HÆÐ JÖFNUNARLAGSINS SKAL HÆFA BELG PÍPNANNA OG SKAL TAKA ÚR FYRIR MÚFFUM EFTIR ÞJÖPPUN ÞESS.

LÖGNIN SKAL VERA BEIN MILLI STEFNUBREYTINGA.

EFTIR AD PÍPUR HAVA VERID LAGÐAR SKAL FYLJA AD ÞEIM OG YFIR MED SANDI. ÞYKKT SANDLAGSINS SKAL VERA AD MINNSTA KOSTI 200 mm MÆLT Á PÍPUHRYGG.

SKOLPLÖGN Í GRUNNI:

SKOLPLAGNIR Í GRUNNI ERU ÚR PVC-PLASTPÍPUM MED GÜMMI-ÞÉTTIHRINGJUM.

UNDIR PÍPUR SKAL LEGGJA 150 mm JÖFNUNARLAG ÚR SANDI SEM ÞJAPPAST VANDLEGA. HÆÐ JÖFNUNARLAGSINS SKAL HÆFA BELG PÍPNANNA OG SKAL TAKA ÚR FYRIR MÚFFUM EFTIR ÞJÖPPUN ÞESS.

LÖGNIN SKAL VERA BEIN MILLI STEFNUBREYTINGA.

EFTIR AD PÍPUR HAVA VERID LAGÐAR SKAL FYLJA AD ÞEIM OG YFIR MED SANDI. ÞYKKT SANDLAGSINS SKAL VERA AD MINNSTA KOSTI 200 mm MÆLT Á PÍPUHRYGG.

GRUNNLOGN (UPPBEYGGJUR) AD STÚTUM TÆKJA SKAL GERA ÚR TVEIMUR 45°-BEYGGJUM ÁSAMT MINNKUN, EF MED ÞARF ÞANNIG AD STÚTHÆÐ VERDI 200 mm UNDIR GÖLFYFIRBORDI.

REGNVATNSLÖGN

REGNVATNSLÖGN UTANHUSS ERU ÚR PVC-PLASTPÍPUM MED GÜMMI-ÞÉTTIHRINGJUM.

UNDIR PÍPUR SKAL LEGGJA 150 mm JÖFNUNARLAG ÚR SANDI SEM ÞJAPPAST VANDLEGA. HÆÐ JÖFNUNARLAGSINS SKAL HÆFA BELG PÍPNANNA OG SKAL TAKA ÚR FYRIR MÚFFUM EFTIR ÞJÖPPUN ÞESS.

LÖGNIN SKAL VERA BEIN MILLI STEFNUBREYTINGA.

EFTIR AD PÍPUR HAVA VERID LAGÐAR SKAL FYLJA AD ÞEIM OG YFIR MED SANDI. ÞYKKT SANDLAGSINS SKAL VERA AD MINNSTA KOSTI 200 mm MÆLT Á PÍPUHRYGG.

GRUNNLOGN (UPPBEYGGJUR) AD ÞAKNIDURFALLSPÍPUM SKAL GERA ÚR TVEIMUR 45°-BEYGGJUM ÁSAMT MINNKUN, EF MED ÞARF ÞANNIG AD STÚTHÆÐ VERDI 200 mm UNDIR JARDFYRIBORDI.

FRÁVEITULAGNIR INNANHUSS


EINSTÖK TÆKI ERU TENGD MED PP-PLASTPÍPUM MED GÜMMIÞÉTTINGUM.

ALLAR BEYGGJUR OG GREININGAR SKULU GERÐAR MED VIDEIGANDI TENGISTYKKJUM.

ALLAR PÍPUR Í INNVEGGJUM SKAL VEFJA MED PLASTBORDA. Í ÚTVEGGJA-EINANGRUN SKULU ÞÆR EINANGRADAR MED 20 mm GLERULLAR-MÖTTUM OG VAFÐAR.

LAGNIR SKAL LEKAPRÓFA MED ÞVI AD VATNSFYLLA ÞÆR.

EFNI OG VINNA SKAL VERA Í SAMRÆMI VID REGLUGERÐIR.

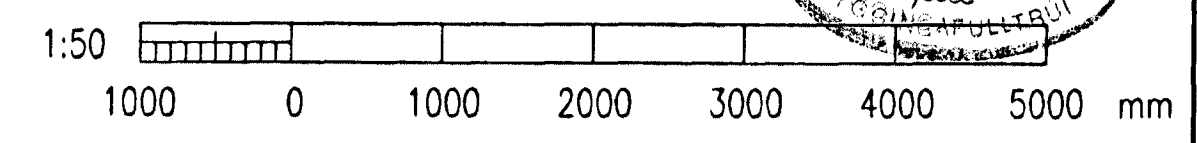

										<b>VST</b> Verkfræðistofa Sigurðar Thoroddsen hf.										<b>LÓUHRAUN 1, HAFNARFIRÐI</b>									
Armula 4 108 Reykjavík Sími: 569 5000 Fax: 569 5010 Glergötu 30 600 Akureyri 462 2543 461 1190 Bjarnarbraut 8 310 Borgarnes 437 1317 437 1311 Hafnarstrati 1 400 Ísafjörður 456 3708 456 3965										HÚS INGÓLFS ARNARSONAR HREINLETIS- OG HITALAGNIR FRÁVEITULAGNIR Í GRUNNI, 1. HÆÐ OG 2. HÆÐ										B1 Nákvæm staðsetning lagna 990623 IAr									
A1 Teikn. nr. Tilvisun á teikningu Útgáfa Breyting										Dagsetning Cert Samp. Útgáfa Breyting										Dagsetning Cert Samp. Hannab. HP Teknab. HP Vitarab. Sampb. <i>Guðm. Halldósson</i>									
Dögnun MAÍ 1999										Vork. nr. 98.130										Teikn. nr. 2.01									