


GRUNNMYND 1. HÆÐ, 1:50

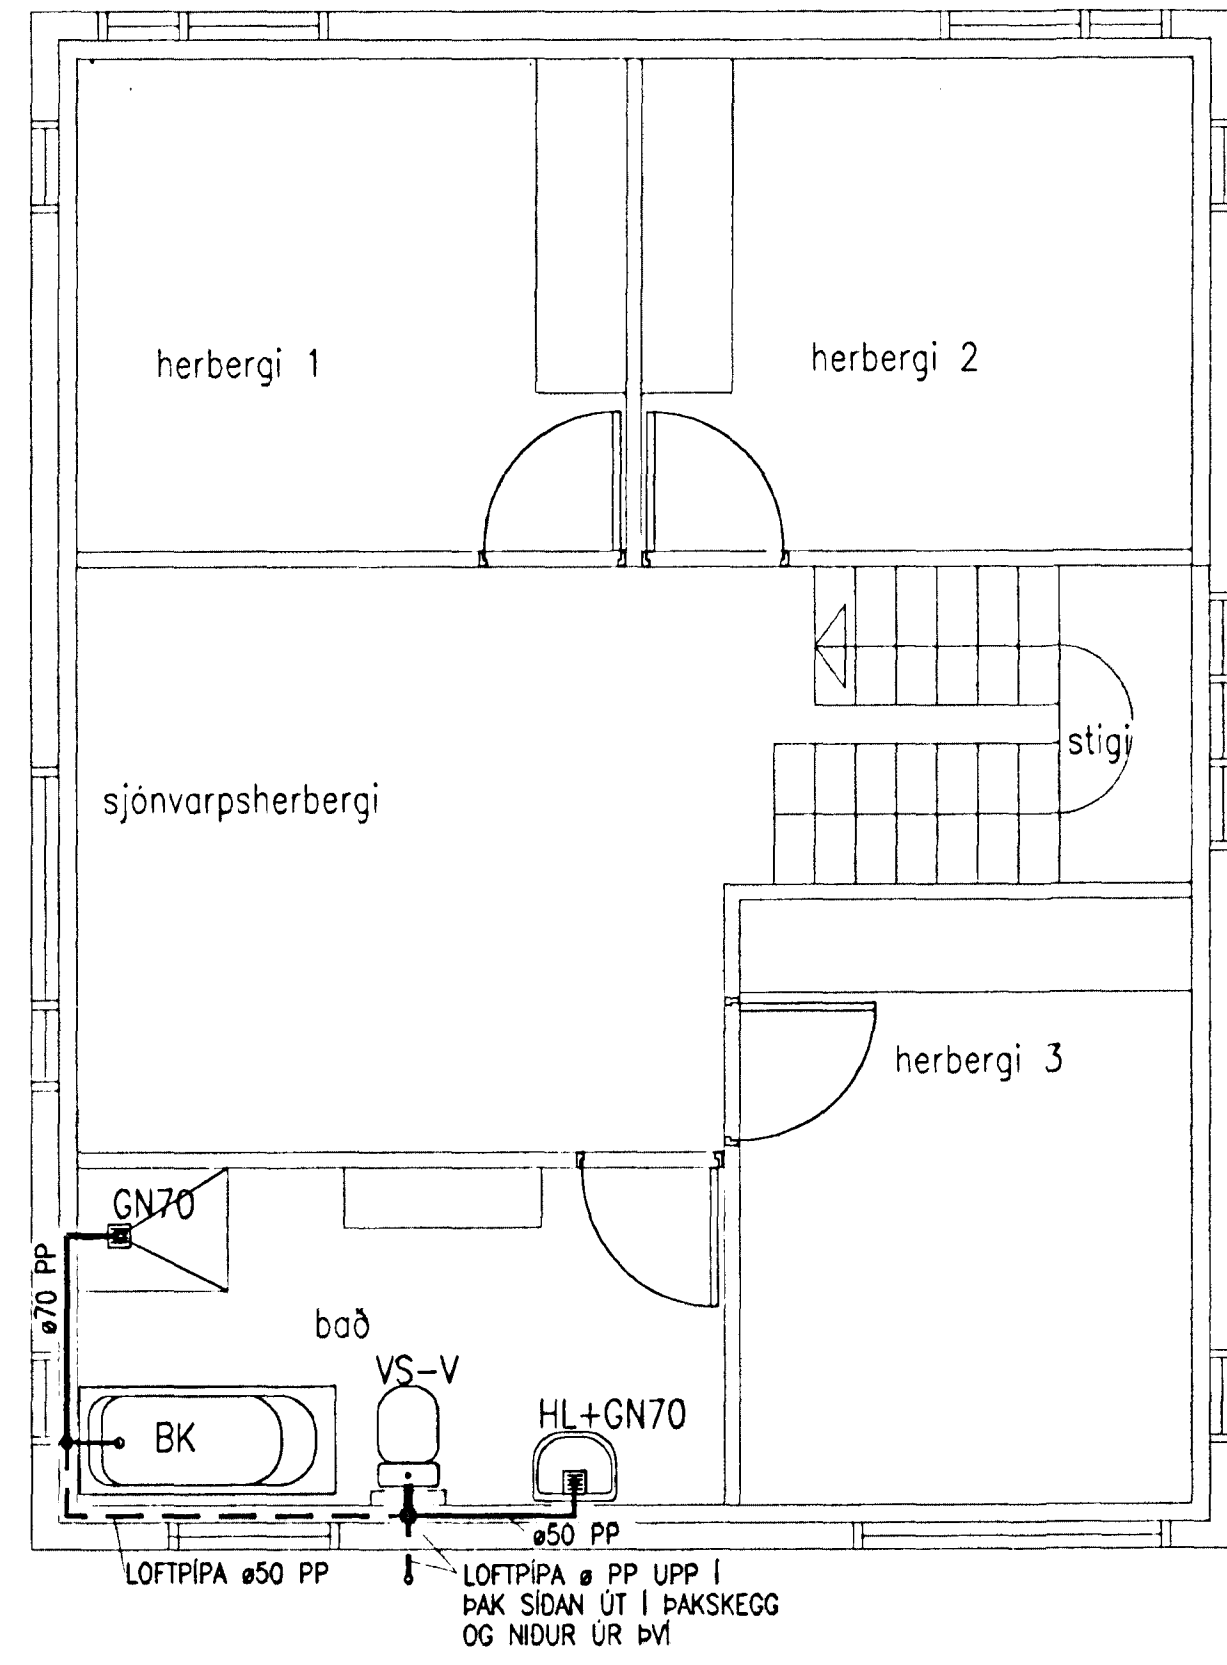

GRUNNMYND 2. HÆÐ, 1:50

TÁKN

- FRÁVEITULAGNIR
- PP POLYPROPYLEN PLASTRÖR
 - PEH POLYETHYLEN PLASTRÖR
 - PVC PLASTRÖR
 - BR HREINSIBRUNNUR
 - HL HANDLAUG
 - VS-V VATNSSALERNI HENGT Á VEGG
 - EV ELDHÚSVASKUR
 - BK BADKER
 - RV RÆSTIVASKUR
 - GN70 GÖLFNIDURFALL ø70, RYDFRÍ RIST, VATNSLÁS 60 mm DJÚPUR
 - GN100 GÖLFNIDURFALL ø100, RYDFRÍ RIST, VATNSLÁS 60 mm DJÚPUR
 - PN ÞAKNIDURFALL
 - F FALLPIPA
- SKOLPLÖGN
REGNVATNSLÖGN

SKÝRINGAR

SKOLPLÖGN UTANHÜSS:

SKOLPLAGNIR UTANHÜSS ERU ÚR PVC-PLASTPÍPUM MED GÜMMI-ÞÉTTIHRINGJUM.

UNDIR PÍPUR SKAL LEGGJA 150 mm JÖFNUNARLAG ÚR SANDI SEM ÞJAPPAST VANDLEGA. HÆÐ JÖFNUNARLAGSINS SKAL HÆFA BELG PÍPNANNA OG SKAL TAKA ÚR FYRIR MUFFUM EFTIR ÞJÖPPUN ÞESS.

LÖGNIN SKAL VERA BEIN MILLI STEFNUBREYTINGA.

EFTIR AD PÍPUR HAVA VERID LAGÐAR SKAL FYLJA AD ÞEIM OG YFIR MED SANDI. ÞYKKT SANDLAGSINS SKAL VERA AD MINNSTA KOSTI 200 mm MÆLT Á PÍPUHRYGG.

SKOLPLÖGN Í GRUNNI:

SKOLPLAGNIR Í GRUNNI ERU ÚR PVC-PLASTPÍPUM MED GÜMMI-ÞÉTTIHRINGJUM.

UNDIR PÍPUR SKAL LEGGJA 150 mm JÖFNUNARLAG ÚR SANDI SEM ÞJAPPAST VANDLEGA. HÆÐ JÖFNUNARLAGSINS SKAL HÆFA BELG PÍPNANNA OG SKAL TAKA ÚR FYRIR MUFFUM EFTIR ÞJÖPPUN ÞESS.

LÖGNIN SKAL VERA BEIN MILLI STEFNUBREYTINGA.

EFTIR AD PÍPUR HAVA VERID LAGÐAR SKAL FYLJA AD ÞEIM OG YFIR MED SANDI. ÞYKKT SANDLAGSINS SKAL VERA AD MINNSTA KOSTI 200 mm MÆLT Á PÍPUHRYGG.

GRUNNLÖGN (UPPBEYGJUR) AD STÚTUM TÆKJA SKAL GERA ÚR TVEIMUR 45°-BEYGJUM ÁSAMT MINNKUN, EF MED ÞARF ÞANNIG AD STUTHÆÐ VERDI 200 mm UNDIR GÖLFYFIRBORDI.

REGNVATNSLÖGN

REGNVATNSLÖGN UTANHÜSS ERU ÚR PVC-PLASTPÍPUM MED GÜMMI-ÞÉTTIHRINGJUM.

UNDIR PÍPUR SKAL LEGGJA 150 mm JÖFNUNARLAG ÚR SANDI SEM ÞJAPPAST VANDLEGA. HÆÐ JÖFNUNARLAGSINS SKAL HÆFA BELG PÍPNANNA OG SKAL TAKA ÚR FYRIR MUFFUM EFTIR ÞJÖPPUN ÞESS.

LÖGNIN SKAL VERA BEIN MILLI STEFNUBREYTINGA.

EFTIR AD PÍPUR HAVA VERID LAGÐAR SKAL FYLJA AD ÞEIM OG YFIR MED SANDI. ÞYKKT SANDLAGSINS SKAL VERA AD MINNSTA KOSTI 200 mm MÆLT Á PÍPUHRYGG.

GRUNNLÖGN (UPPBEYGJUR) AD ÞAKNIDURFALLSPÍPUM SKAL GERA ÚR TVEIMUR 45°-BEYGJUM ÁSAMT MINNKUN, EF MED ÞARF ÞANNIG AD STUTHÆÐ VERDI 200 mm UNDIR JARÐYFIRBORDI.



FRÁVEITULAGNIR INNAHÜSS

EINSTÖK TÆKI ERU TENGÐ MED PP-PLASTPÍPUM MED GÜMMIÞÉTTINGUM. ALLAR BEYGJUR OG GREININGAR SKULU GERÐAR MED VIDEIGANDI TENGSTYKKJUM.

ALLAR PÍPUR Í INNVEGGJUM SKAL VEFGJA MED PLASTBORDA. Í ÚTVEGGJA-EINANGRUN SKULU ÞÆR EINANGRADAR MED 20 mm GLERULLAR-MOTTUM OG VAFÐAR.

LAGNIR SKAL LEKAPRÓFA MED ÞVI AD VATNSFYLLA ÞÆR.

EFNI OG VINNA SKAL VERA Í SAMRÆMI VID REGLUGERDIR.

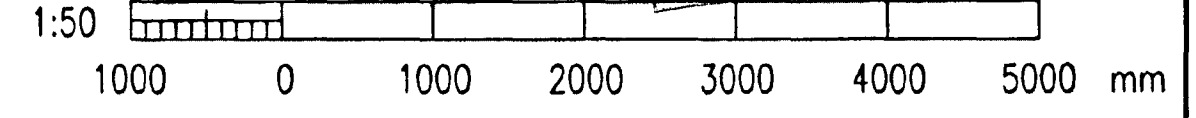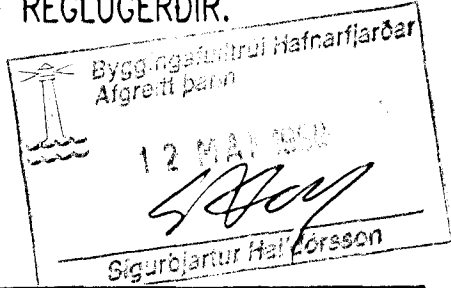

VST Verkræðistofa Sigurðar Thoroddsen hf.												LÓUHRAUN 1, HAFNARFIRDI HÚS INGÓLFSS ARNARSONAR HREINLÆTIS- OG HITALAGNIR FRÁVEITULAGNIR Í GRUNNI, 1. HÆÐ OG 2. HÆÐ														
Ármála 4 108 Reykjavík Sími: 569 5000 Fax: 569 5010 Glerdagaú 30 600 Akureyri 462 2543 461 1190 Bjarnarbraut 8 310 Borgarnes 437 1317 437 1311 Hafnarstræti 1 400 Ísafjörður 456 3708 456 3965												Dagssetning Máj 1999 Vorkr. nr. 98.130 Útgáfa 2.01														
Bláskali	A1	Teikn. nr.	Tilvisun á teikningu	Útgáfa	Breyting	Dagssetning	Gert	Samb.	Útgáfa	Breyting	Dagssetning	Gert	Samb.	Homab	Hb	Teiknab	Hb	Vitfab	Sambakt	Sigurður Eiríksdóttir	Dagssetning	Máj 1999	Vorkr. nr.	98.130	Útgáfa	2.01