


2. HÆÐ

Skýringar

Hæð rofa skal vera 110cm. frá fullfrágengnu góll.
 Hæð rofa í hjónaberbergi sé 80cm.
 Hæð tengla L og F séu 20cm.
 DS. sé 130cm
 Hæð veggljósa sé 170cm.
 Hæð veggljósa í wc. og baði sé 200c
 Hæð veggljósa í eldhúsi sé 150cm.
 Hæð tengla við eldavél sé 30cm.
 Hæð tengla við víftu sé 200cm.
 Hæð úti ljósa sé 170cm.
 Smáspennu og lágspennu tenglar skulu vera í sama ramma þar sem það á við.
 Málstraumur rofa og tengla sé 10A
 Rör séu 16mm plastpípur og vír 1,5q
 Rör fyrir eldavél 20mm plastpípur og vír 4q
 Taka skal mál milliveggja skv. smíðateikningu.

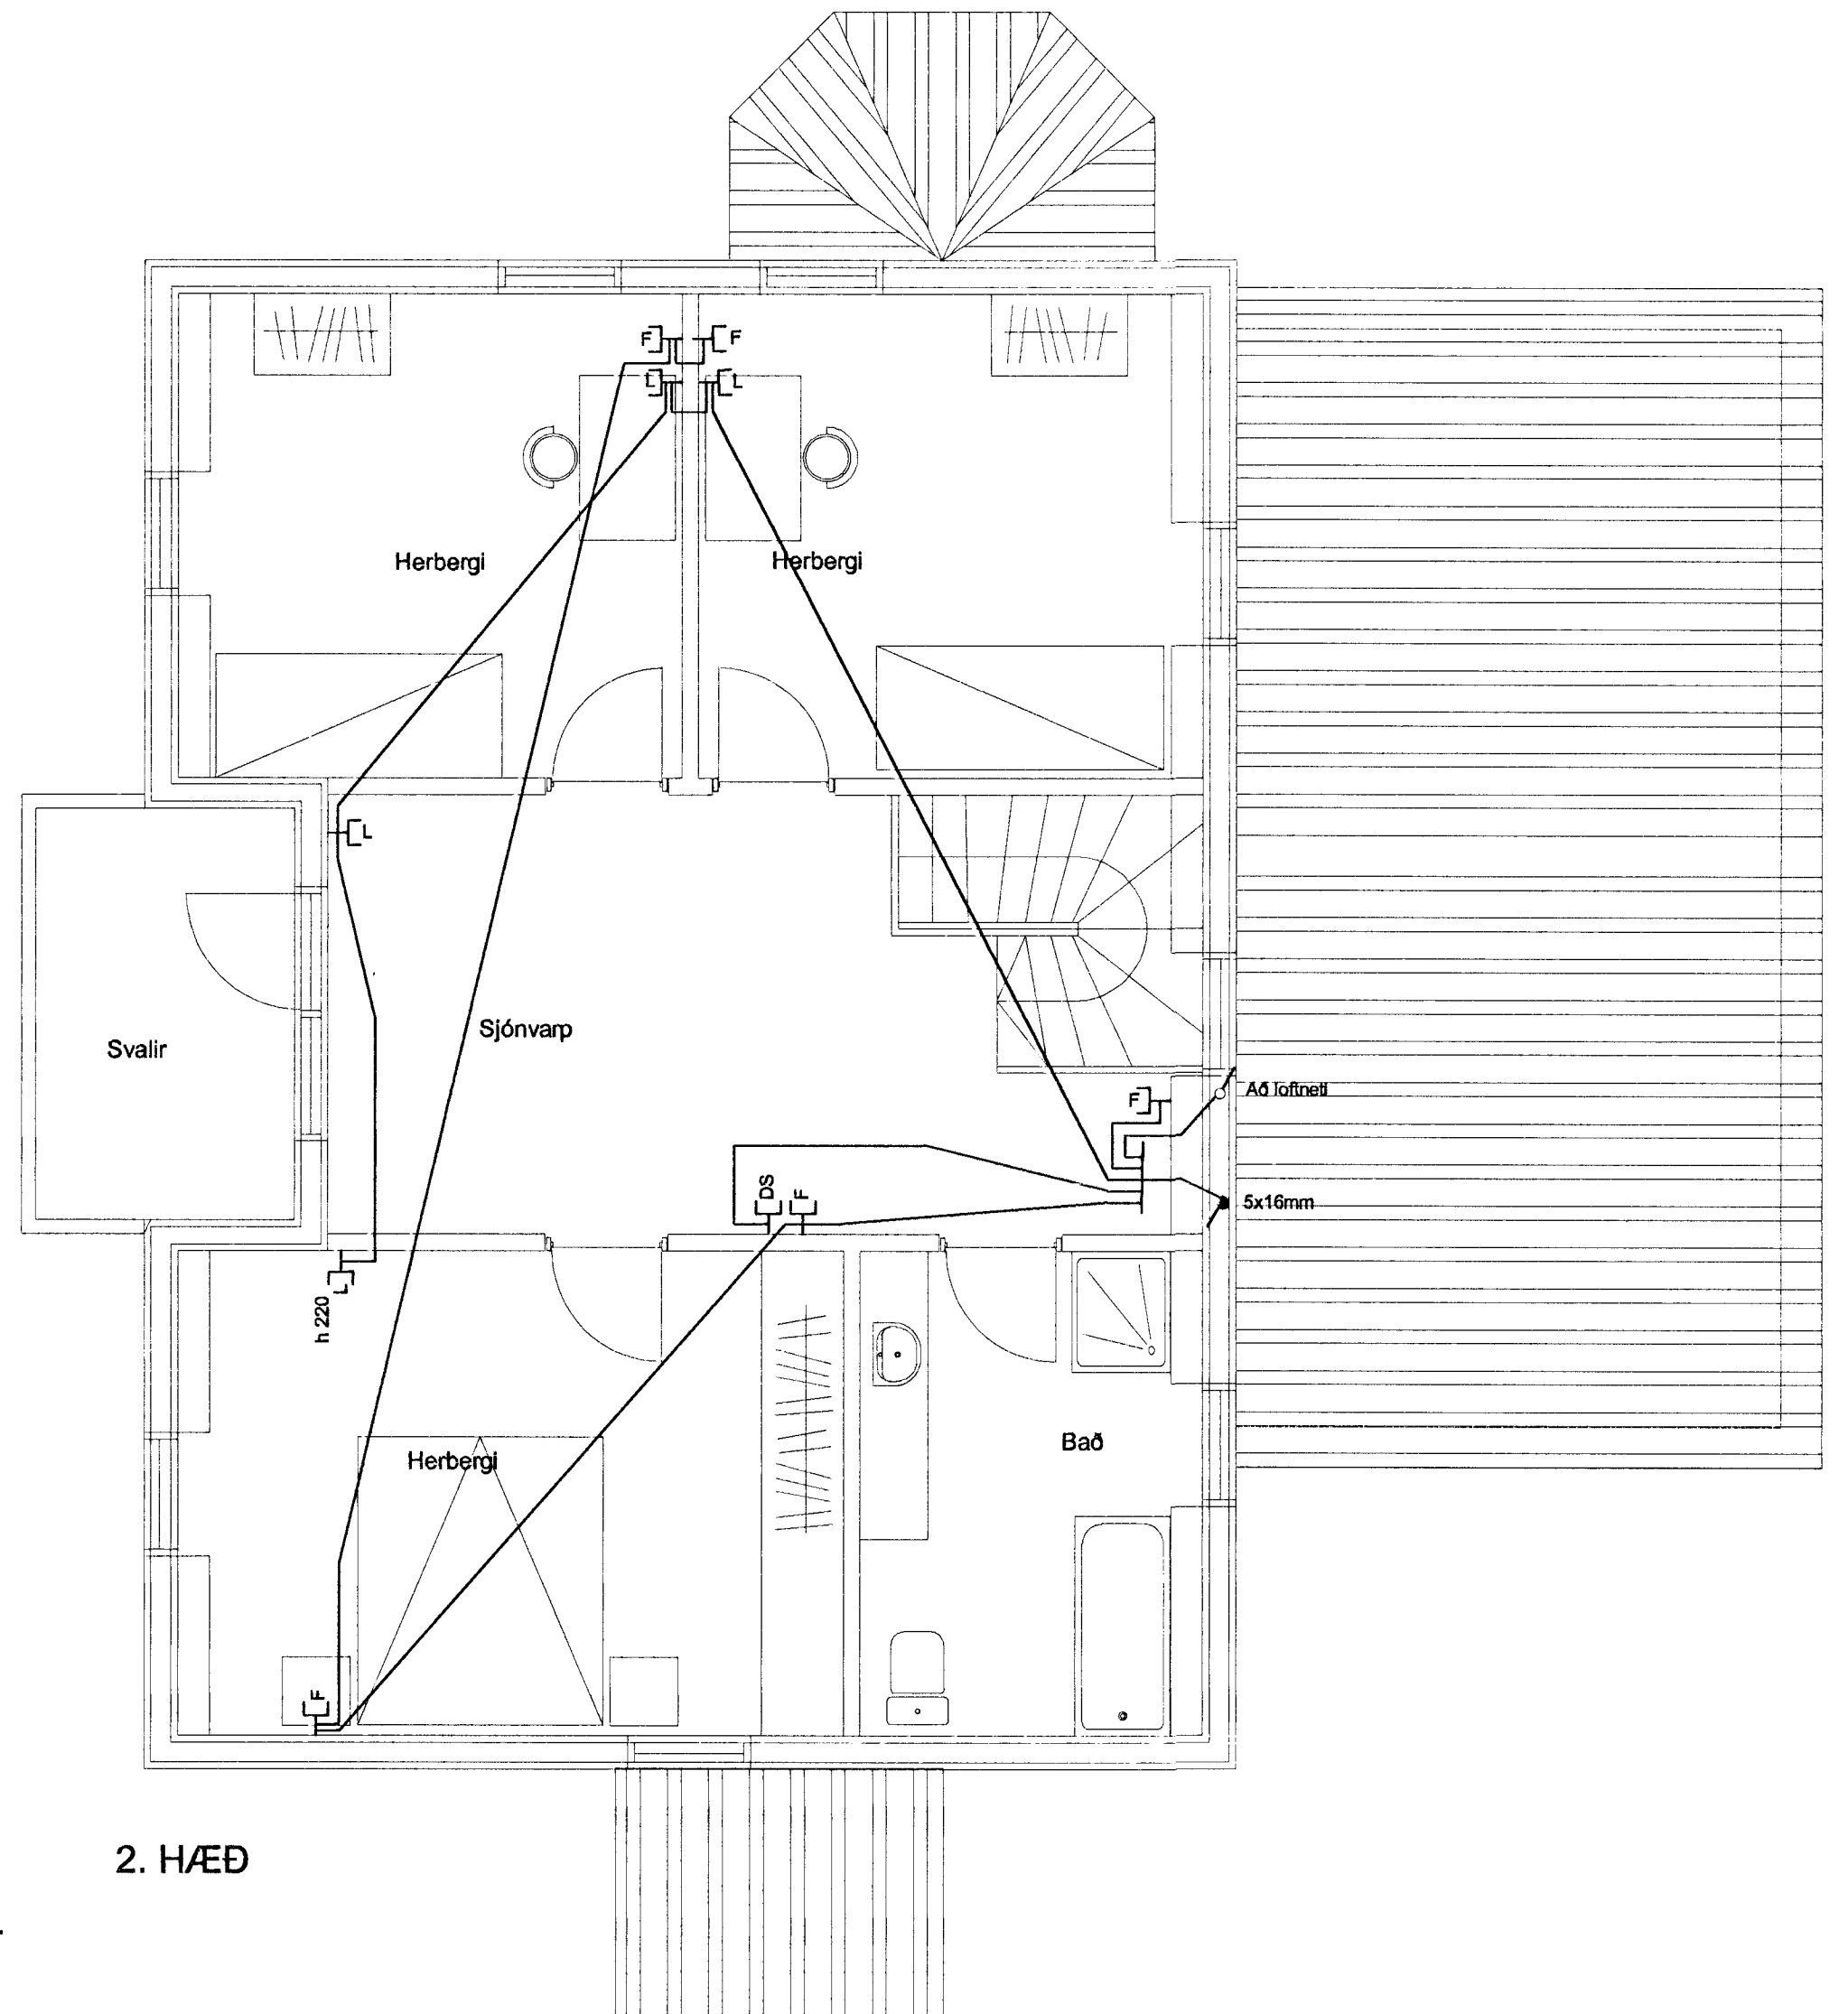

2. HÆÐ

Elys
 Raflagnateikningar

Strandgata 28 Hafn. s. 565-4755

Þórður Kristjánsson Rafv.m. kt. 040851-4969
 V. Elma Cates Tætnit. kt.131155-3529

Lóuhraun 5 Hafnarfirði
 Grunnmynd efri hæðar
 Láfspenna / Smáspenna
 Skýringar

Teikning nr: 500-00	Dagss: 08-06-2000	Hannað: <i>J. Wick</i>
Mkv: 1:50	Blað: 2 af 3	Teiknað: vec