

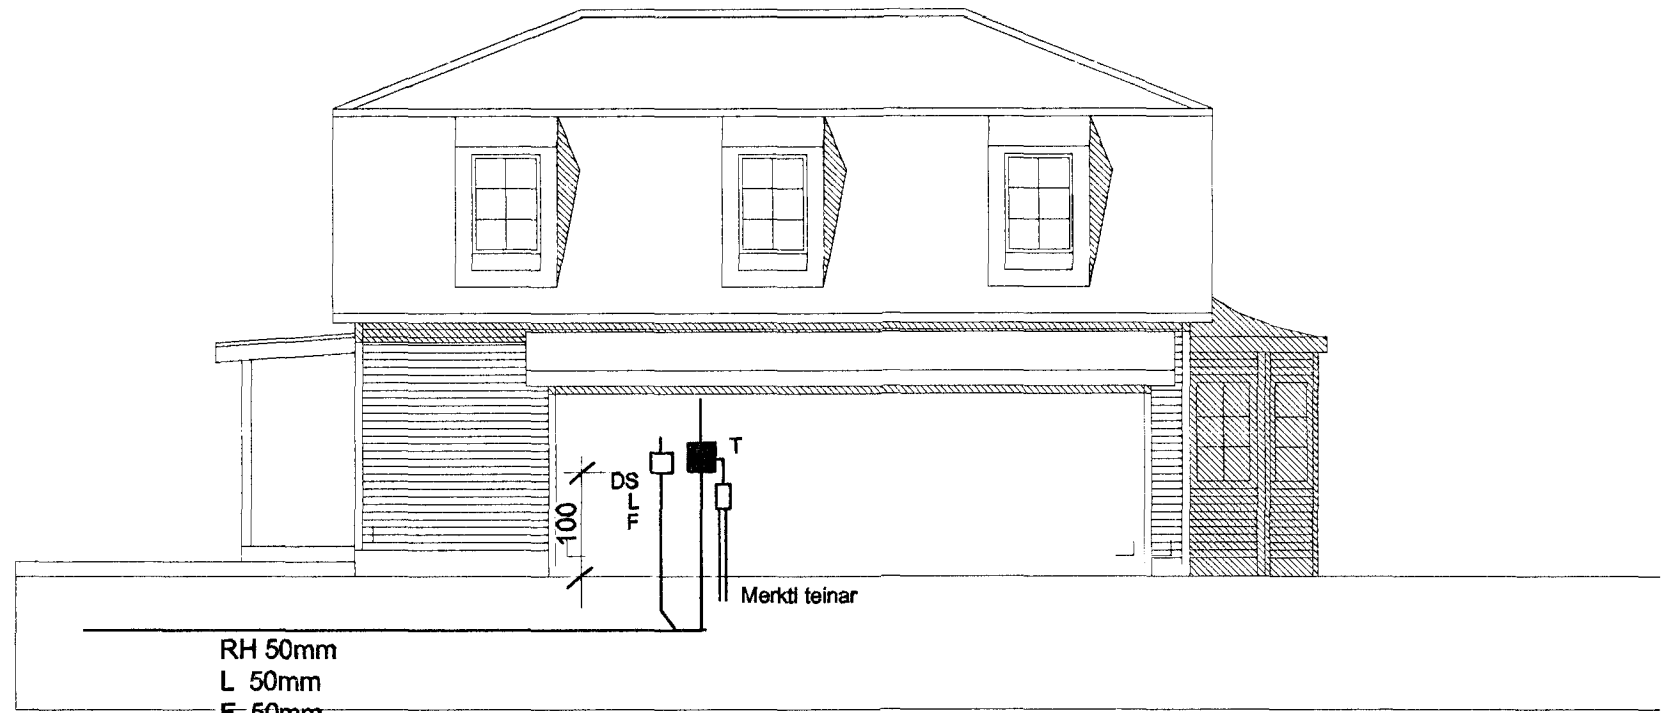
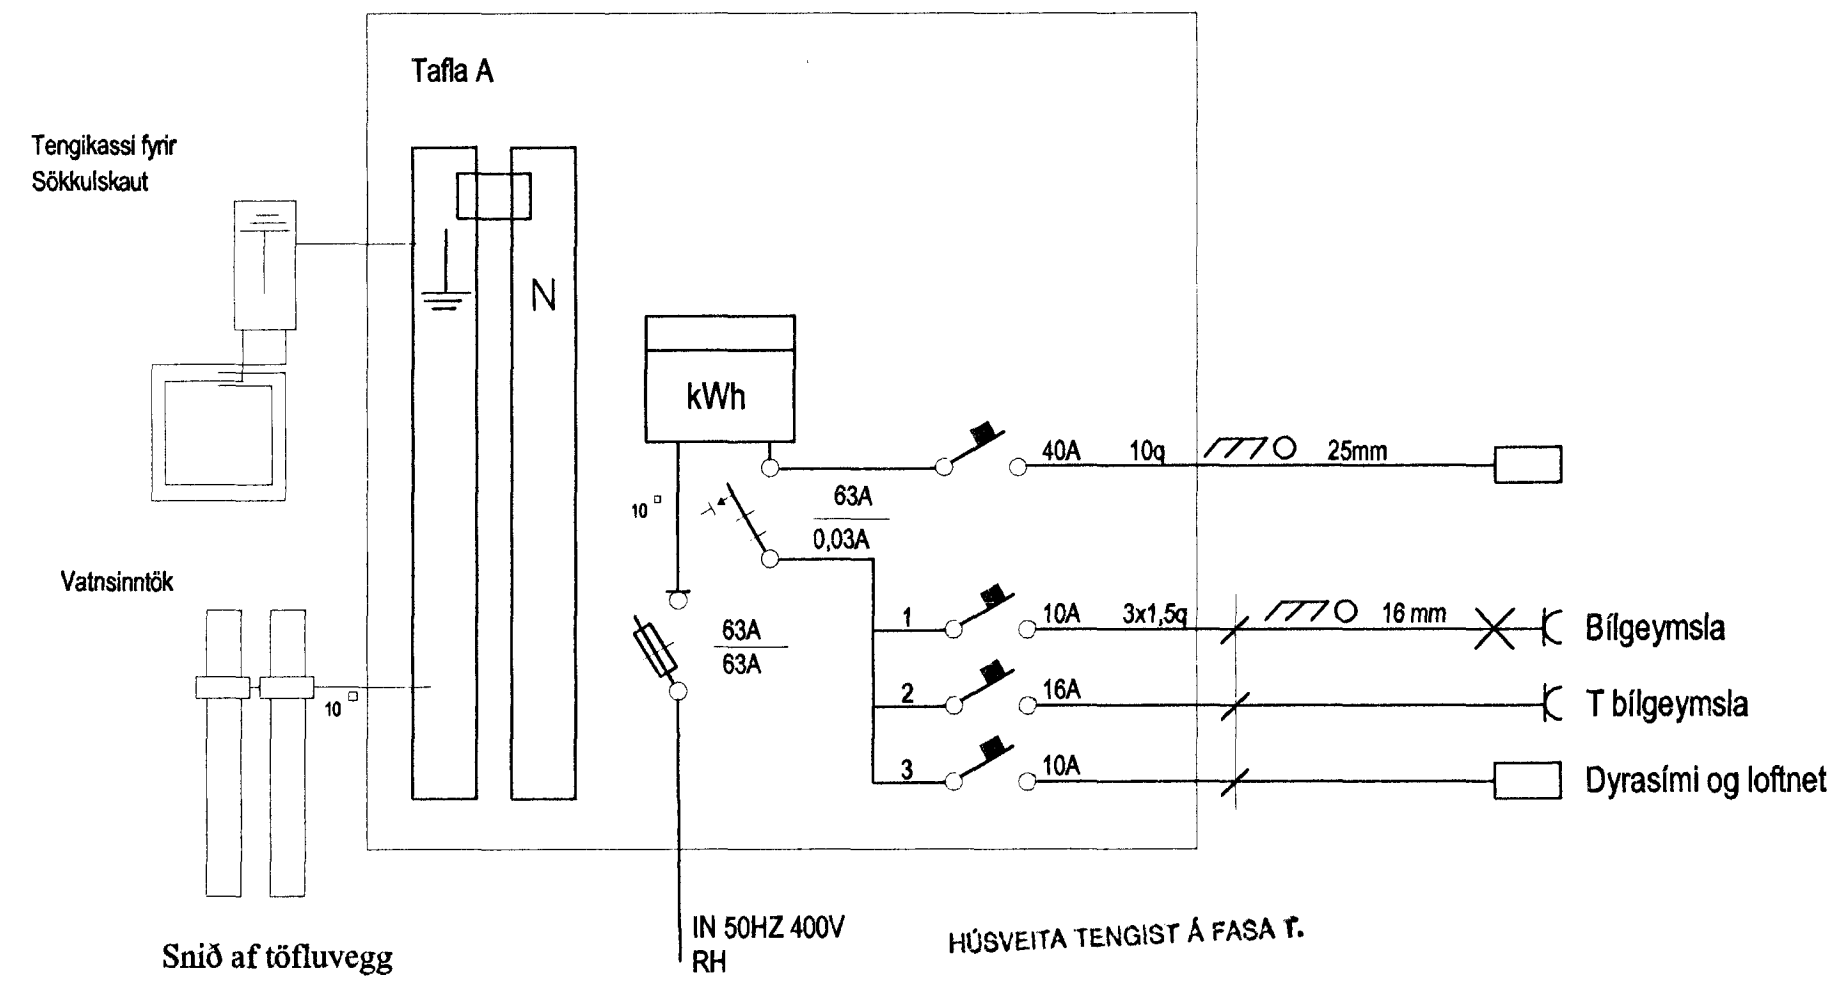
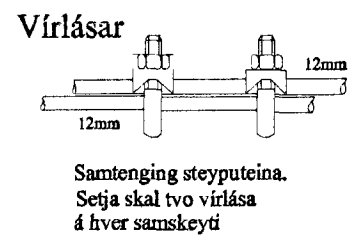
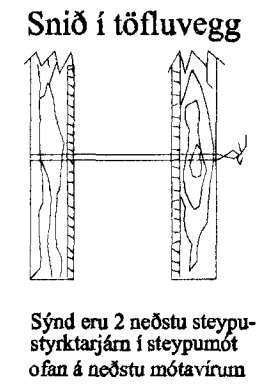


Afstöðumynd mkv: 1:500

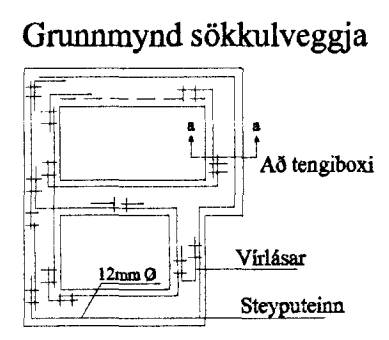

Snið a-a mkv: 1:100

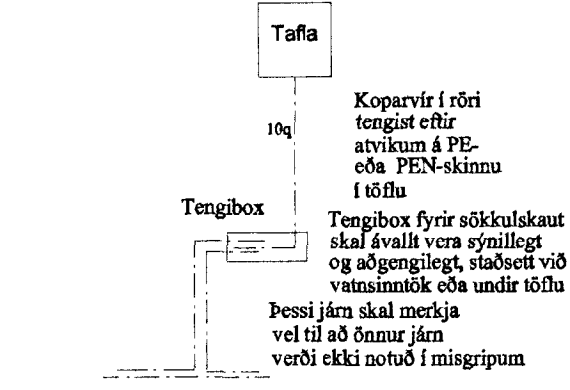

Elys Rafagnateikningar

Strandgata 28 Hafn. s. 565-4755

Þórður Kristjánsson Rafv.m. kt. 040851-4969
V. Elma Cates Tætnit. kt.131155-3529

Lóuhraun 5 Hafnarfirði

Afstöðumynd Snið a-a
Einiínunmynd Sökkulskaut
Útlit töflukassa

Teikning nr: 500-00	Dagss: 08-06-2000	Hannað:
Mkv: 1:50	Blað: 3 af 3	Teiknað: vec