


29.63
29.40
29.80
29.70
27.50
26.80

Í AD MINSTA KOSTI 3 STÖÐUM Í LANGHLIDUM
SKAL GEGNUMBOLTA VINKLA Í GEGNUM RBIM
MEÐ 8 mm. galv. BOLTA Á MÓTI SÖKKULFESTINGU.
1 stk. BMF vinkill 105 með stirk.
6 stk. KS 40/40 í tengiflöt.
á móti hverjum vinkli skal stikka með
2 stk. 4" galv. saum.

sjá sérteikningu af
útferslu á "manna".

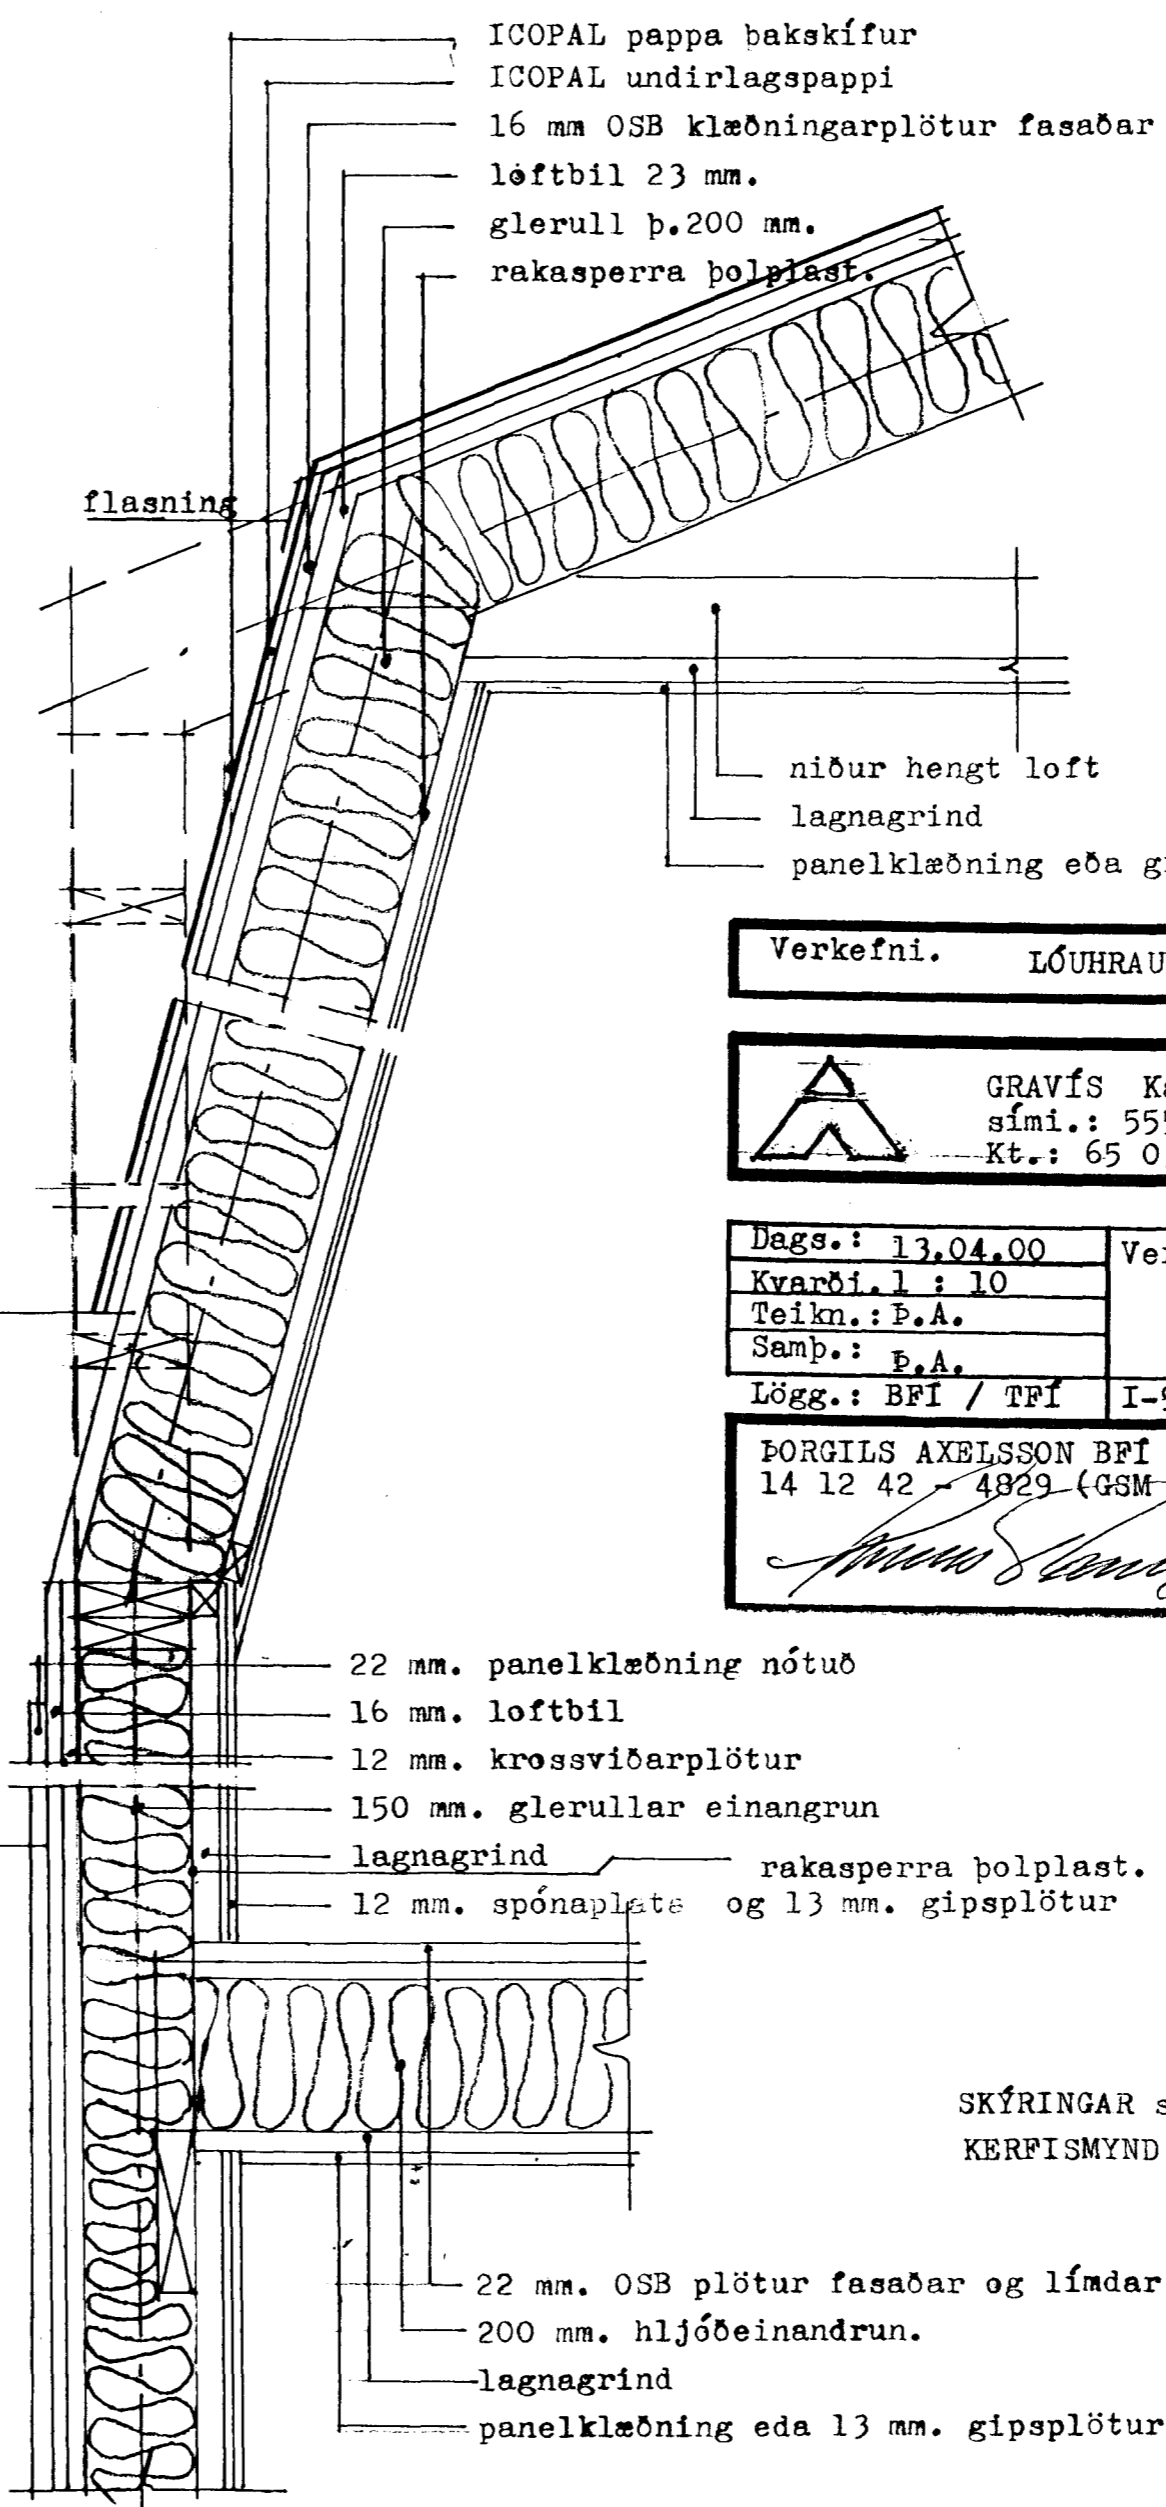

28 APR 2006

Verkefni. LÓUHRAUN 5, HAFNARFJÖRDUR

GRAVÍS Koplakraun 15, 220 Hafnarfjörður.
sími.: 555 3783 fax.: 555 2873 GSM 899 0423 & 699 3781
Kt.: 65 03 98 - 3519 VSK nr.: 57639

Dags.: 13.04.00	Verkpáttur.	Skrá nr.:
Kvarði. 1 : 10	S ÉRMYND OG HLUTATBEIKNING	Verk nr.: 005.06
Teikn.: P.A.		Teikn nr.: D - 003.0
Samb.: P.A.		
Lögg.: BFI / TFI	I-914-19.02.70 I-852-22.03.78	Sími-fax 568 1673

ÞORGILS AXELSSON BFI / TFI.
14 12 42 - 4829 (GSM-864 1673)

STEFÁN JÖRUNDSSON TFI.
23 01 45 - 7099 (GSM 699 0423)

SKÝRINGAR sjá teikn. nr.: B - 001.0
KERFISMYND sjá teikn. nr.: K - 001.0