



SNEIÐING B - B

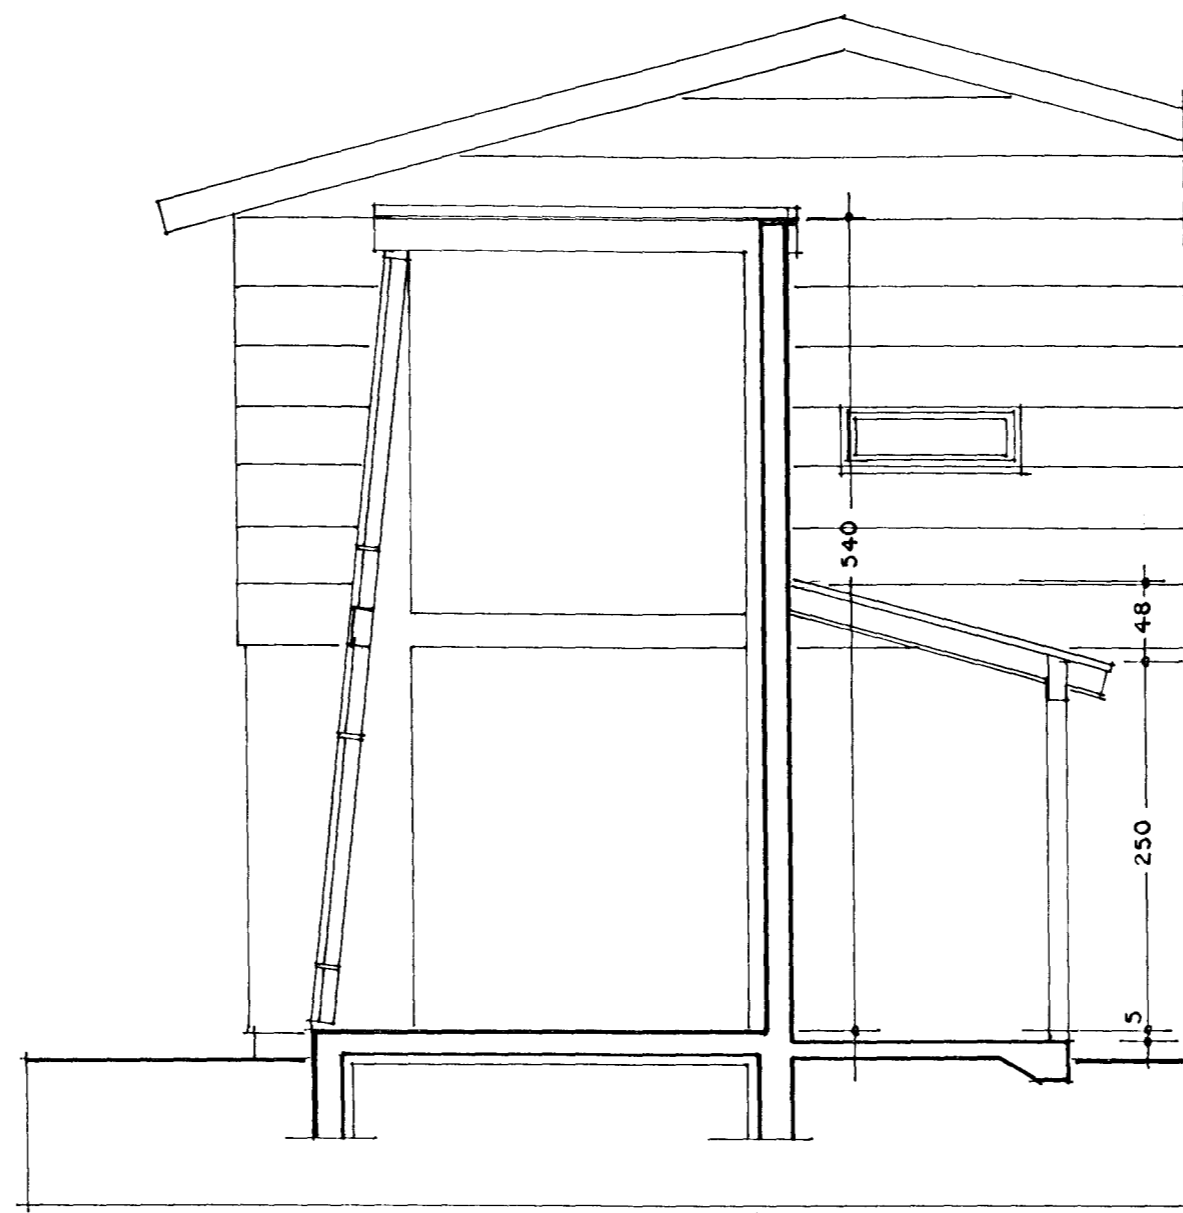

SNEIÐING C - C

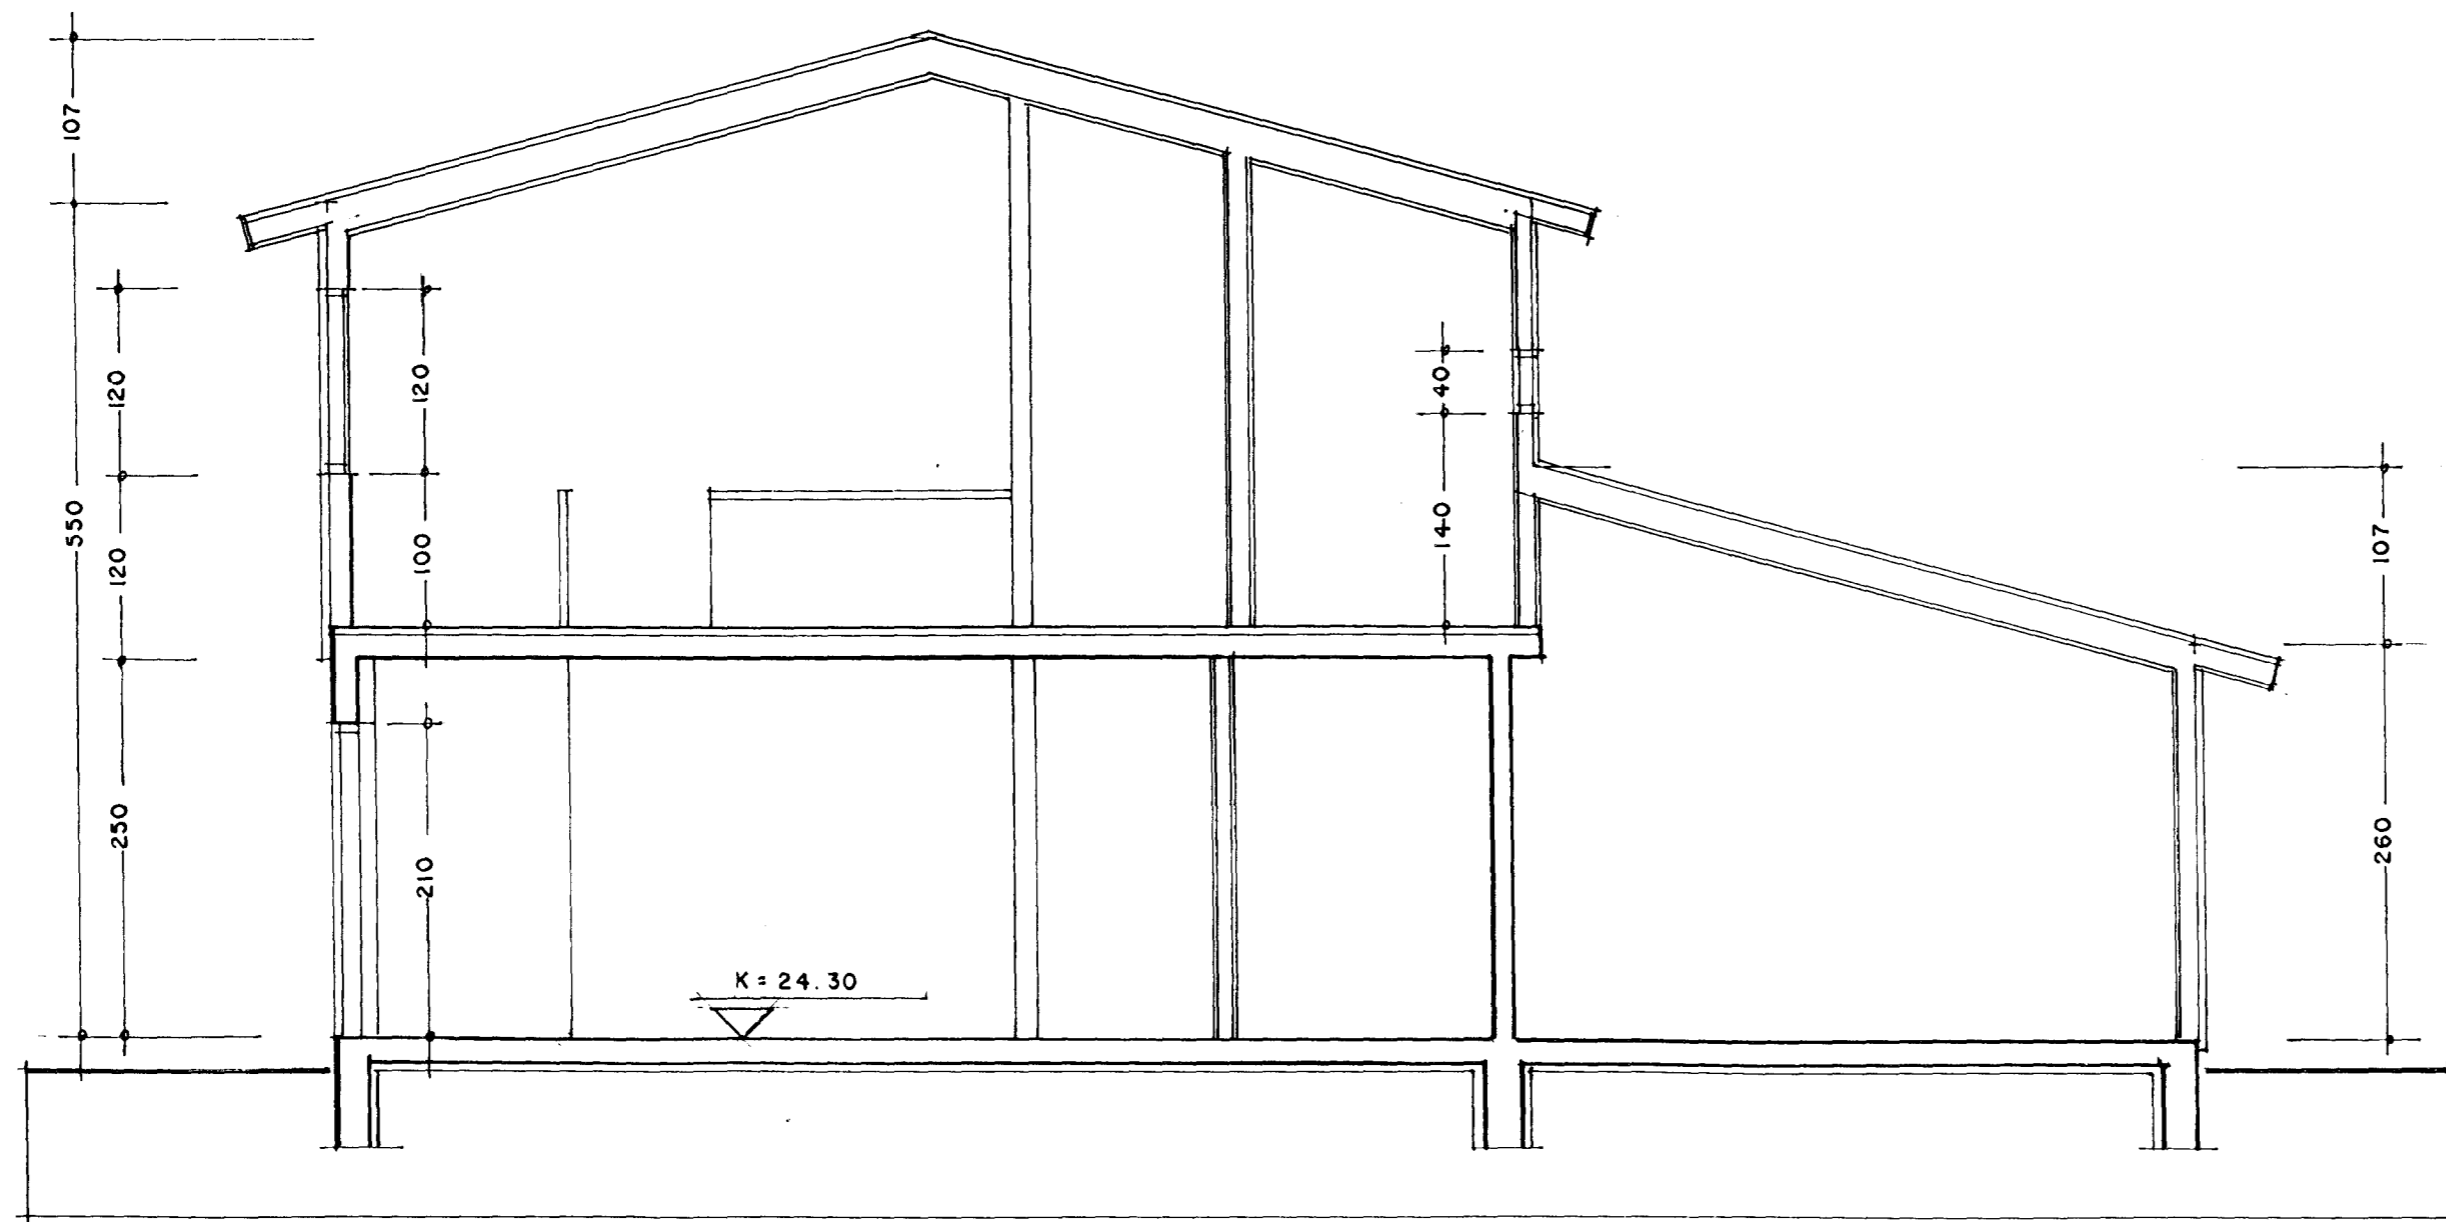

SNEIÐING A - A

L'OUHRAUN 7 - HAFNARFIRÐI
SNEIÐINGAR

1:50

FEBRÚAR 2000
ARSÆLL VIGNISSON
STRANDGATA 26 - 28, HAFN.

A II
ARKITEKT
s.555 47 95

Arnell Vignisson