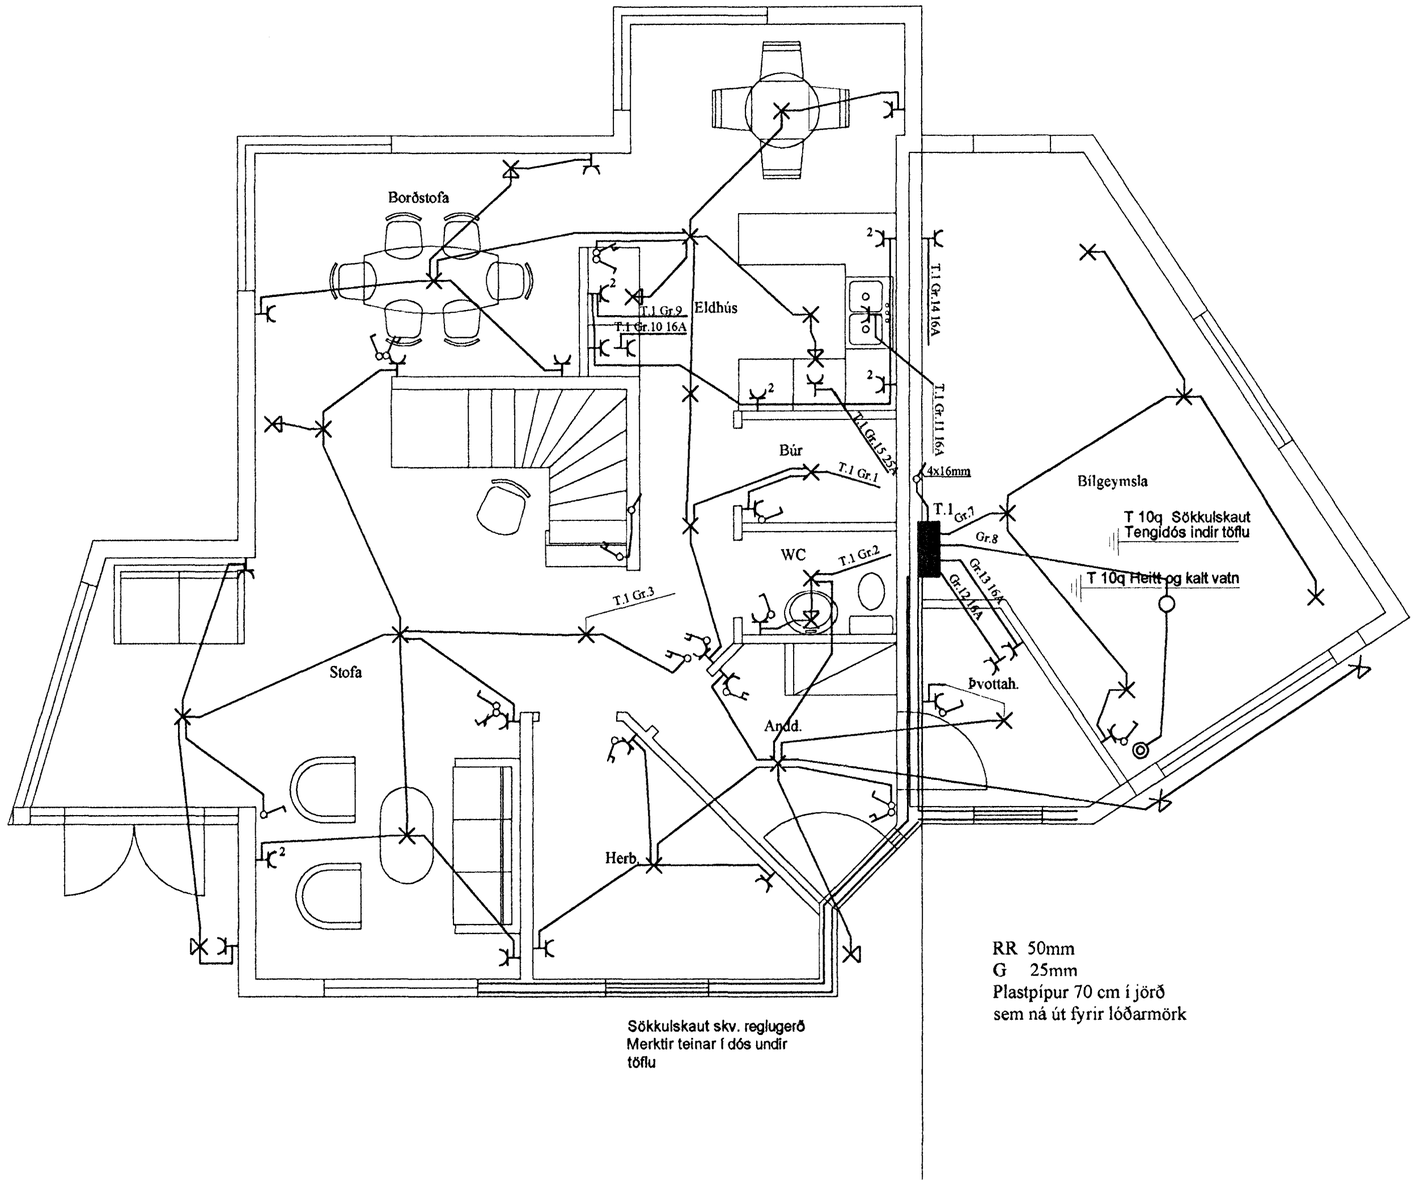

Elýs Raflagnateikningar
Reykjavíkurvegi 60 Hafn.
s. 565-4755 gsm: 863-4720
Þórður Kristjánsson Rafv.m. kt. 040851-4969
Magnús B Þórðarsson Rafv. kt.030879-4149

Lóuhraun 9 Hafnarfirði

Grunnmynd 1 hæðar
Láspenna

Teikning nr: 415-00	Dagss: 22-10-99	Hannað:
Mkv: 1:50	Blað: 1 af 5	Teiknað: MBÞ