Forskot

Samþykkt á fundi byggingarnefndar þ. 4/4 1984

BYGGINGAFULLTRÚINN
Í HAFNARFIRÐI

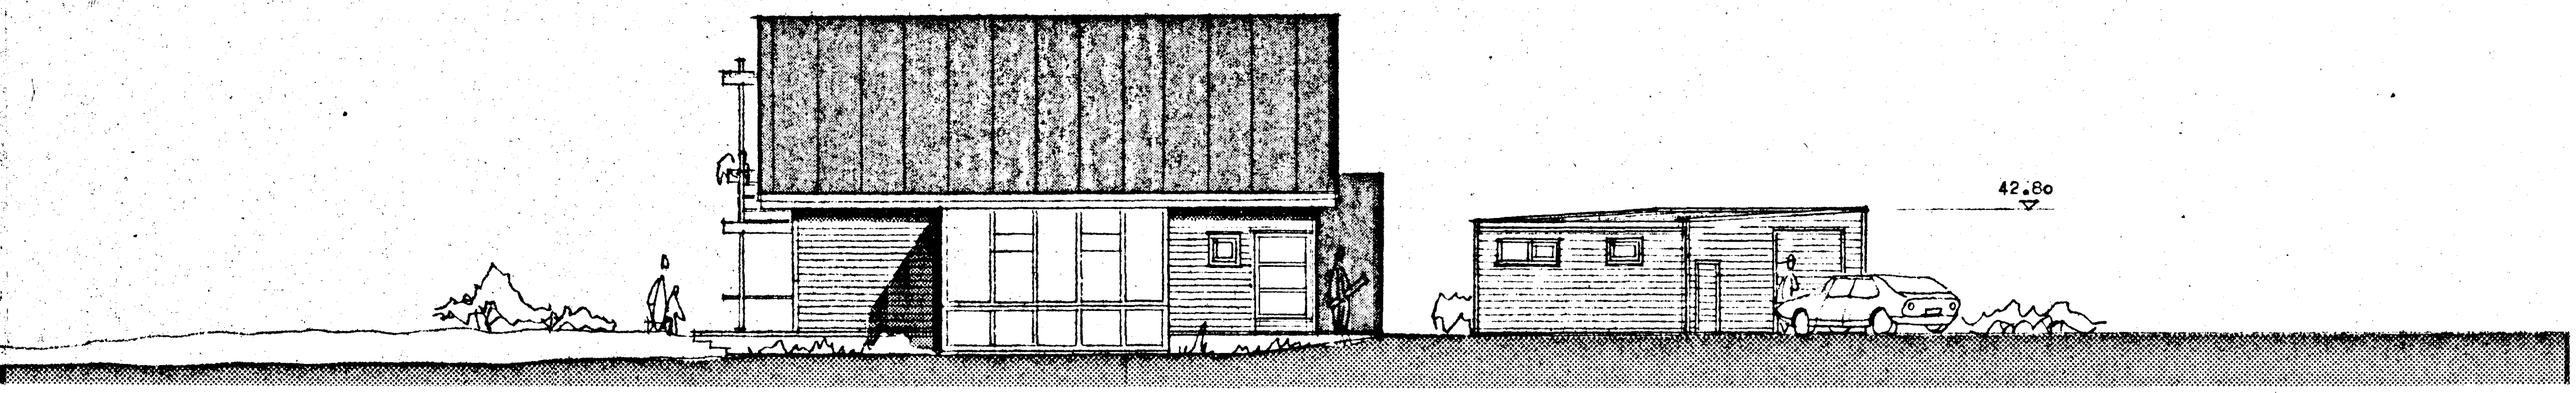

suðurútlit

tifftopdf - www.rubisoftware.com - Demo Version

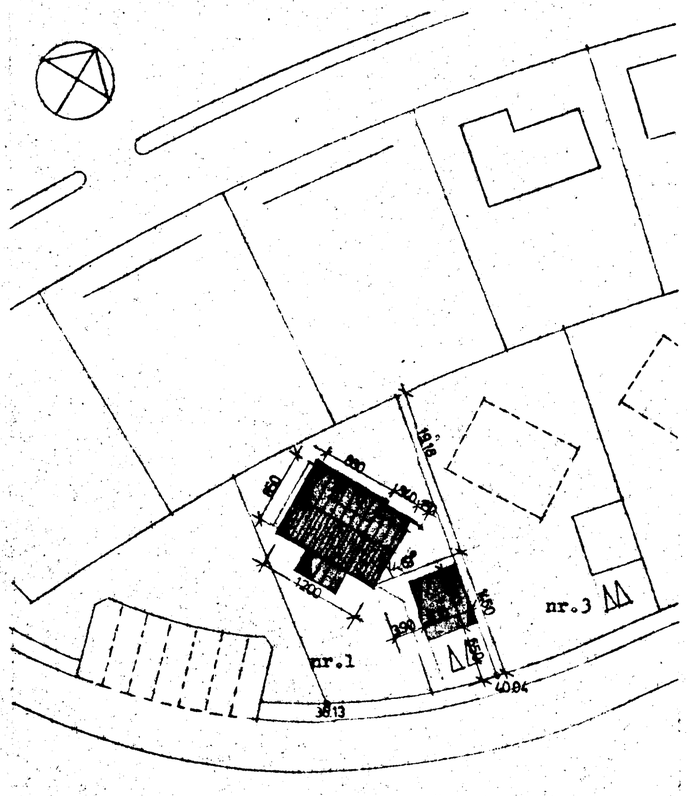

afstöðumynd m = 1:500

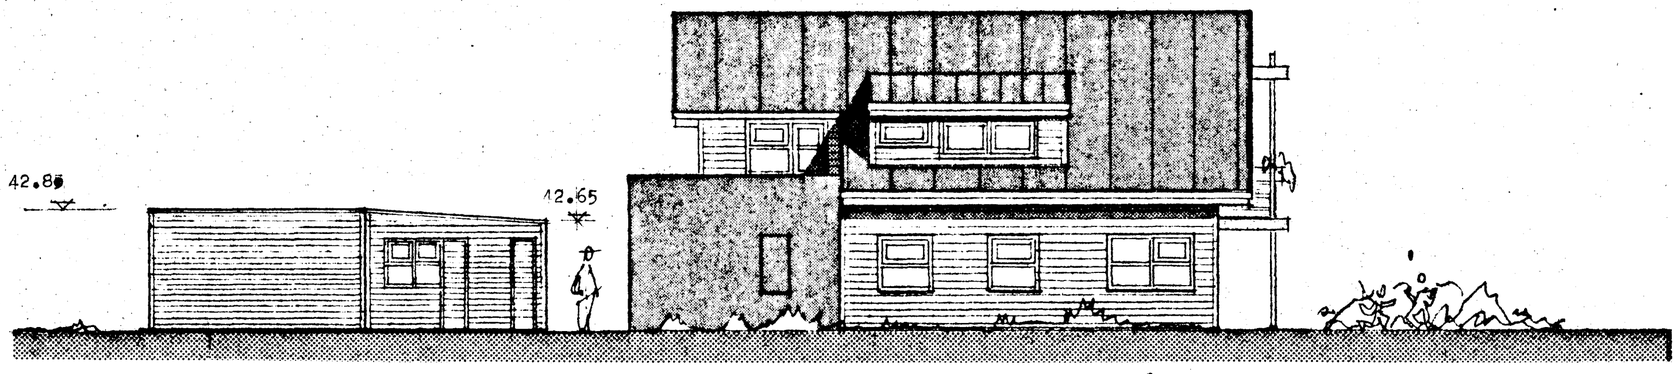

norðurútlit

S670 - 0010. 01

aðalinngangi húss og þaki bílskúrs breytt : 2.04.84

ARKITEKTAR SUÐURGÖTU 8
101 REYKJAVÍK SÍMAR (91)11460 – (91)24911
REYNIR ADAMSSON ARKITEKT FAÍ

VERK LYNGBARÐ 1, Hafnarfirði,

EFNI útlitsmyndir, afstöðumynd,

MÆLIKVARÐI 1:100/1:500 DAGS 15.5.83 TEIKN RA

VERK – TEIKN NR 4