




Sambykkt þann


28 OCT 2011

Þyggjngurinn Hafnarfirði
P.h. Hrólfur S. Gunnlaugsson

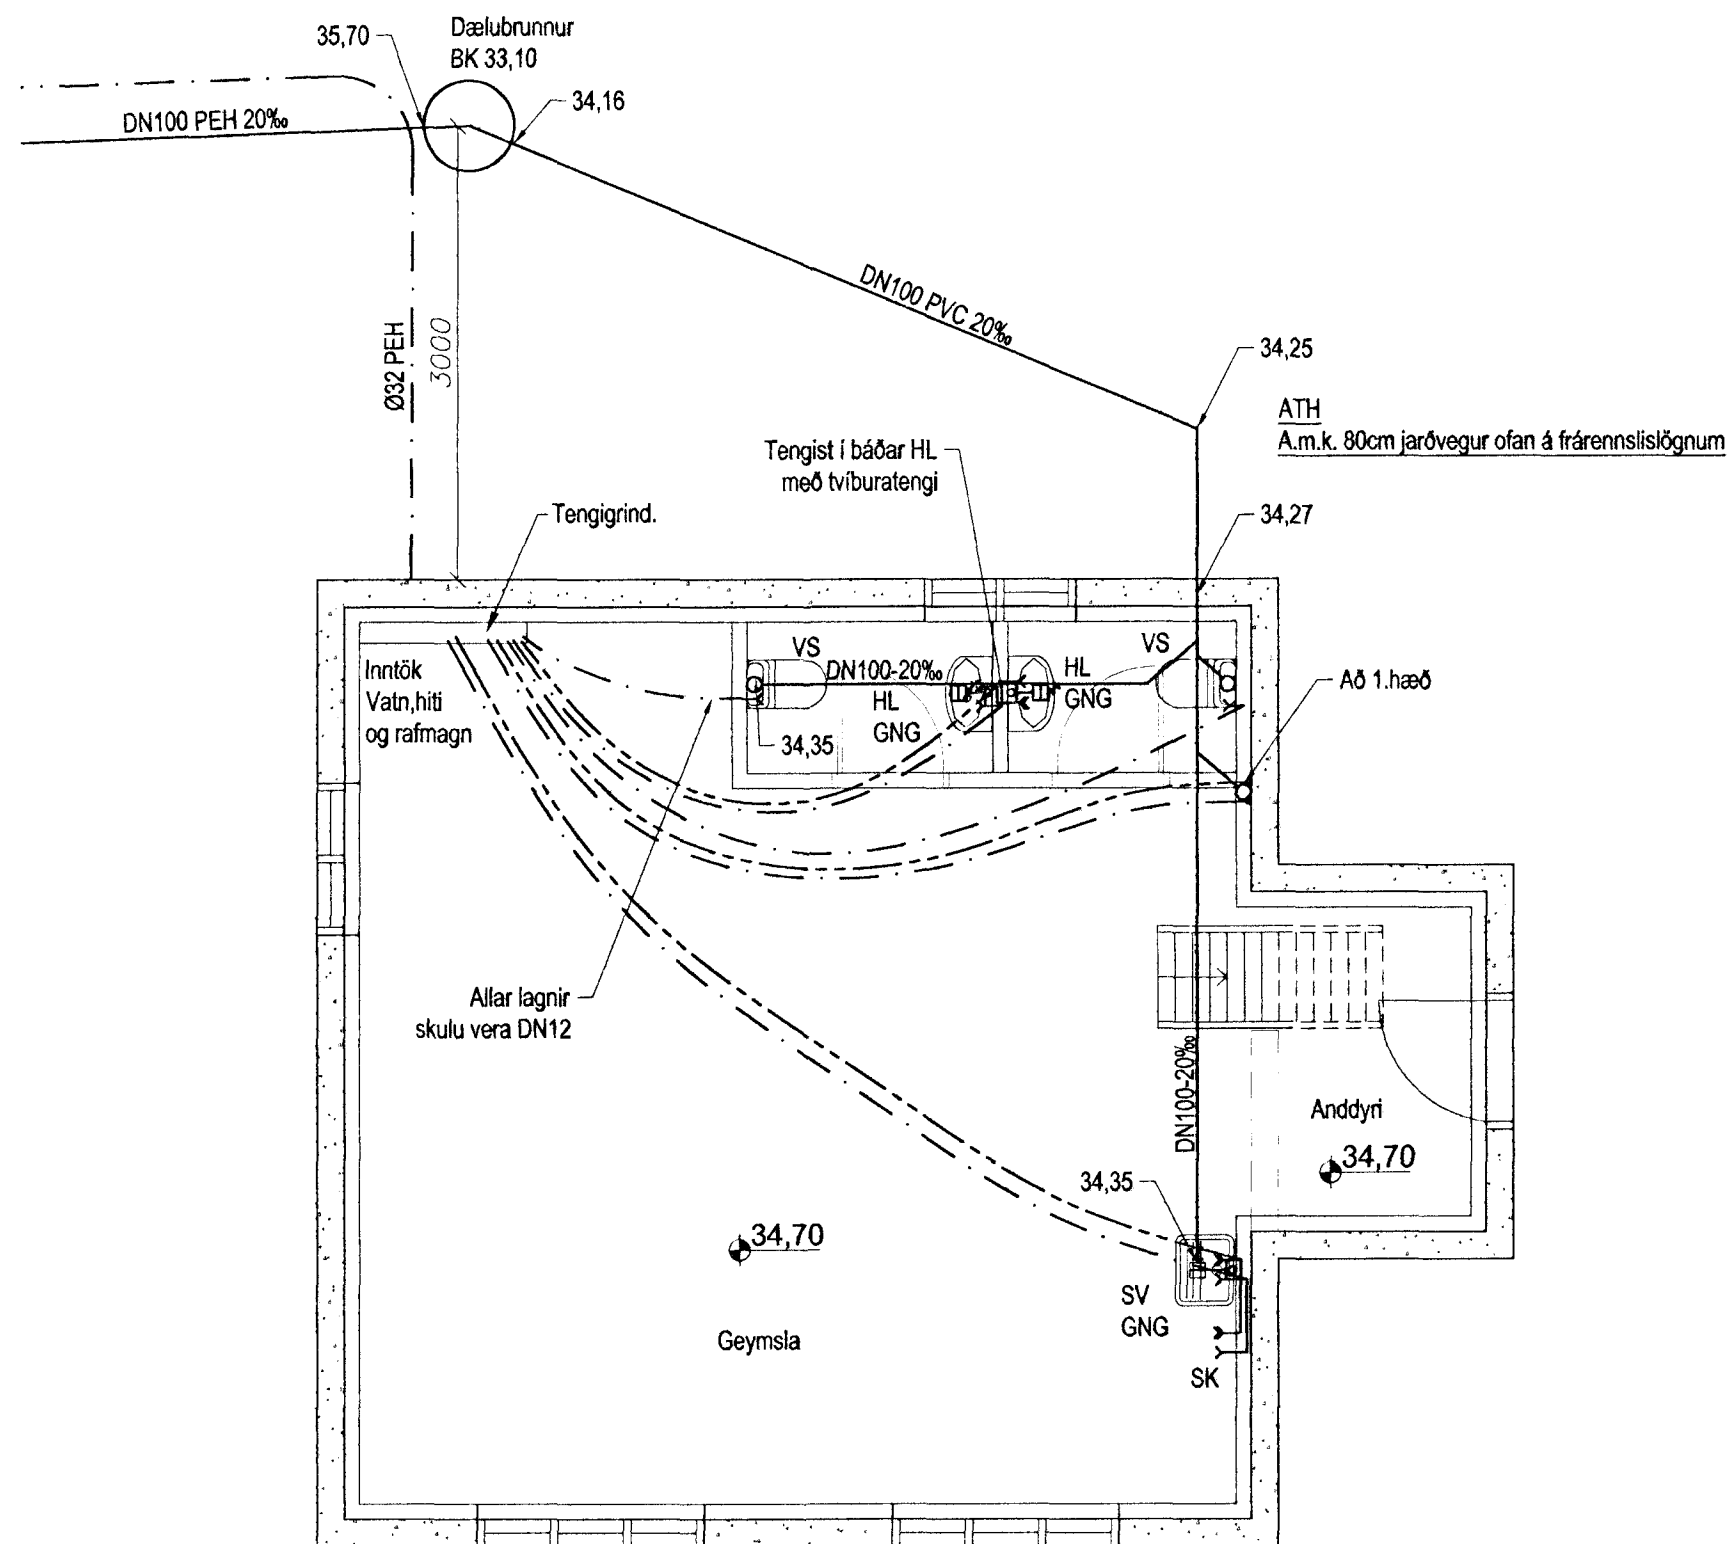


Grundmynd kjallara.

1 = 50 mm

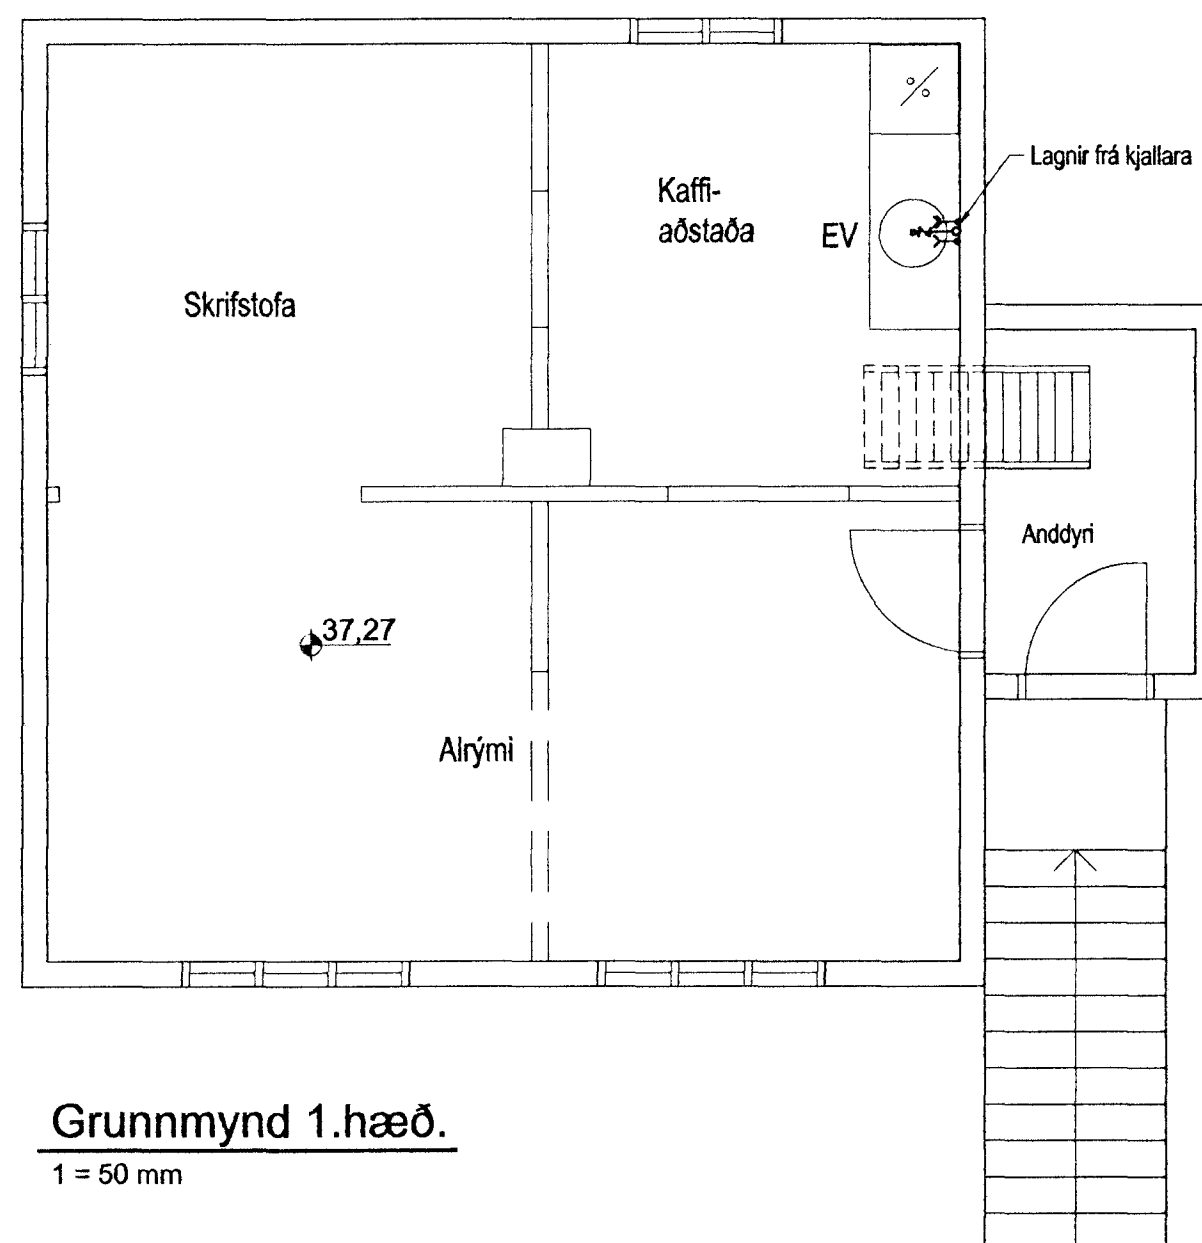


Grundmynd 1.hæð.

1 = 50 mm

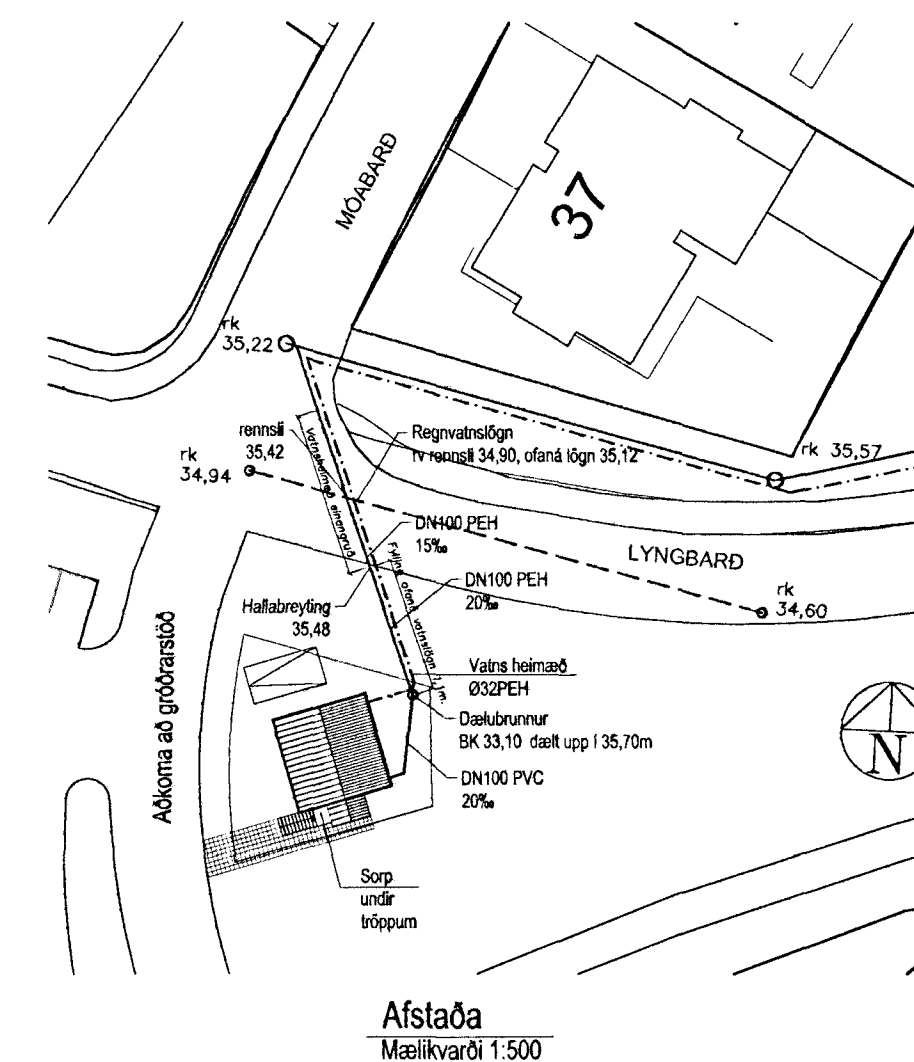


Skýringar:

Almennar skýringar sjá teikningu nr.300
DN mál eru lágmarks innanmál lagna.

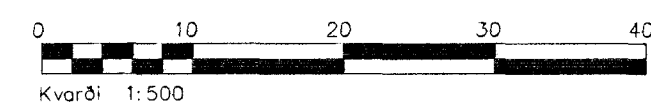

Kvarði: 1:500

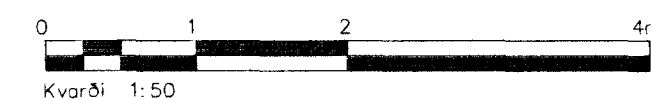

Kvarði: 1:50

C	Frárennslí ulanhósa	ÁS	24.09.11
B	Hæðarkéti á 1.hæð breytt	ÁS	22.08.11
A	Kjallari hæðkaður og innra skipulagi breytt	ÁS	20.01.11
Ög.	Breytingar	Hánuður	Daga

Verkeikning

Lyngbarð 2, Hafnarfirði

Strendingur ehf. Verkfæðipjónusta Fjarbergaröð 15 - 228 Hafnarfirður Sími 565 5648, Fax 565 5644 strendingur@strendingur.is		Frárennslí og Vatnslögn Grundmyndir og afstaða	
Höfundur 22.11.2011 Agnýndur Sigvaldason kt. 2405454-4119	Dagur 24.11.2009	Teknað / Hannað af JW/ÁS	
Samræminggjafi Hömmillinn Sigvaldson	Mælikvarði 1:50, 1:500	Númer teikningar 301	Bláblæði A2