
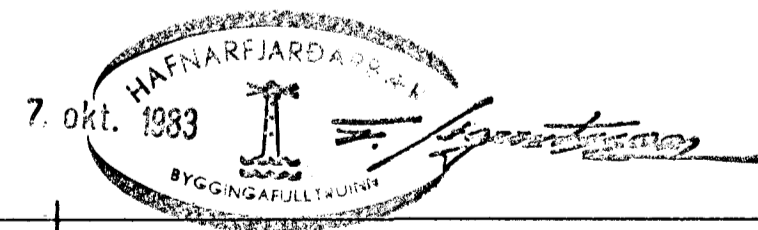


GRUNNMÝND 1:50

SKÝRINGAR

ALMENNAR SKÝRINGAR SÁÁ BL. NR. 13  
GN I ÞVOTTAN OG BÆÐH. HAFNA  
BEGNUMSTREYMI

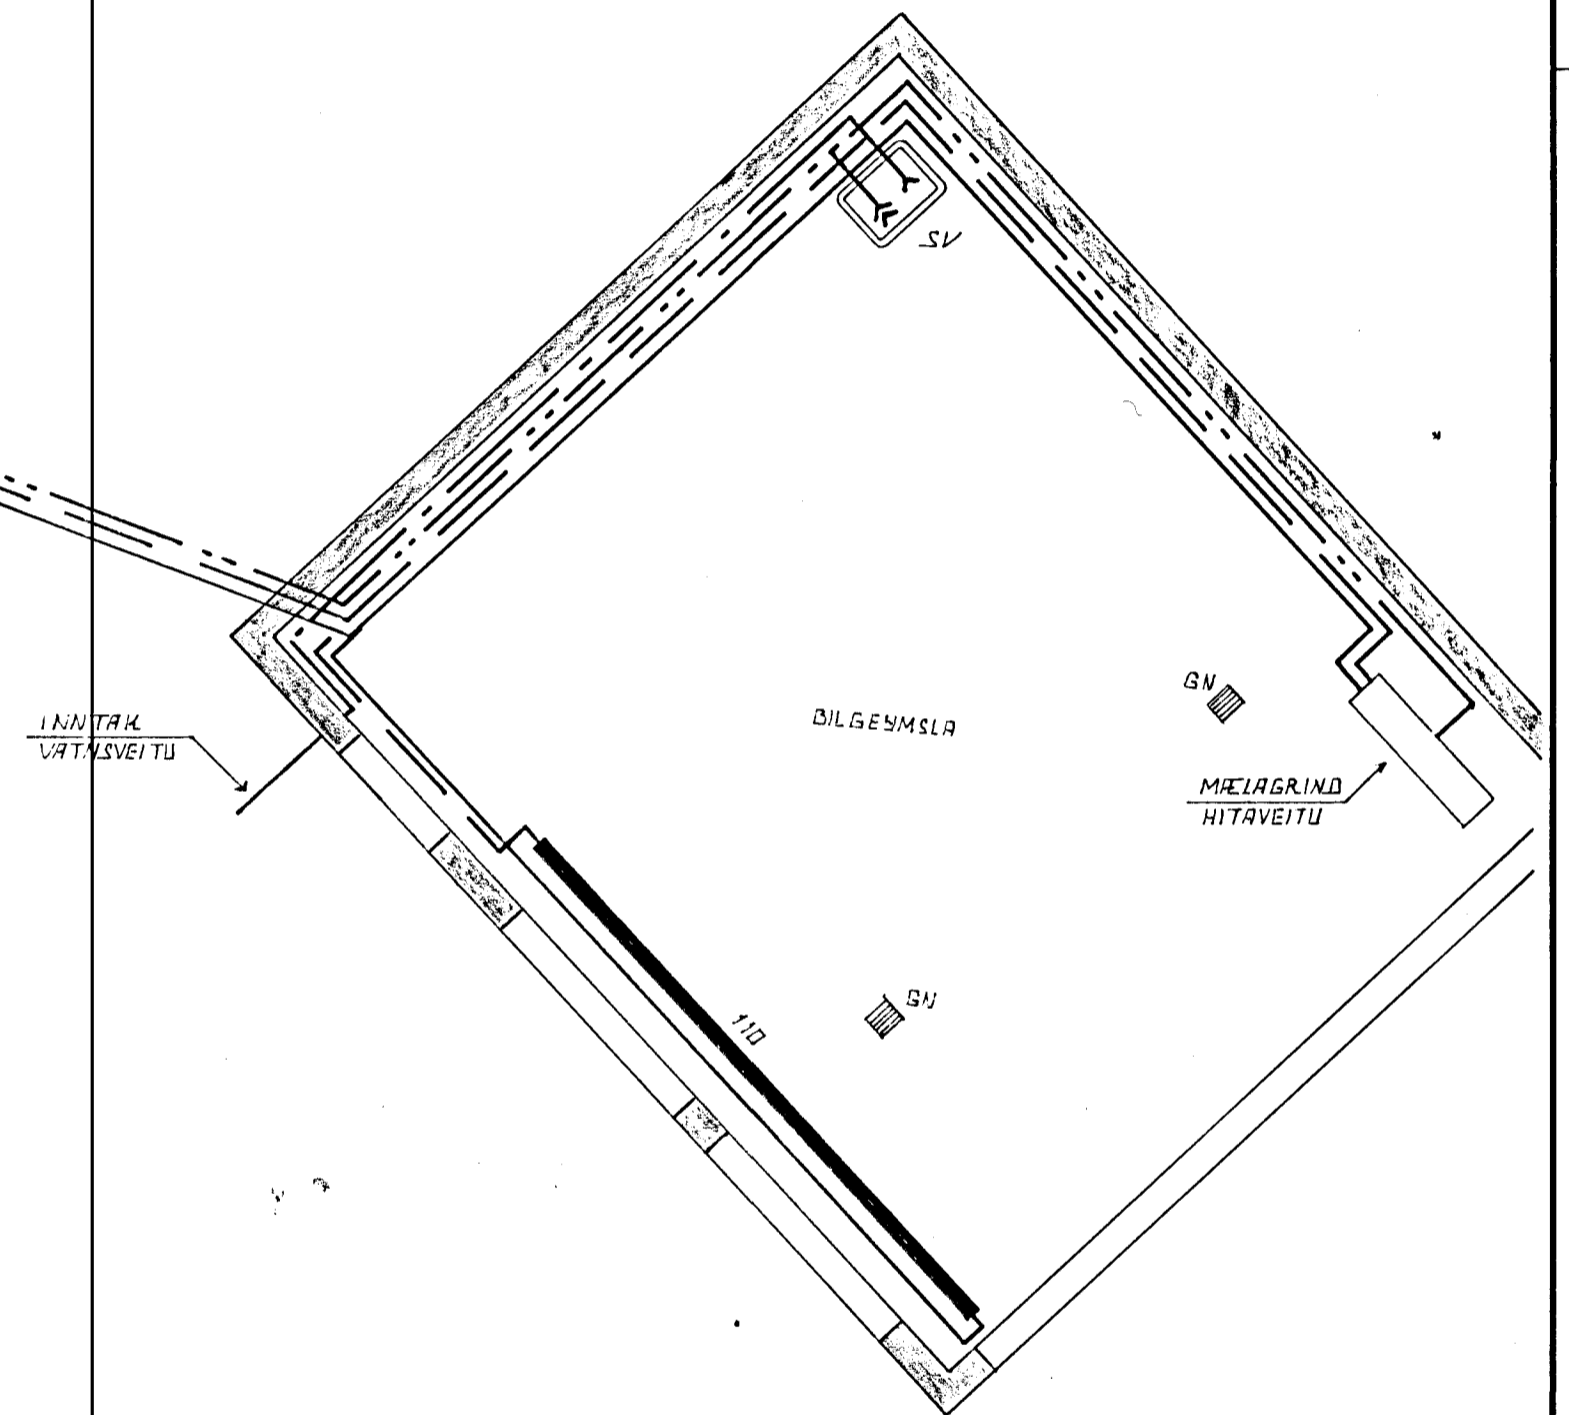

BR.NR.	DAGS	EDLI BREVTINGAR	SIGN.
		LYNGBARD 3 HAFNARFIRÐI	DAGS. SEPT 1983
		HITA- VATNS OG FRÆRENSLISLAGNIR.	HANNAÐ <i>[Signature]</i>
		1. HRÐ	TEKINN <i>[Signature]</i>
		MÆLIKV. 1:50	VERK NR. 8323
		SIGURÐUR ÞORLEIFSSON TEKNIFRÆÐINGUR	BLAD NR. 11
		STRANDGÖTU 11 HAFNARFIRÐI SÍMI 54751	