



LYNGBARD 5


Samþykkt á fundi bygginga-
nefndar h.23/7. 1986
BYGGINGAVALUÝÐIRN
Í HAFNARFIRDI
Erlendur Hjálmarsson

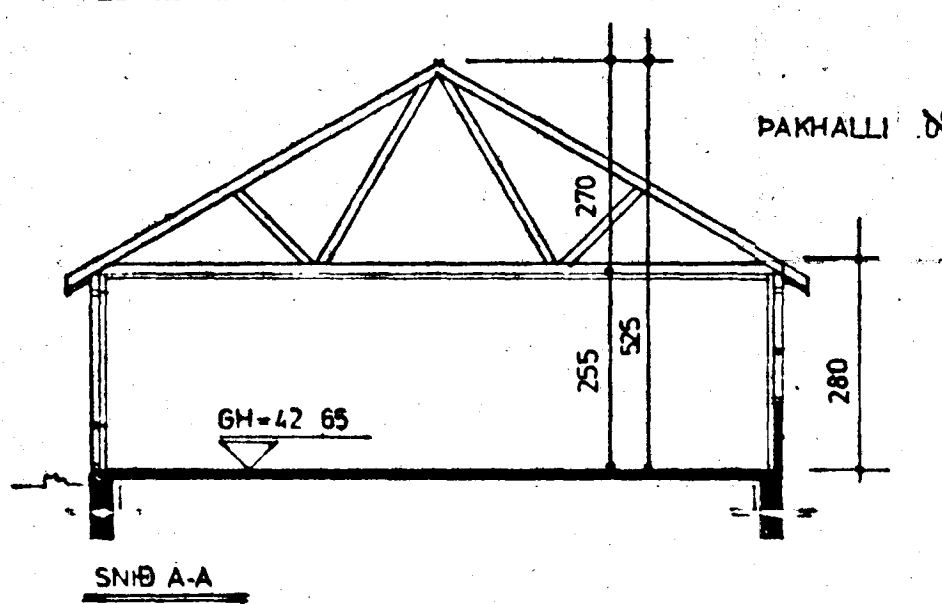


SNIB A-A

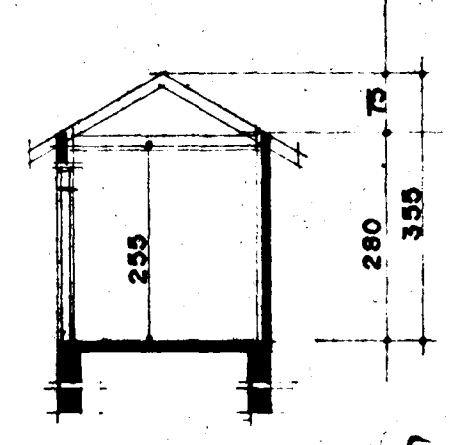


SNIB B-B

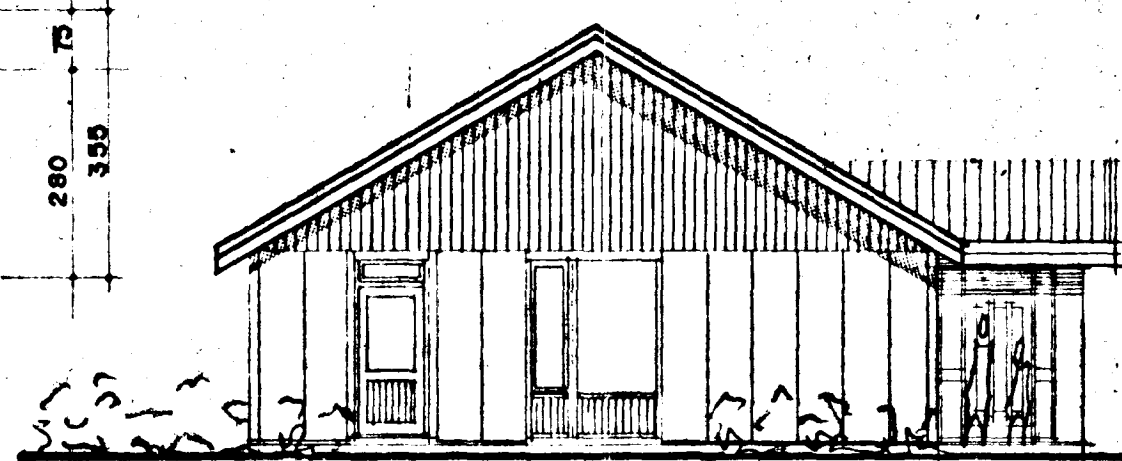


VESTUR

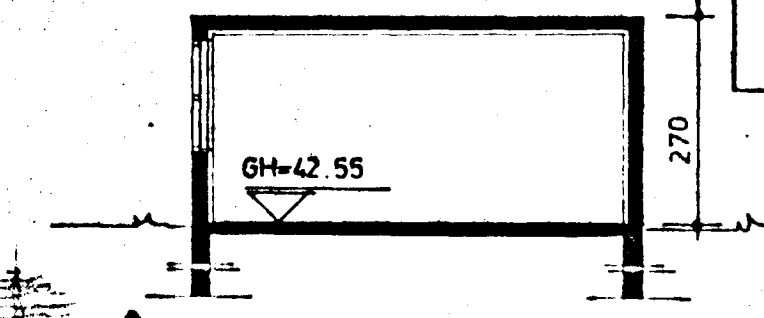

SNIB B-B

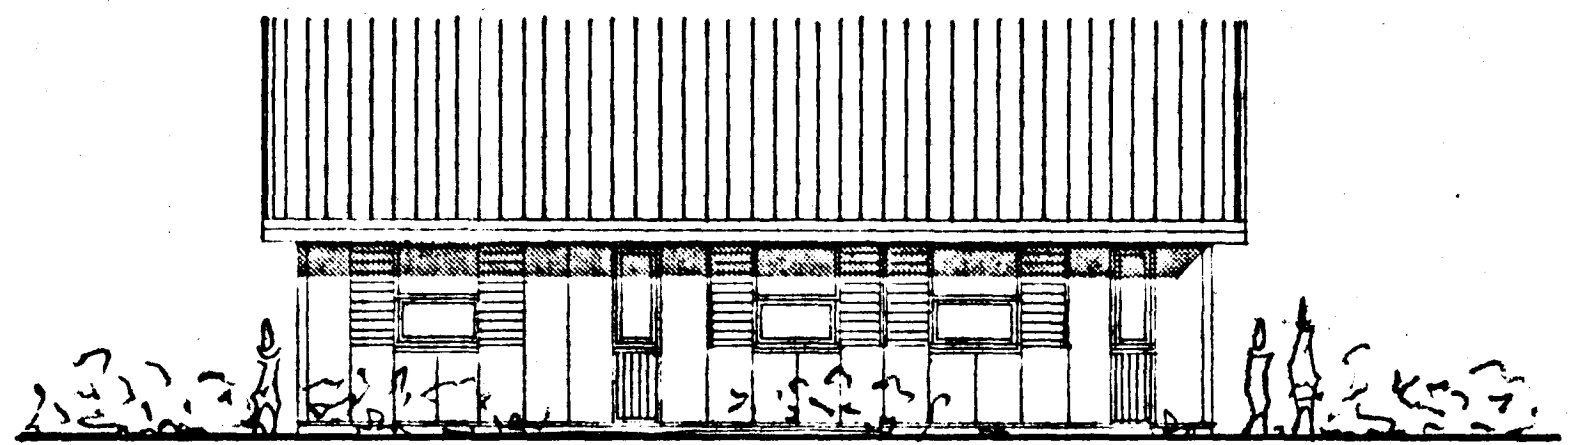


NORÐUR

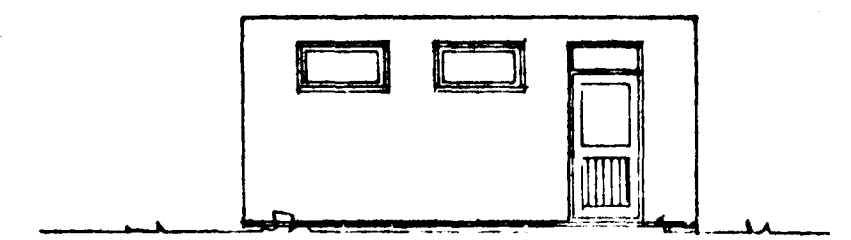


NORÐVESTUR

.tifftopdf - www.rubissoftware.com - Demo Version

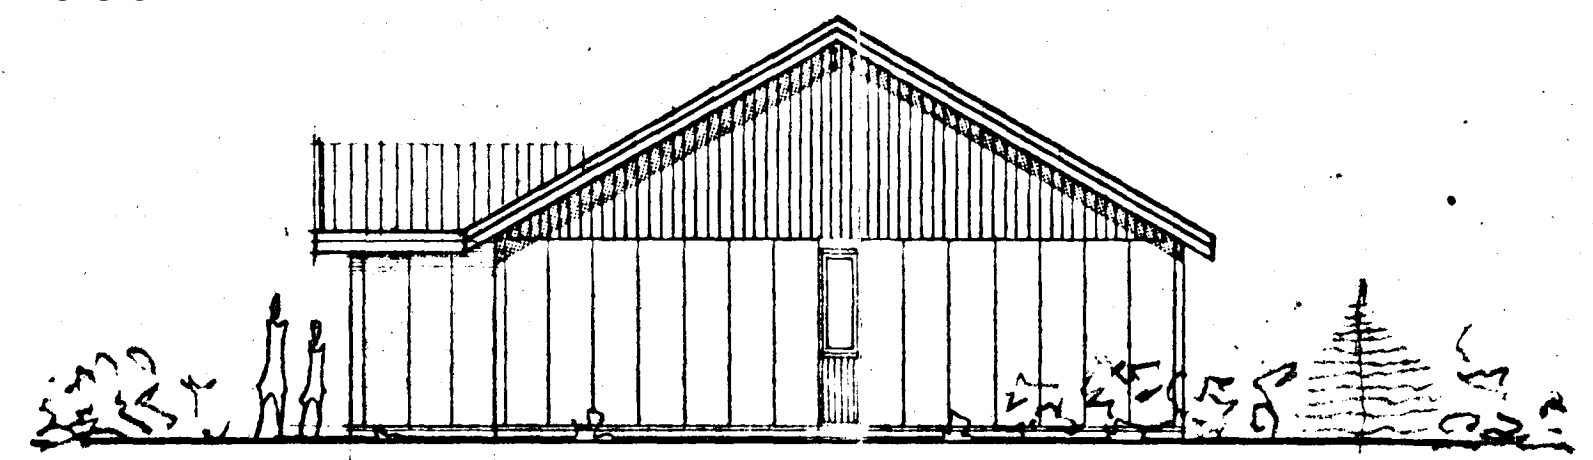


AUSTUR


VIÐBYGGING

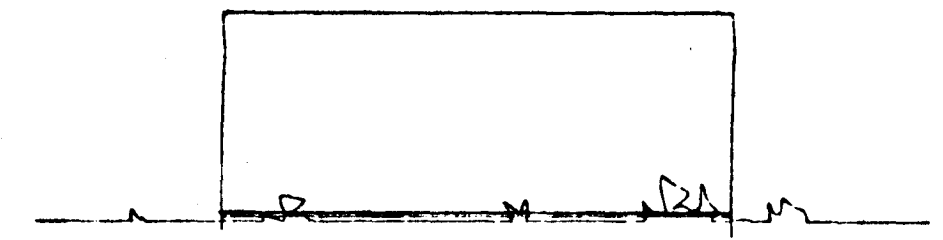


NORÐAUSTUR

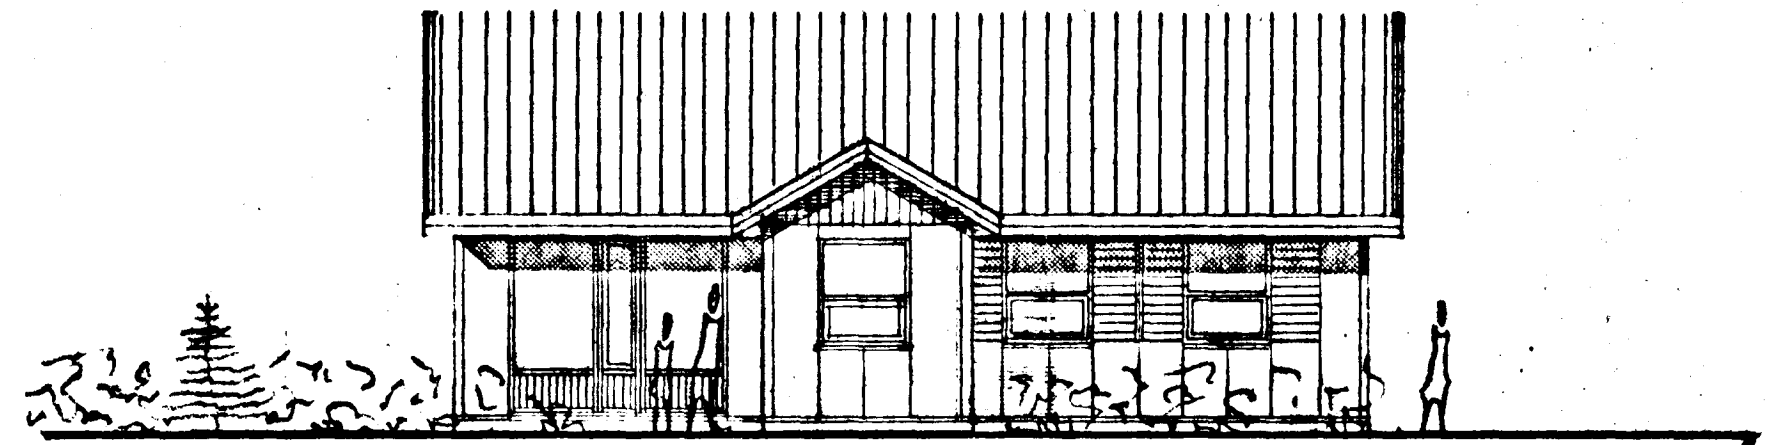

SUDUR

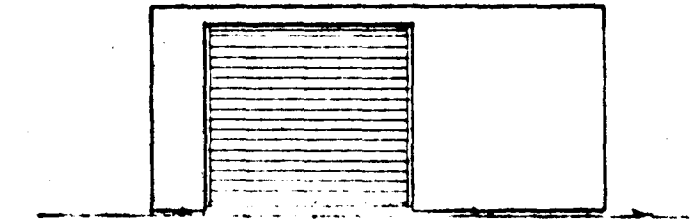

SUDAUSTUR

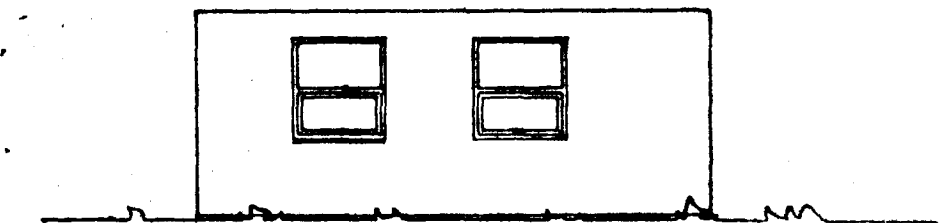

SUDVESTUR HLIÐ BILGEYMSLU

viðbygging *Erlendur Hjálmarsson*
teiknað í júlí 1986 m 1:100
erlendur hjálmarsson b.f.í. sími 53860