
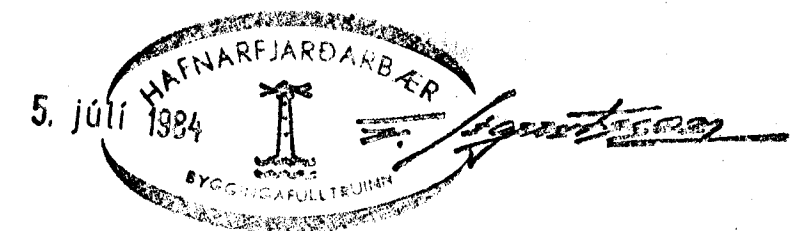


Polybutylene 28x2 MM. LIGGJA EINAGRUÐ
 Í PVC PLASTRÖRUM, ÞETTUM MED GUMMI
 HRINGUM Á SAMSEYNTUM.
 DÝPT Á RÖR 100 SM.

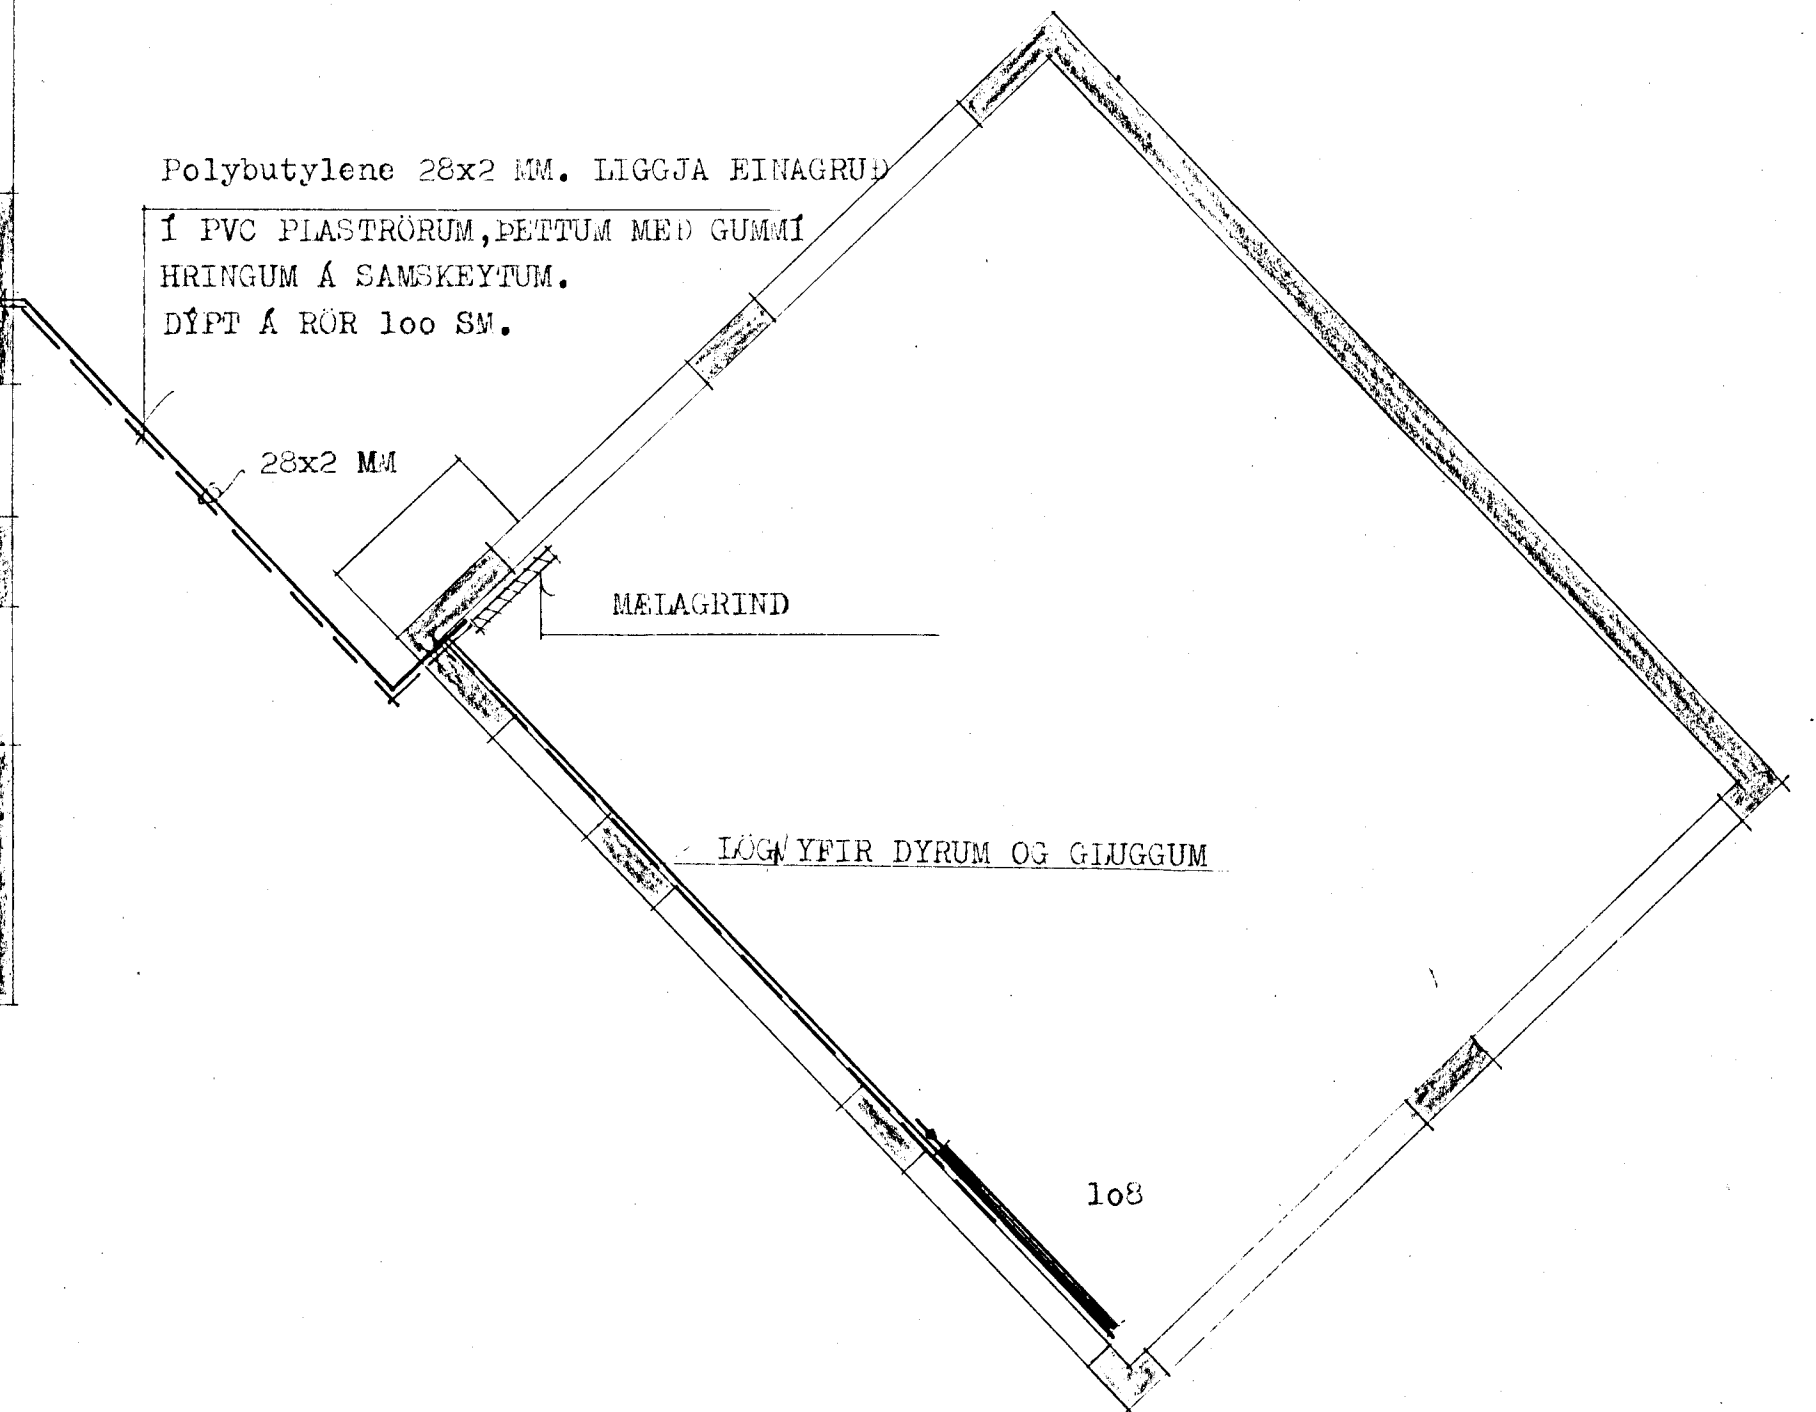

VERKEFNI LYNGBARÐ 7	MÁL 1:50	DAGS. JÚLÍ 84
	TEIKN. E	BR.
HITALÖGN GRUNNMYND 1 HÆÐAR.	REIKN.	VERK NR. 354
	BAMB. 910	TEIKN NR. 2, 0, 2
GUDNÍ ÞÓRDARSON	SKÚLATÚNI 6, 3 hæð.	SÍMI 14185