

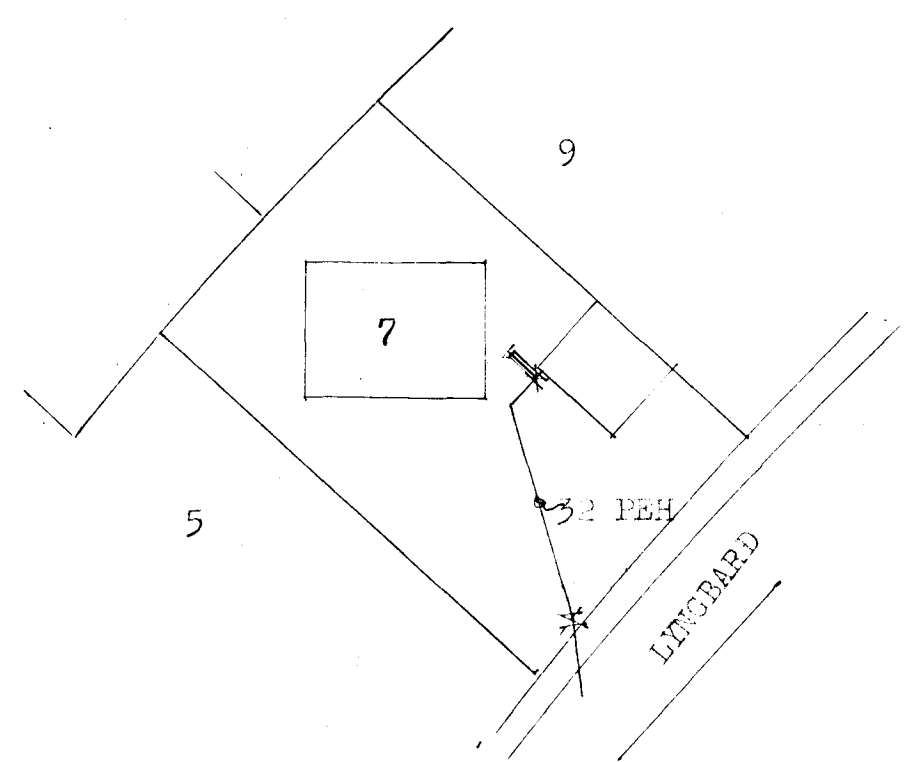
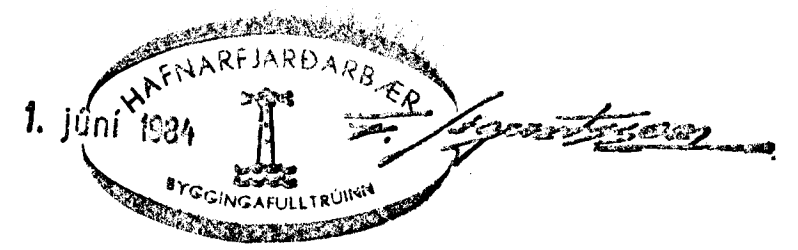


ABSTÖÐUMYND 1:500

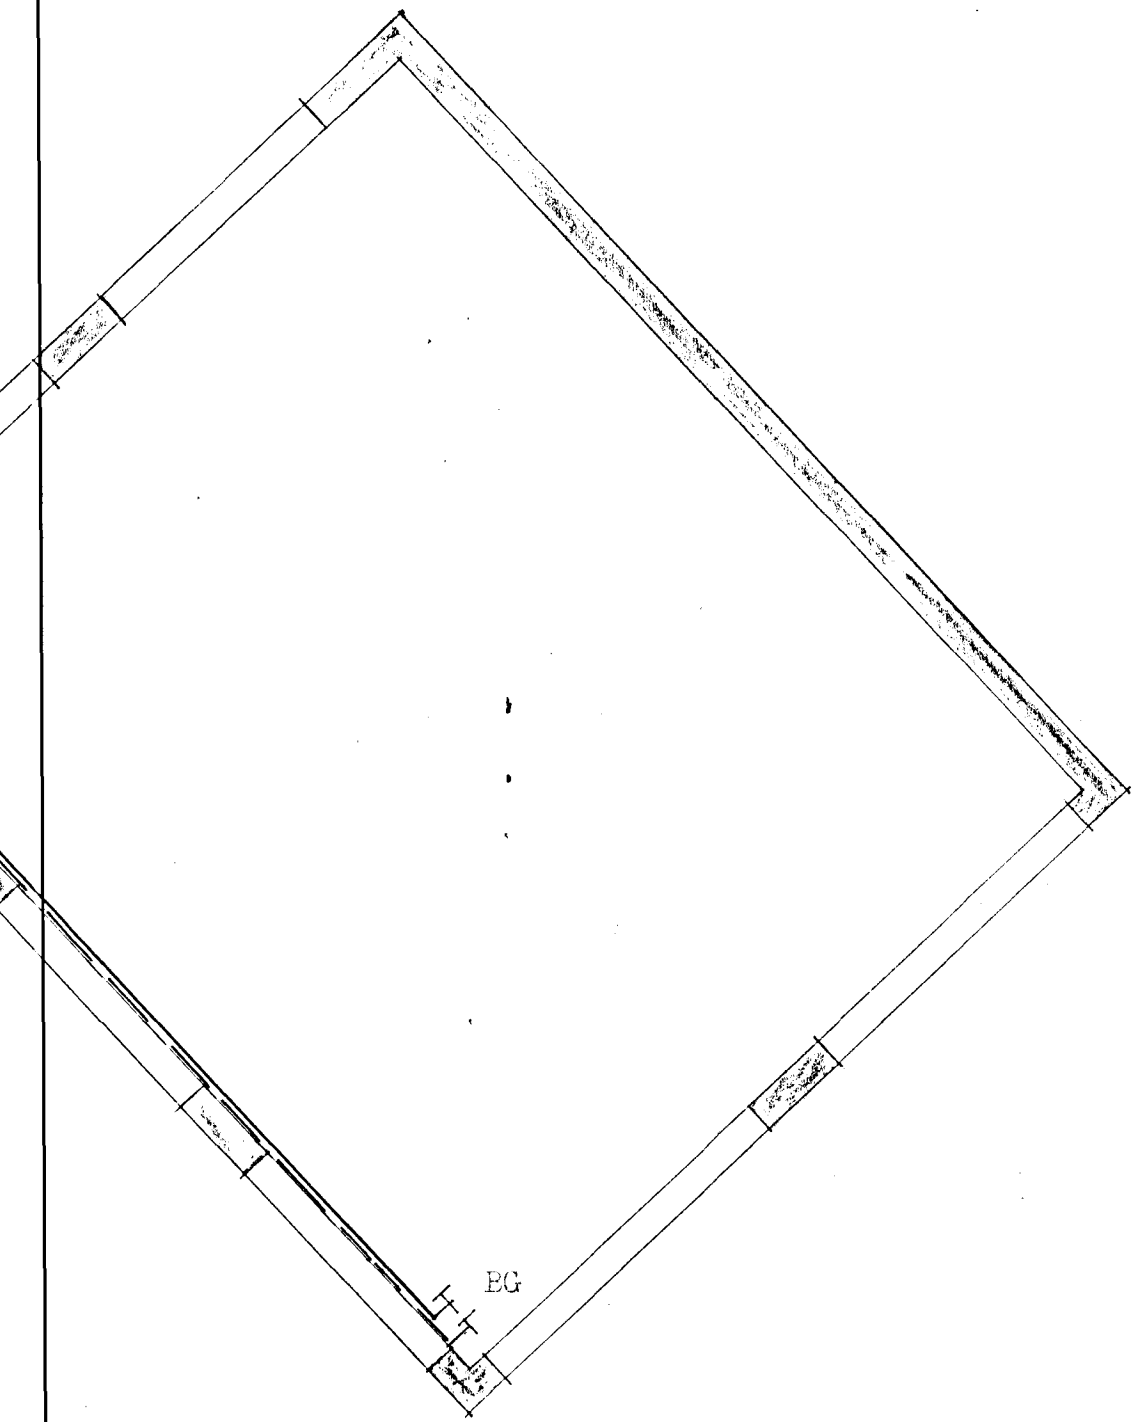

LÍFUR A 1:600M DYPI

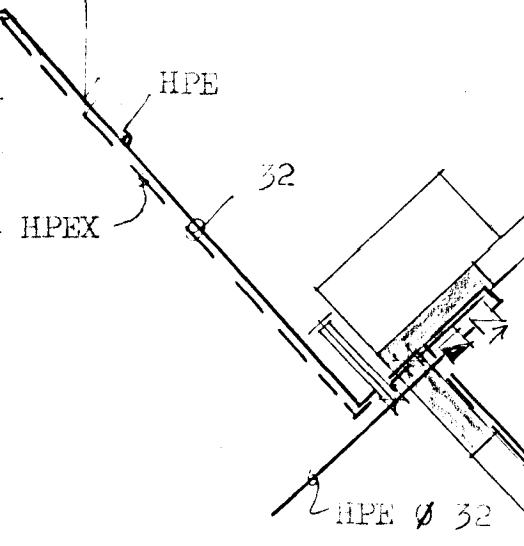

VERKEFNI	MÁL	1:50	1:500	DAGS. MÁL 84
	LYNGBARÐ 7	BR.		
VAFNSLÖG	TEIKN.	8		VERK NR. 354
	GRUNNMYND 1 HÆÐAR	REIKN.		TEIKN NR.
	BAMP.	40		82, 0 2
GUDNI ÞÓRDARSON		SKÚLATÚNI 6, 3 hæð.		SÍMI 14185