



Bilgeymsla vatn-hili rúmmynd

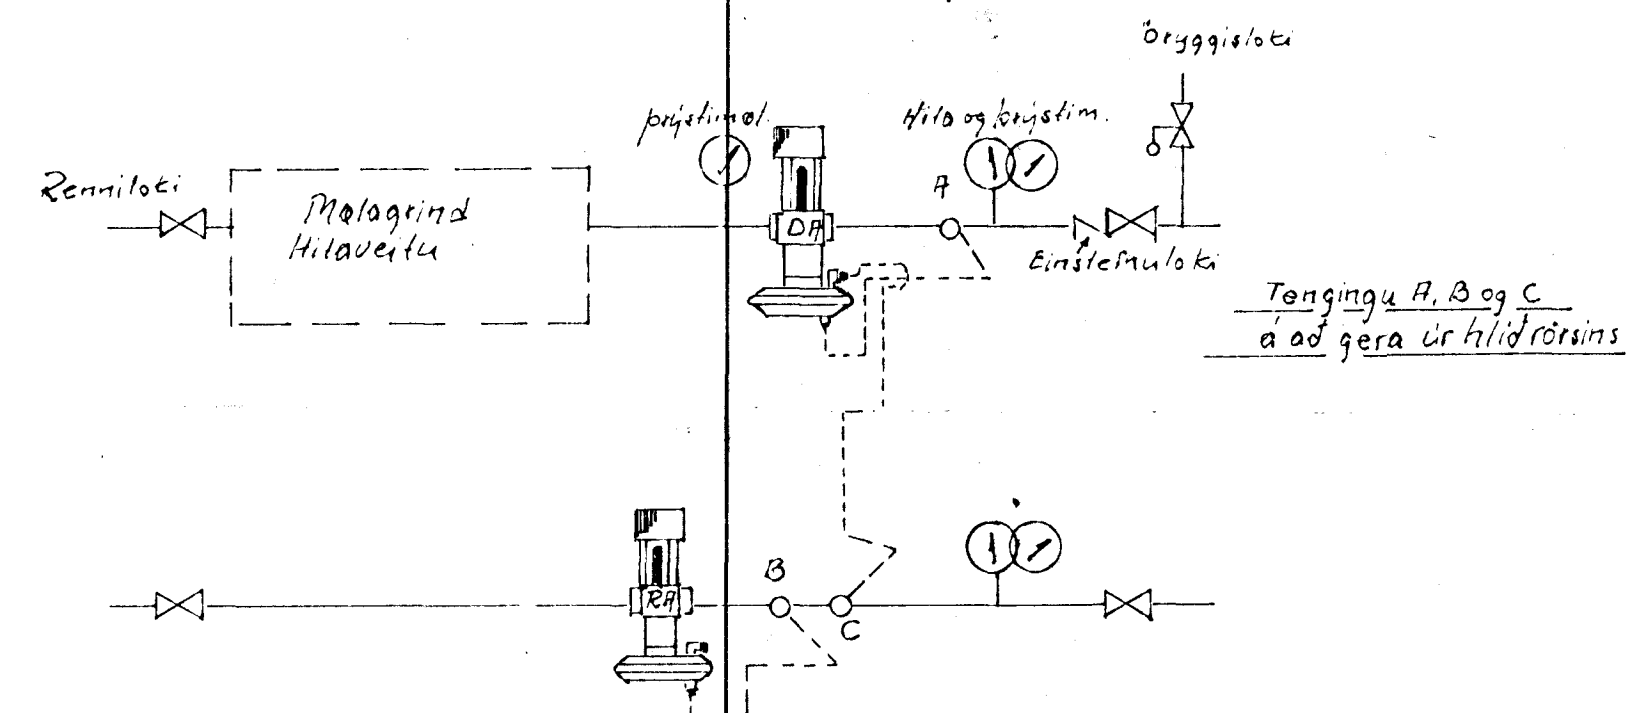


Ef notaðir eru DANFOSS ofnlotar er nauðsynlegt að nota AVDA þryggingiloki og stilla á lágstu mögulegu stillingu t.d. 4. AVD-RA loki stillist á hærstu mögulegu stillingu t.d. 5.

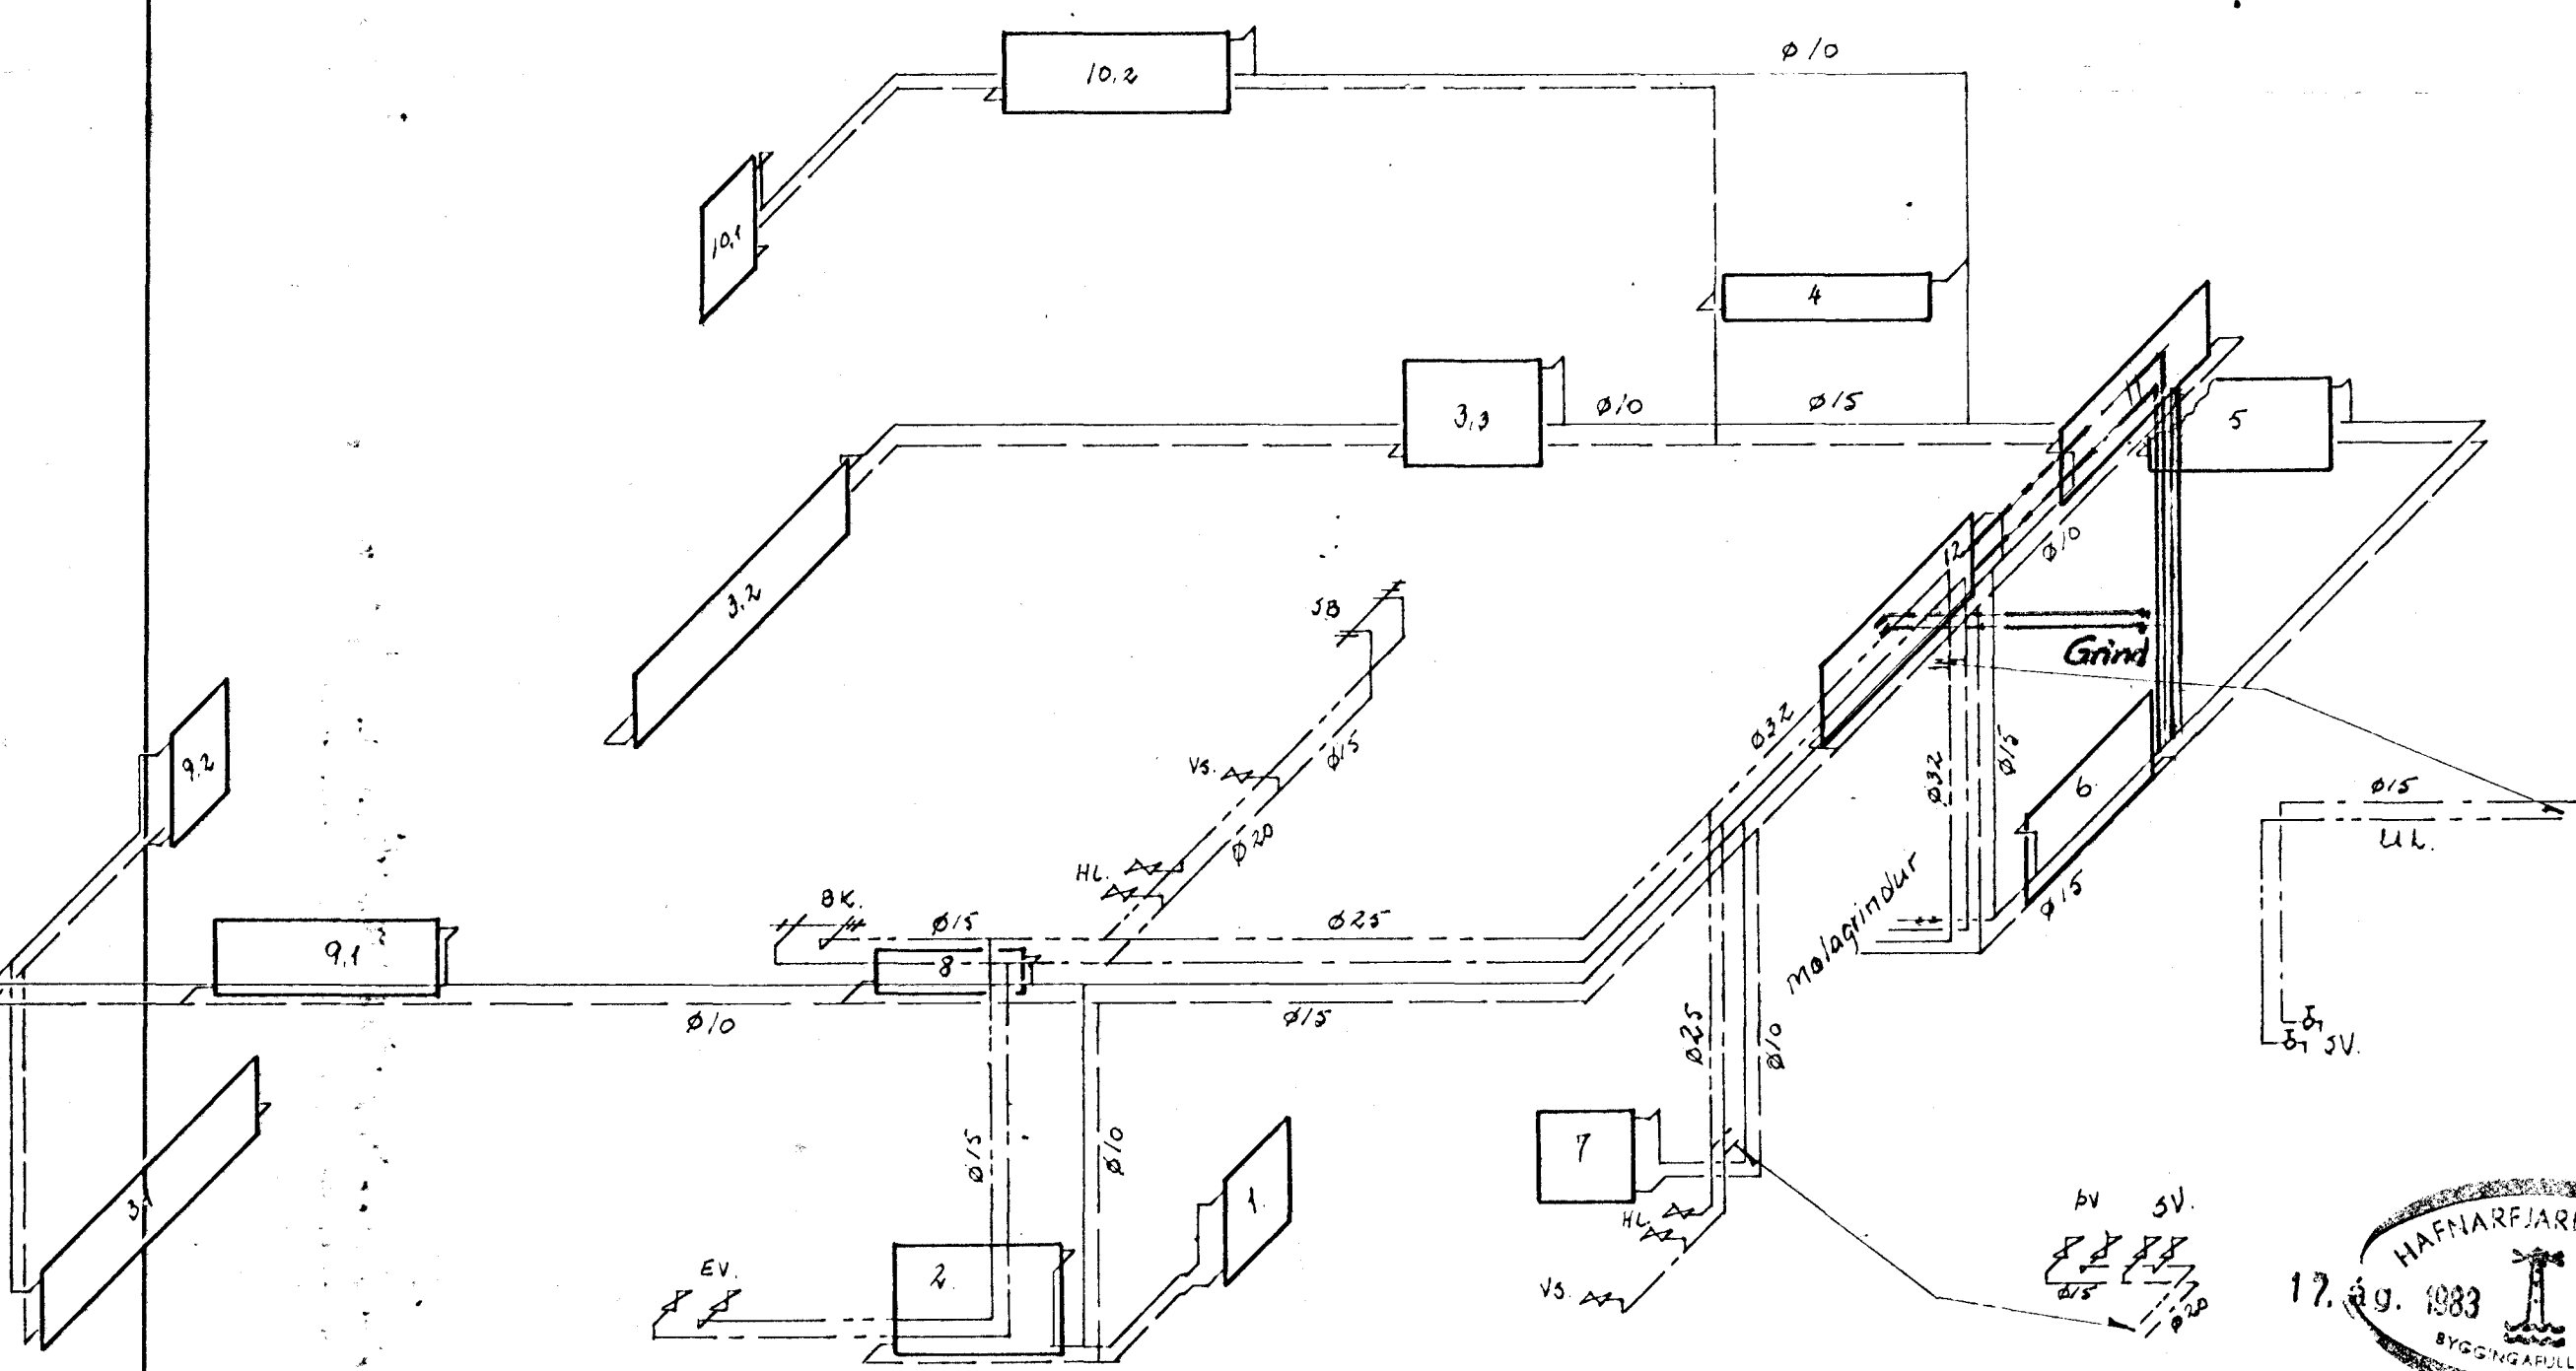

Vatn-hili rúmmynd

OFNASKRÁ

Nr.	Herbergi	Varmabörf Wdt	Hámarks-		Veldir ofnar		St=402	Tenging A B C D	Ofnlotar Damium DANFOSS loka			
			Hæð	Lengd	Þrýst	Þykkt			Hæð	Lengd	Gærd	Þrýst
1	Ánddyri	540	75	70				AB	FJVR		3.0	
2	Éldhúsi	960	75	120				AD	FJVR		3.5	
3.1	Stofa	1000	50	200				AD	FJVR		3.0	
3.2	"	1700	50	200				CB	RAVL	05		1/3ra loka
3.3	"	800	75	90				CB	FJVR		3.0	
4	Leppangur	1800	40	160				CB	FJVR		3.5	
5	Herbergi	830	75	120				CB	RAVL	02		
6	Þvottur	780	75	150				CB	FJVR		3.0	
7	Snygling	200	75	60				CD	FJVR		2.5	
8	Bad	660	50	140				AD	RAVL		3.0	
9.1	Stáli	1000	50	160				AD	RAVL	05		
9.2	"	600	75	50				AB	FJVR		3.5	
10.1	Herbergi	700	75	50				CD	FJVR		3.5	
10.2	"	1200	50	160				CB	RAVL	05		
11	Herbergi	1050	50	150				CB	RAVL	05		
12	Samt.	1000	50	150				AD	RAVL	05		
	Samt.	14.800										
13.1	Bilgeymsla	750	75	120				AD	FJVR		3.0	3ra hili
13.2	"	750	75	120				AD	FJVR		3.0	102
13.3	"	750	75	120				CB	FJVR		3.0	
13.4	"	750	75	120				CB	FJVR		3.0	
	Samt.	17.800										

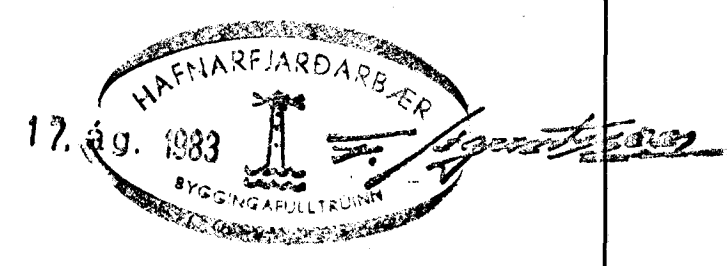

F		VERK	LYNGBARÐ 9 HAFNARFJARDI
E			Vatn-hili rúmmynd
D			
C			
B			
A			
BR.	DAGS	BREYTING	TEIKN. NR. 22 A AF 8308
PÁLL ZÓPHONIÁSSON			HANNAÐ R.G. TEIKNAD
BYGGINGATÆKNIFRÆÐINGUR			KVARÐI 1:50
KIRKJUVEGI 23 - 98-2711			DAGS. Ágúst 1983.
900 VESTMANNAEYJUM			