




Grunnmynd I hæð

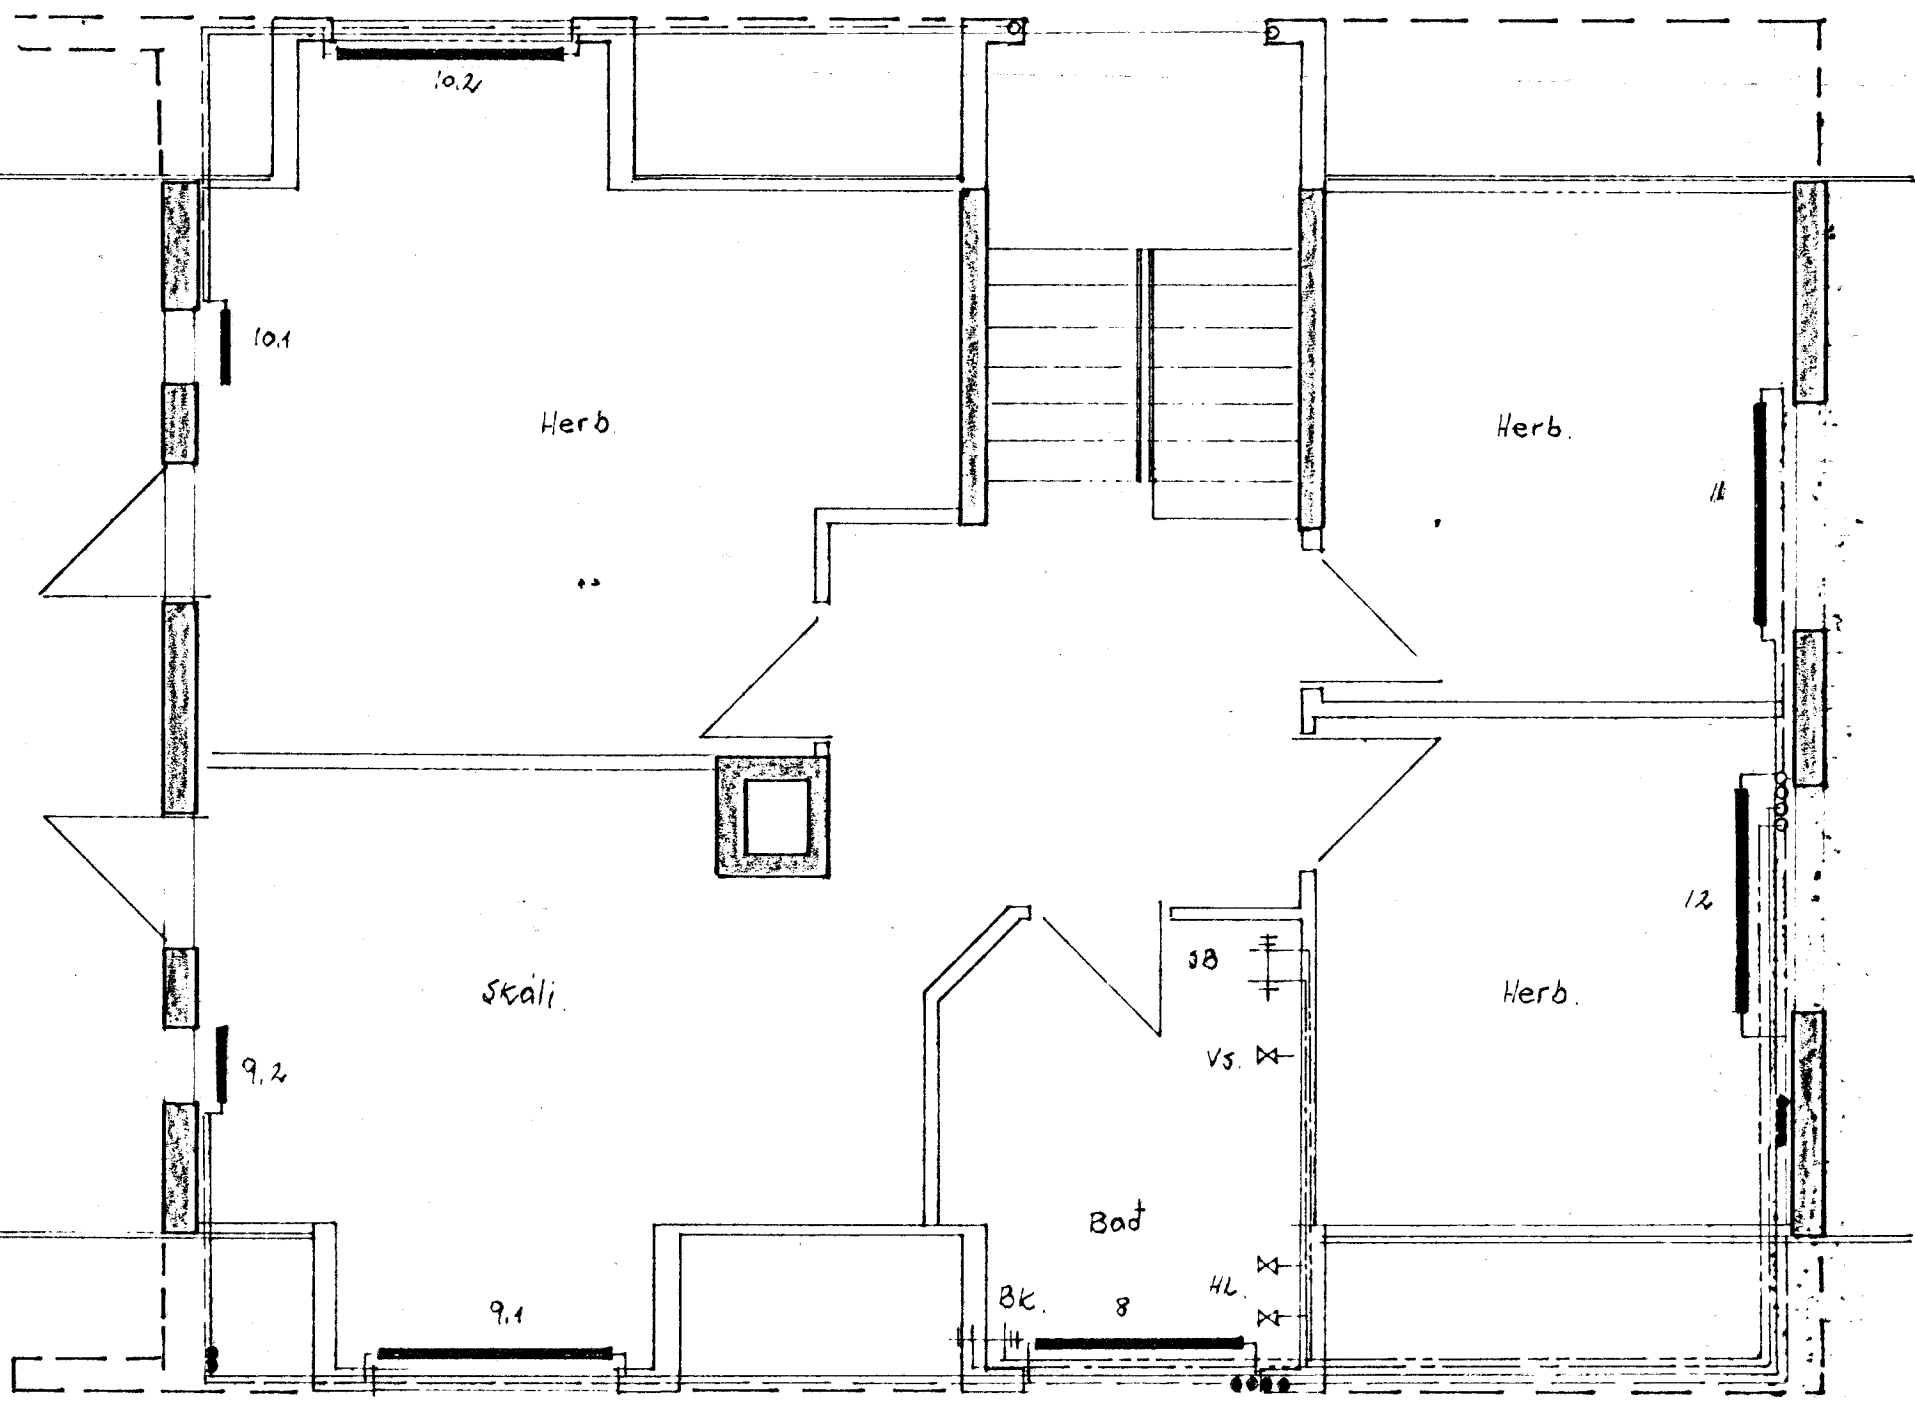

Grunnmynd II hæð

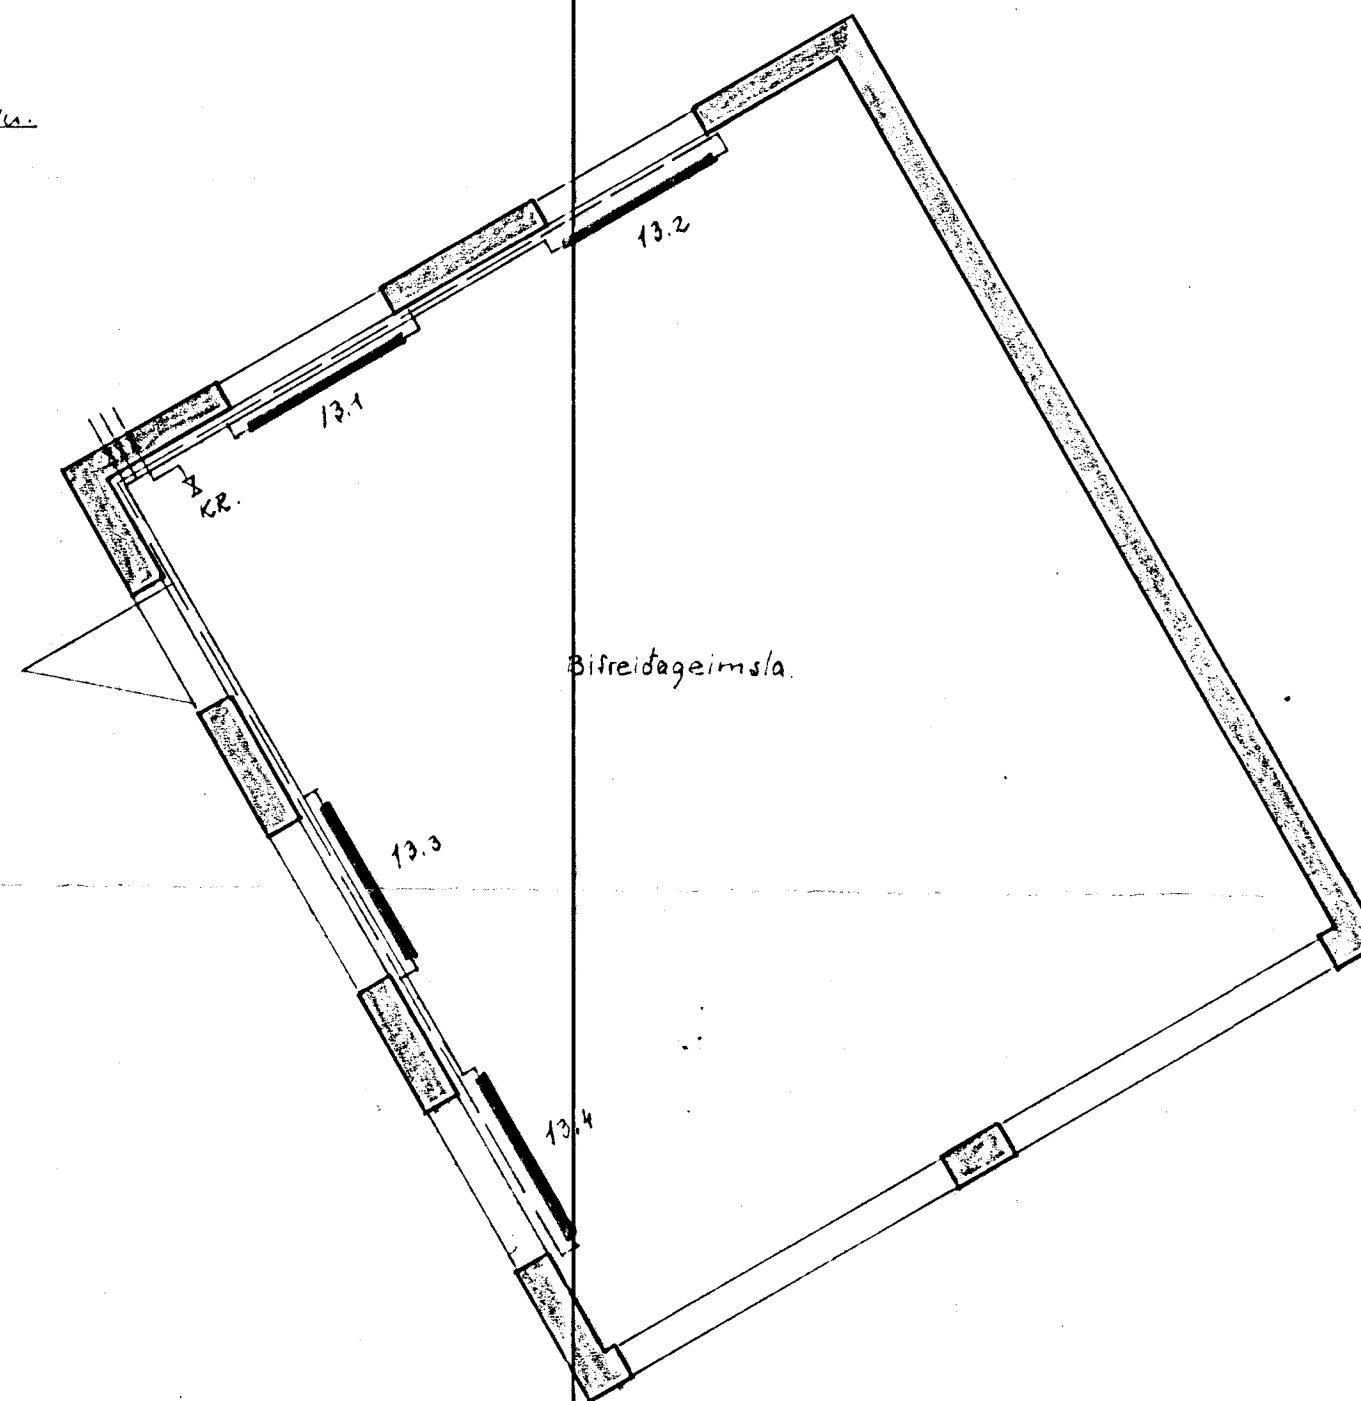

Grunnmynd bifreiðageymsla

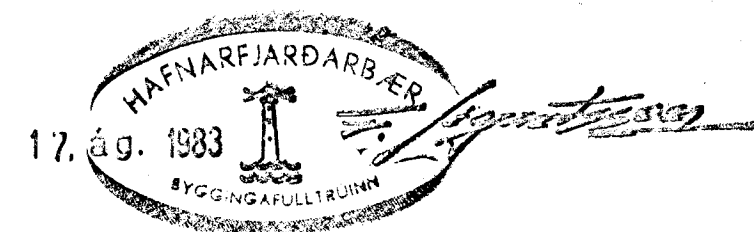

F			VERK
E			LYNGBARD 9 HAFNARFIRÐI
D			Grunnmynd hita og vaðslög
C			
B			
A			
BR.	DAGS.	BREYTING	TEIKN NR 23 AF 8300
PÁLL ZÓPHONIÁSSON			HANNAD 26 TEIKNAD
BYGGINGATÆKNIFRÆÐINGUR			KVARDI 1:50
KIRKJUVEGI 23 - 98-2711			DAGS. 19 ágúst 1983
900 VESTMANNAEYJUM			