



Sæð þykkt á fundi bygginga-
nefndar þ. 8. 8. 1990

BYGGI'GAFULLTRÚINN
Í HAFNARFIRÐI

Göli Gunnarsson

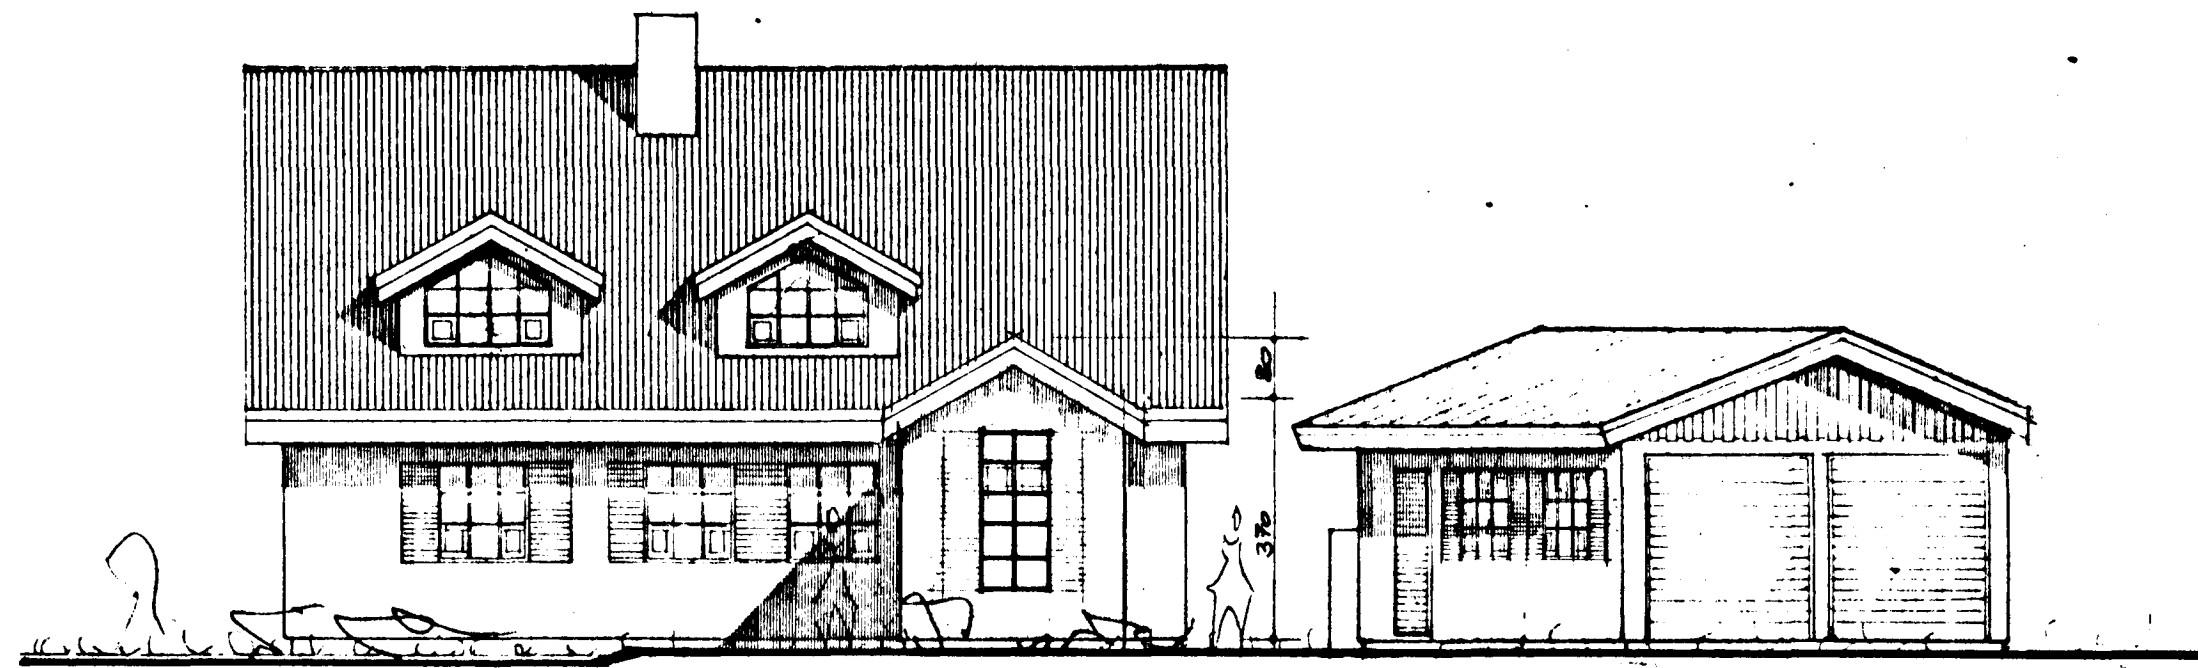


K. 420
JARDHÆÐ Í HUSLÍNU

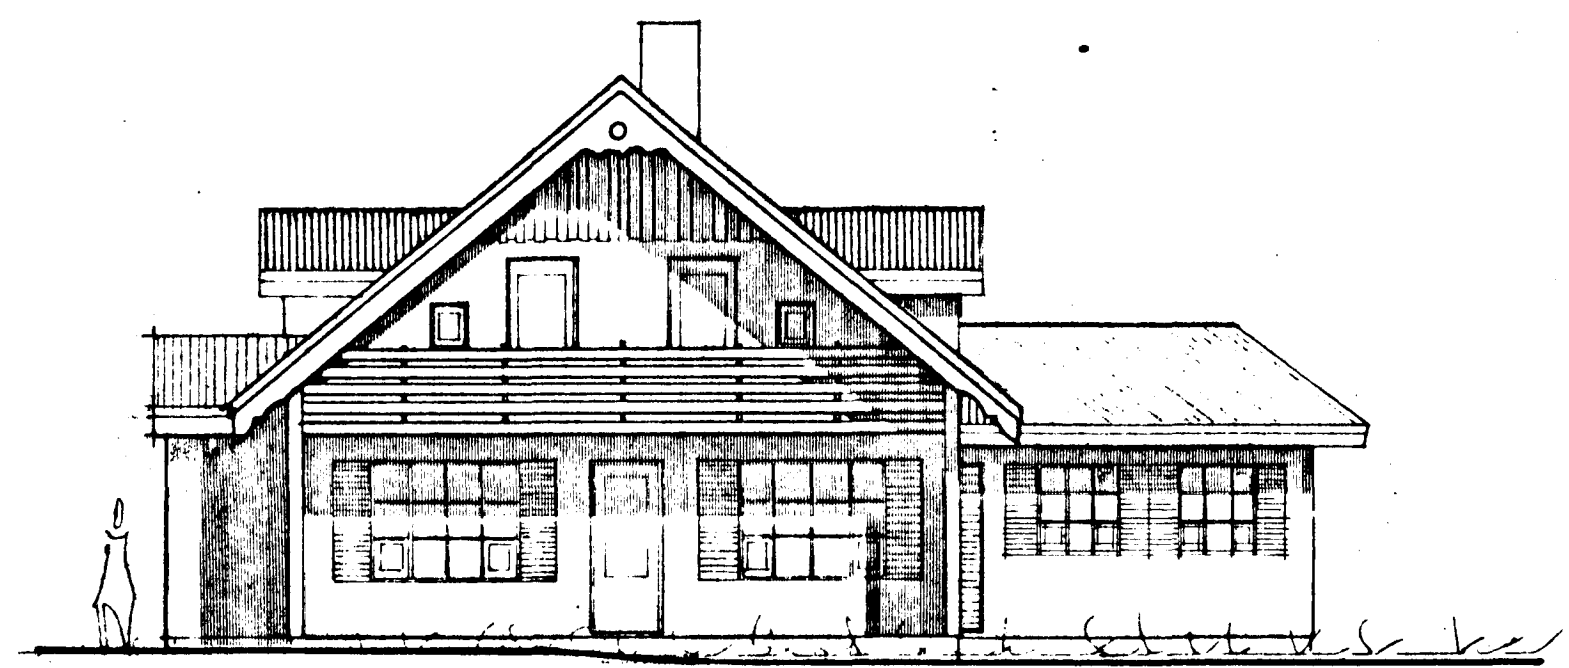


JARDHÆÐ Í GÖTULINU

tifftopdf - www.rubissoftware.com - Demo Version

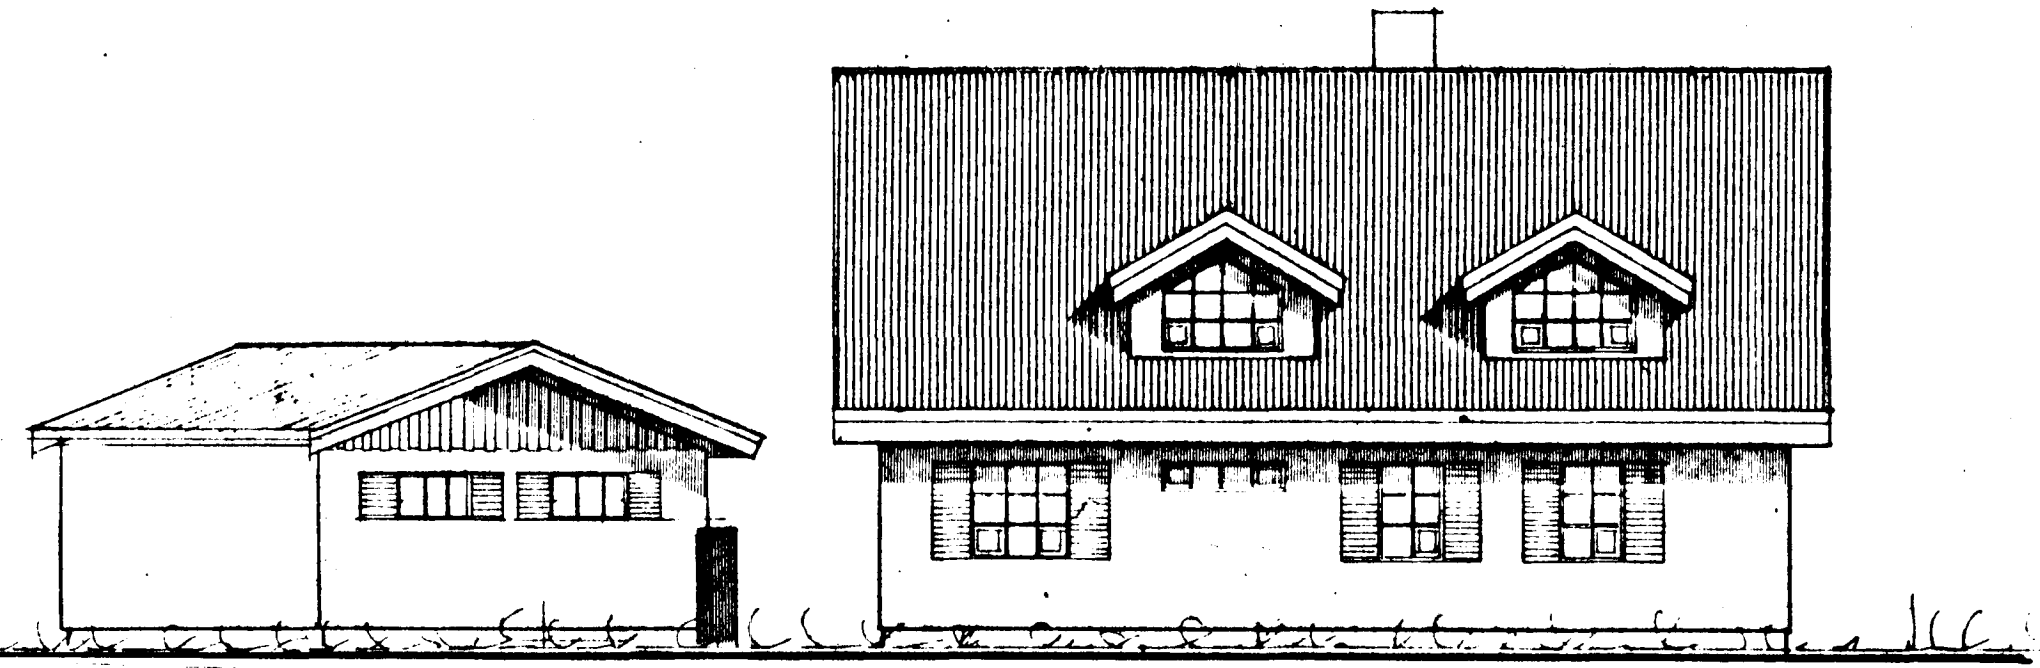

K. 420
JARDHÆÐ Í HUSLÍNU

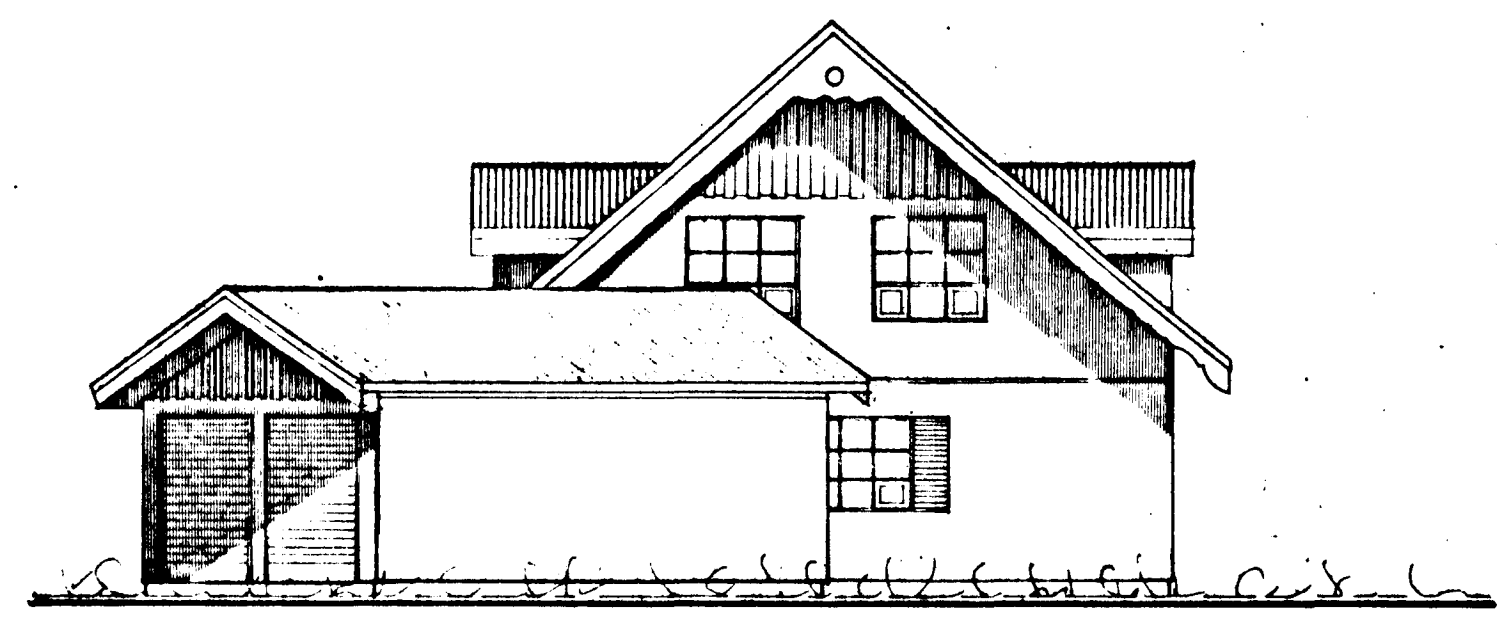

22.07.70
 22.07.1990 ERL. HJALM. B.F.I.
 BREYTT SEPT. 87 L.S.

KVARDI Teiknistofa Bolholti 6, 3.h. Reykjavík Sími (91) 82414

VERKEFNI LYNGBARD 9, HAFNARFIRÐI	KVARDI 1:100 DAGS. FEB. '83	VERK NR. 8235 TYPA NR. R-14
HEITI ÚTLITSTEIKNINGAR	HÖNNUN GG RI TEIKN. RI REIKN. RI	TEIKN. NR. A-1

Göli Gunnarsson

Göli Gunnarsson B.F.I.