




Samþykki þann

0 1 SEPT. 2000

Byggingafultrúinn í Hafnarfirði  
F.h. Kristján Þorarinsson

*KJP*

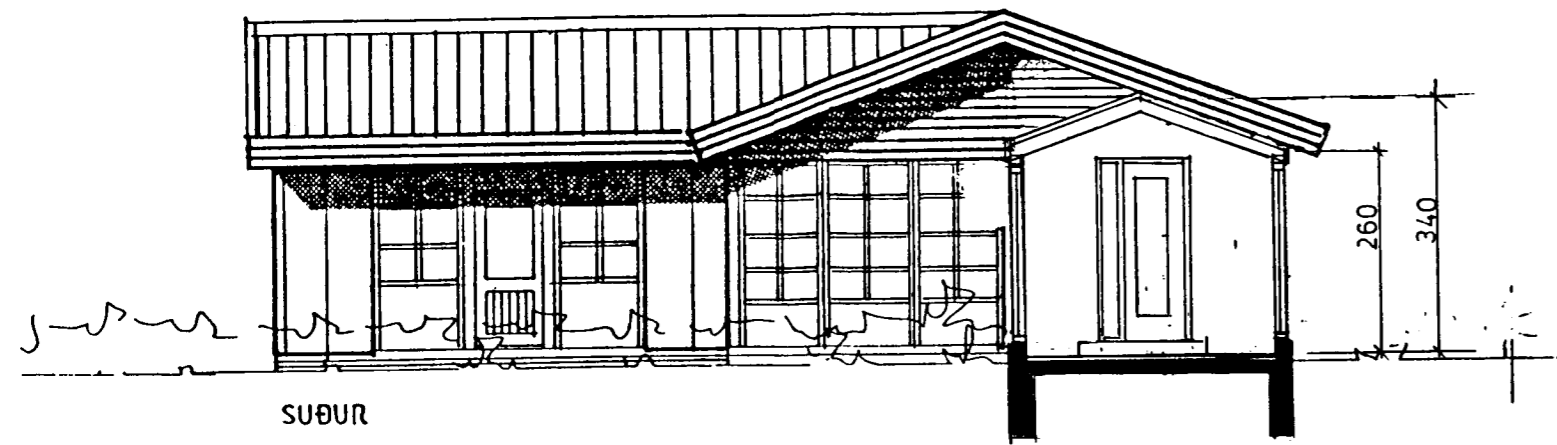

SUÐUR


SNEIÐING SÓLSTOFA



SÓLSTOFA ÚTLIT AUSTUR




SÓLSTOFA ÚTLIT SUÐUR

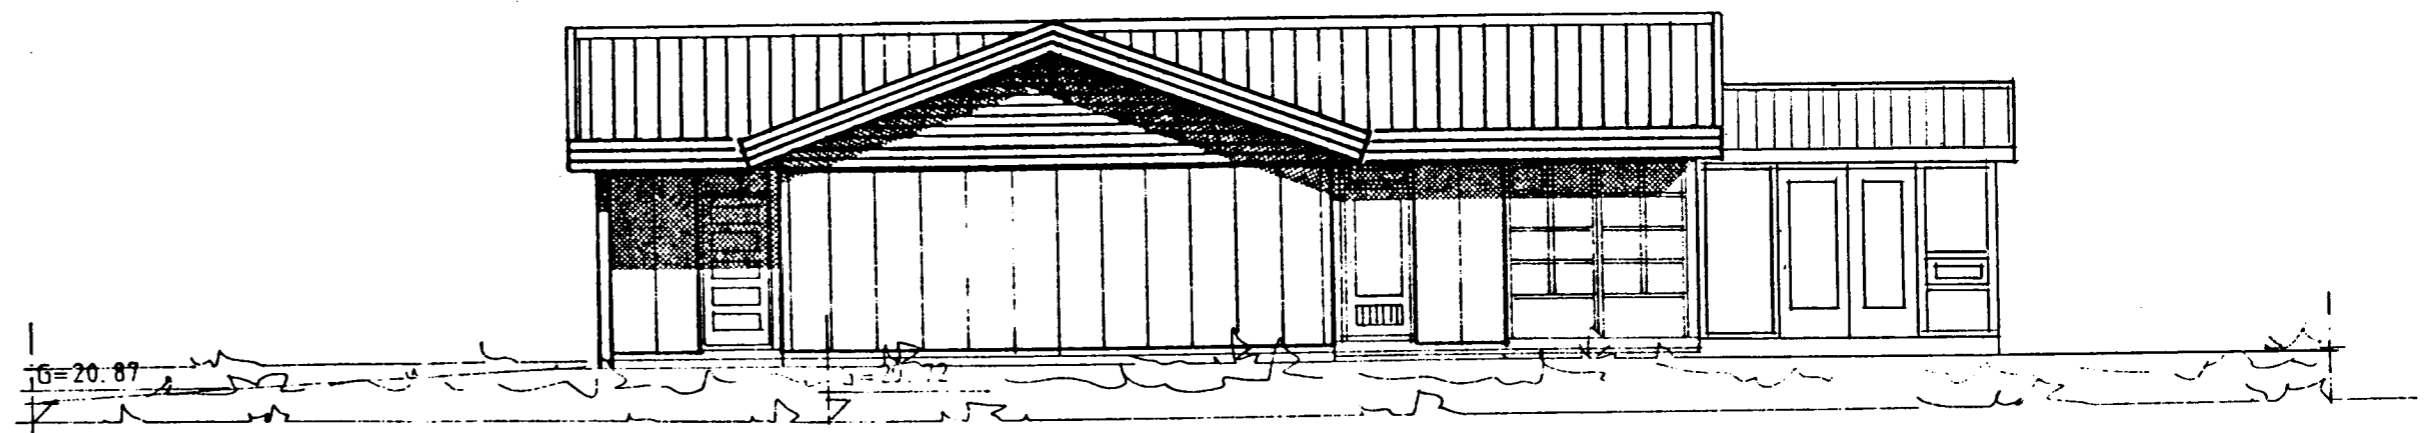

VESTUR

SÓLSTOFA ÚTLIT VESTUR

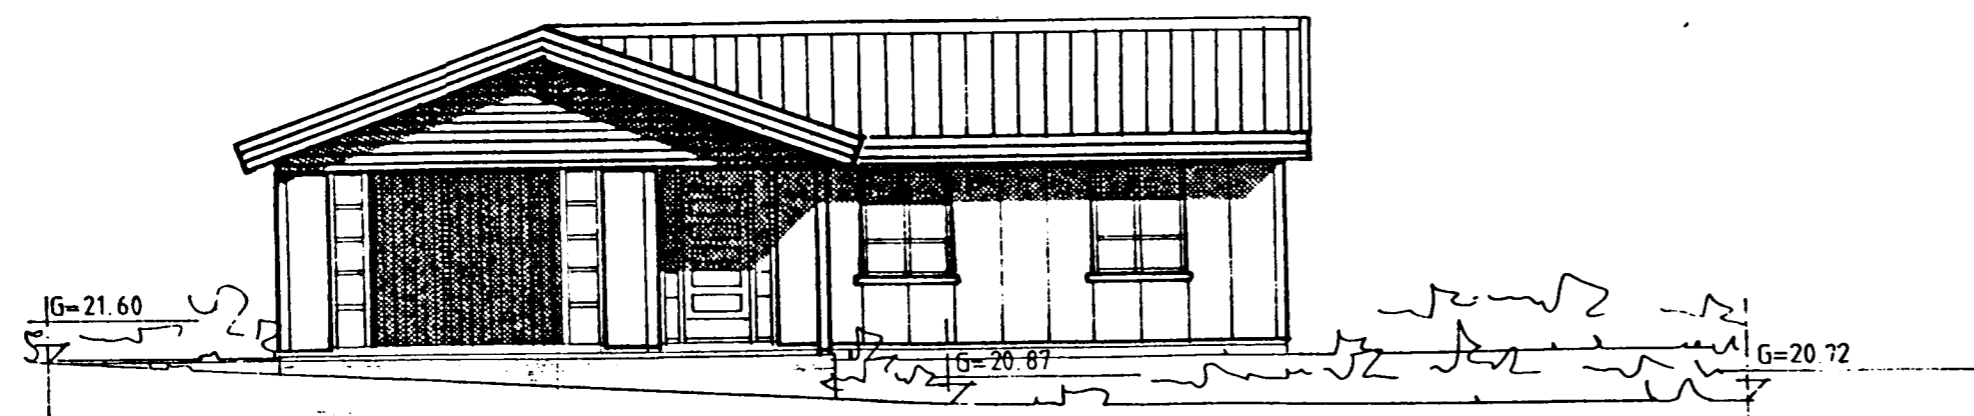

ÚTLIT NORÐUR

*Sigrún Óla*

SIGRÚN ÓLADÓTTIR ARKITEKT FAÍ KT.110753 4119

SÓLARK HRAUNBRÚN 31

ARKITEKT 220 HAFNARFJÖRÐUR

VINNUSTOFA Sími 565 0703,861 2707, FAX 565 4405

LYNGBERG 11

SÓLSTOFA

ÚTLIT OG SNEIÐING

M=1:100

DAGS.01.08.00

BR.

TEIKN.NR. 02