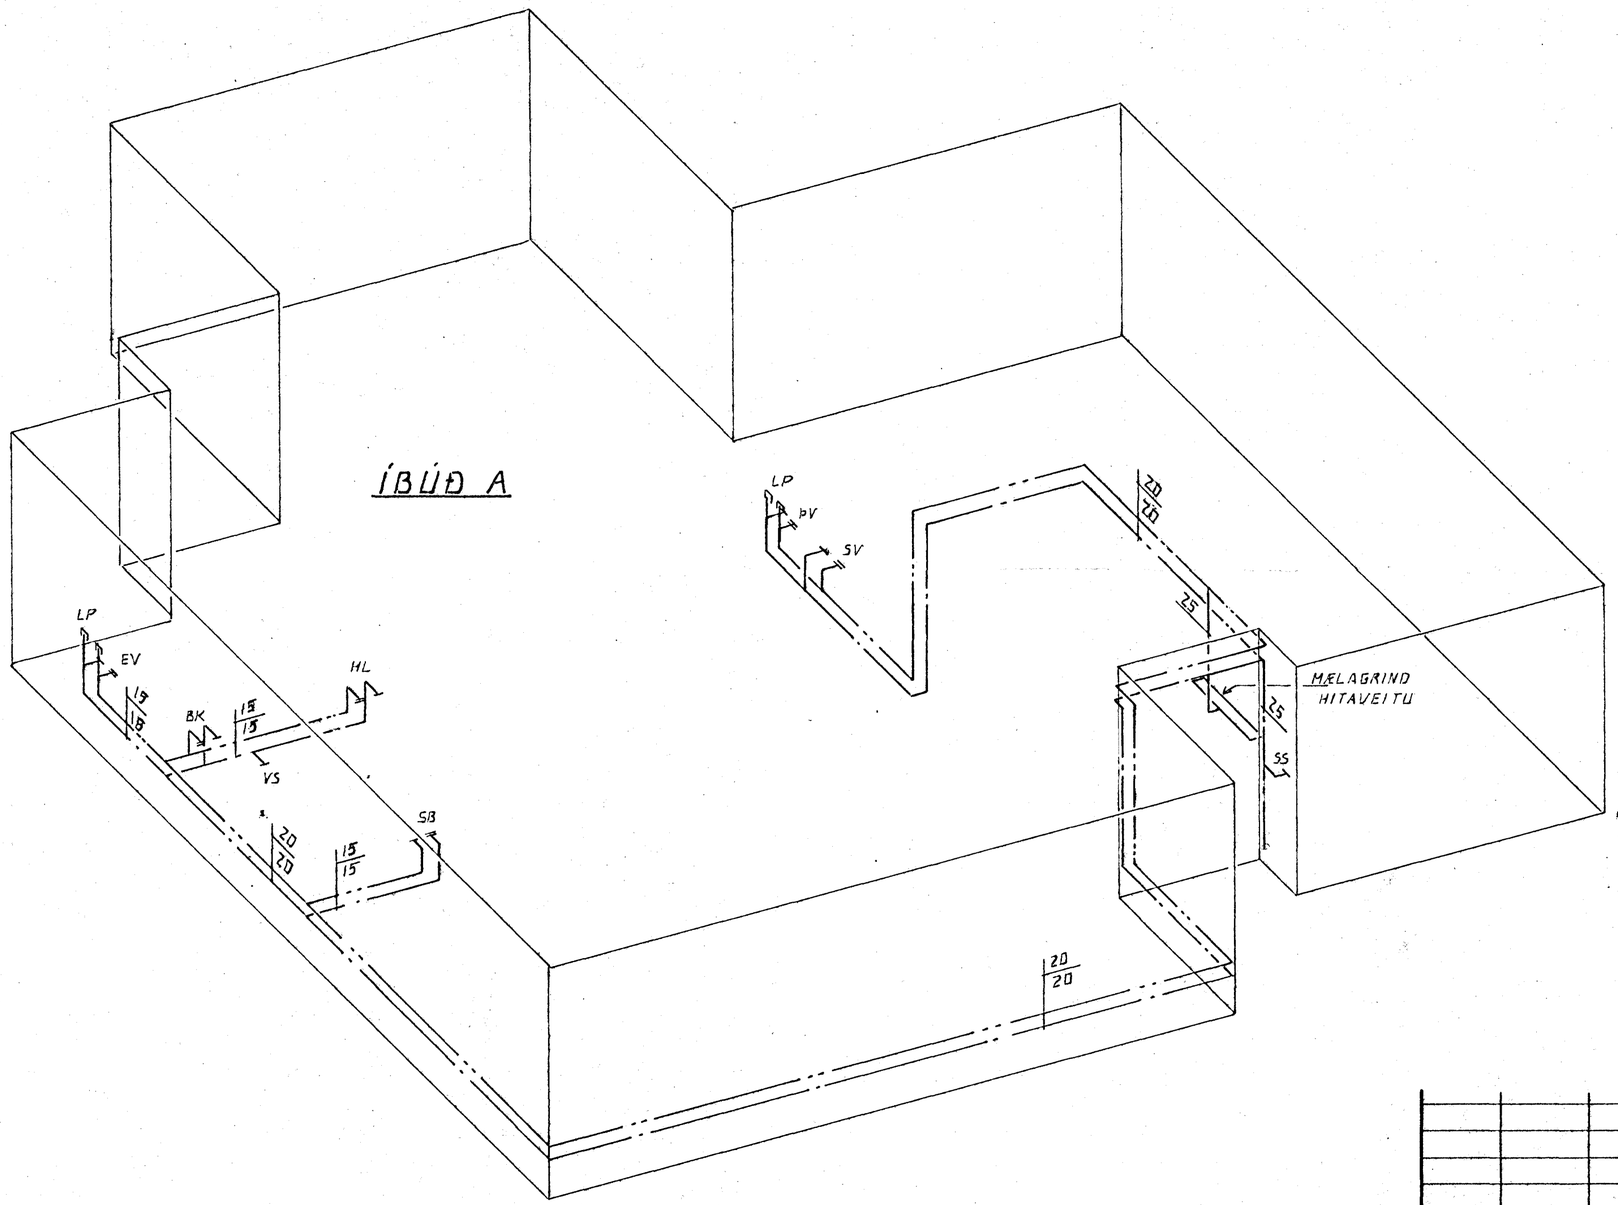

RÚMMYND 1:50

22 JÚL 1988 HAFNARFJARÐARBÆR BYGGINGAFULLTRÚI EV

BR.NR.	DAGS.	EÐLI BREYTINGAR	SIGN.

LYNGBERG 13 HAFNARFIRÐI

RÚMMYND VATNSLAGNA ÍBÚÐ A

MÆLIKV. 1:50

DAGS.	JÚNÍ 88
HANNAÐ	Á.Á.
TEIKNAÐ	Á.Á.
VERK NR.	8811
BLAÐ NR.	2-06

SIGURÐUR ÞORLEIFSSON TÆKNIFRÆÐINGUR F.T.F.I.

STRANDGÖTU 11 HAFNARFIRÐI SÍMI 54151