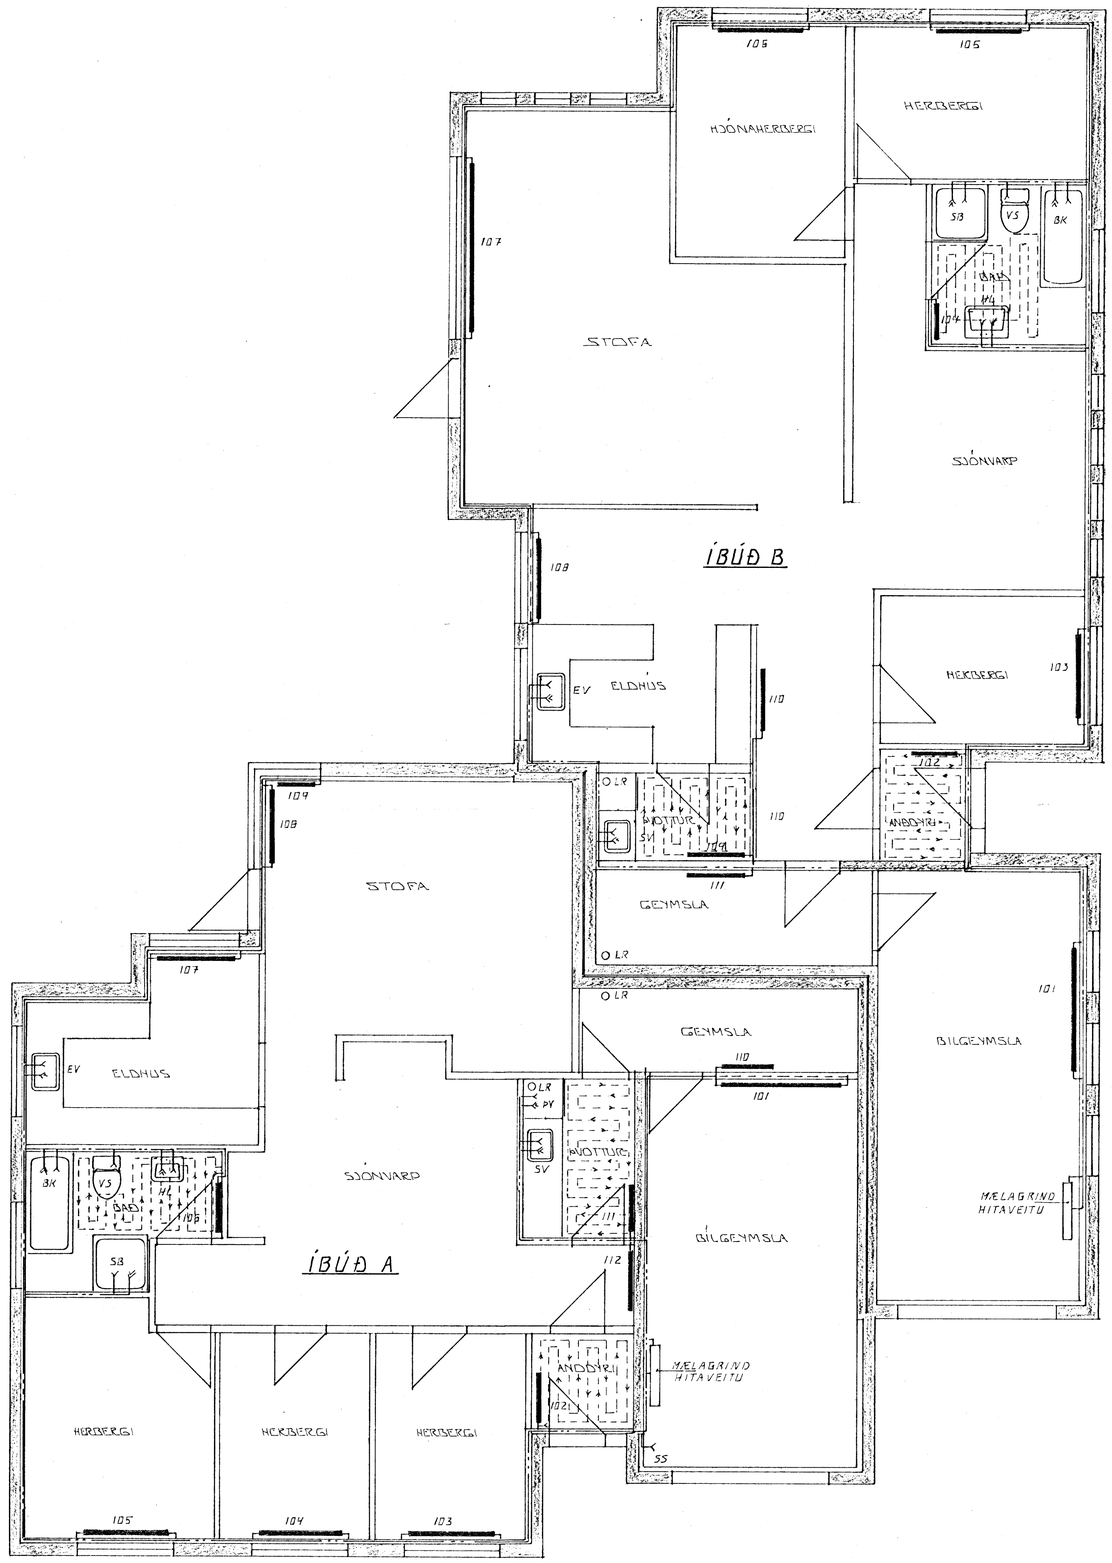


22 JÚL 1988 HAFNARFJARÐARBÆR BYGGINGAFULLTRÚI

| BR.NR. | DAGS | EÐLI BREYTINGAR | SIGN. |
|---|---|---|---|
| | | | |

LYNGBERG 13 HAFNAFIRÐI

GRUNNMYND HITA- OG VATNSLAGNA

MÆLIKV. 1:50

SIGURÐUR ÞORLEIFSSON TEKNIFRÆÐINGUR F.T.F.Í.
STRANDGÖTU 11 HAFNARFIRÐI SÍMI 54751

| | |
|---|---|
| DAGS. | JÚNÍ 88 |
| TEIKNAÐ | G.Þ. |
| TEIKNAÐ | G.Þ. |
| VERK NR. | 8811 |
| BLAÐ NR. | 2-04 |