

LYNGBERG 13B HAFNARFIRÐI

Samþykkt á fundi bygginga-
nefndar þ. 7.11.1988


BYGGINGAFULLTRÚINN
HAFNARFIRÐI

Einar Kjetill


BREYTT ER Á FLÓÐAHETTU VIÐ LÆK

STÆRDIR:
FLATARMÁL IBODAR A = 149,5 M² BRÜTTÓ, ÞAR AF BÍLG. 33,7 M² BRÜTTÓ
FLATARMÁL IBODAR B = 171,2 M² BRÜTTÓ, ÞAR AF BÍLG. 36,2 M² BRÜTTÓ
IBÓSTÓÐ ER SAMTÁ = 320,7 M² BRÜTTÓ.
RÖNNMÁL HÖSSINGU ER SAMTÁLG 1139 M³ BRÜTTÓ.


579 m³
646 m³

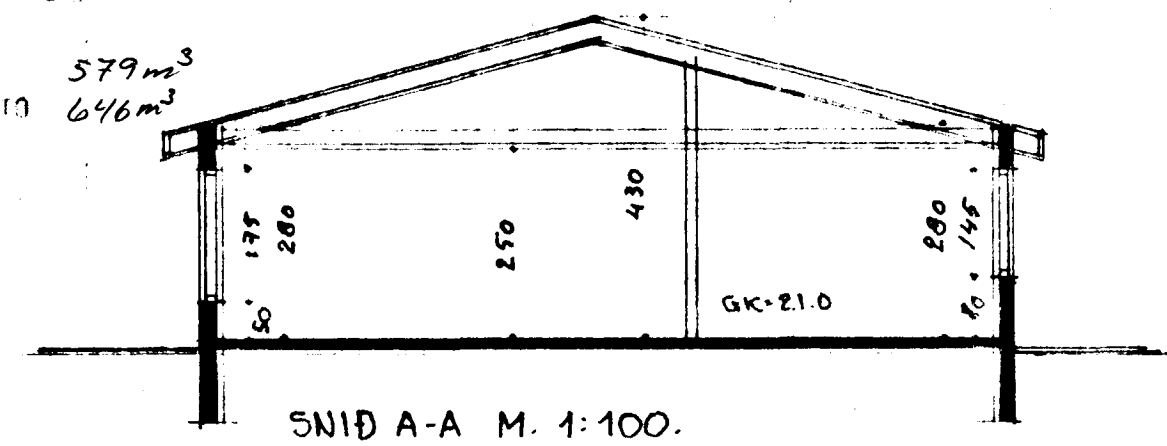


SNID A-A M. 1:100.

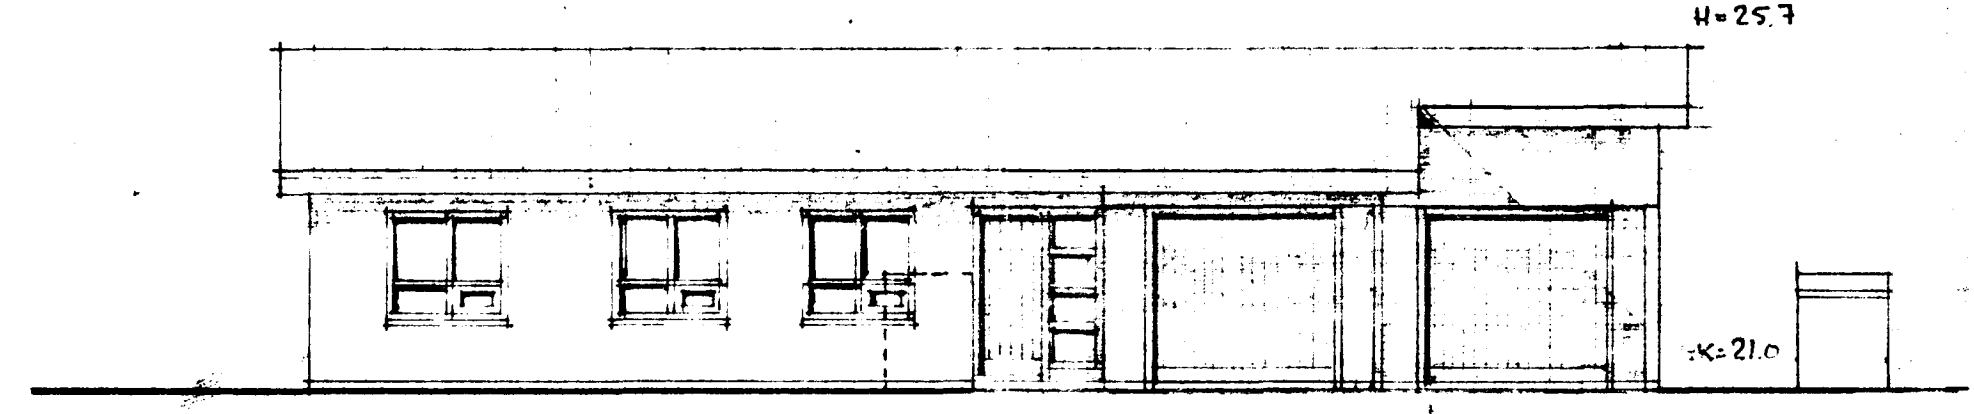


AUSTUR M. 1:100.

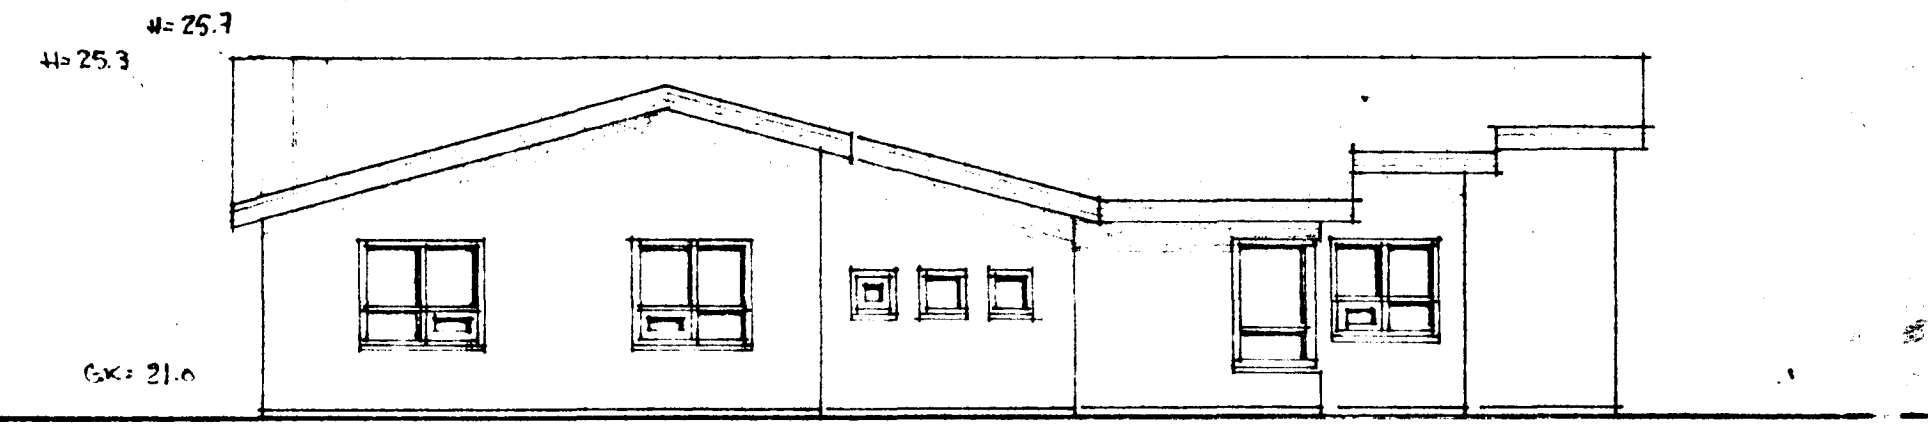


VESTUR M. 1:100.

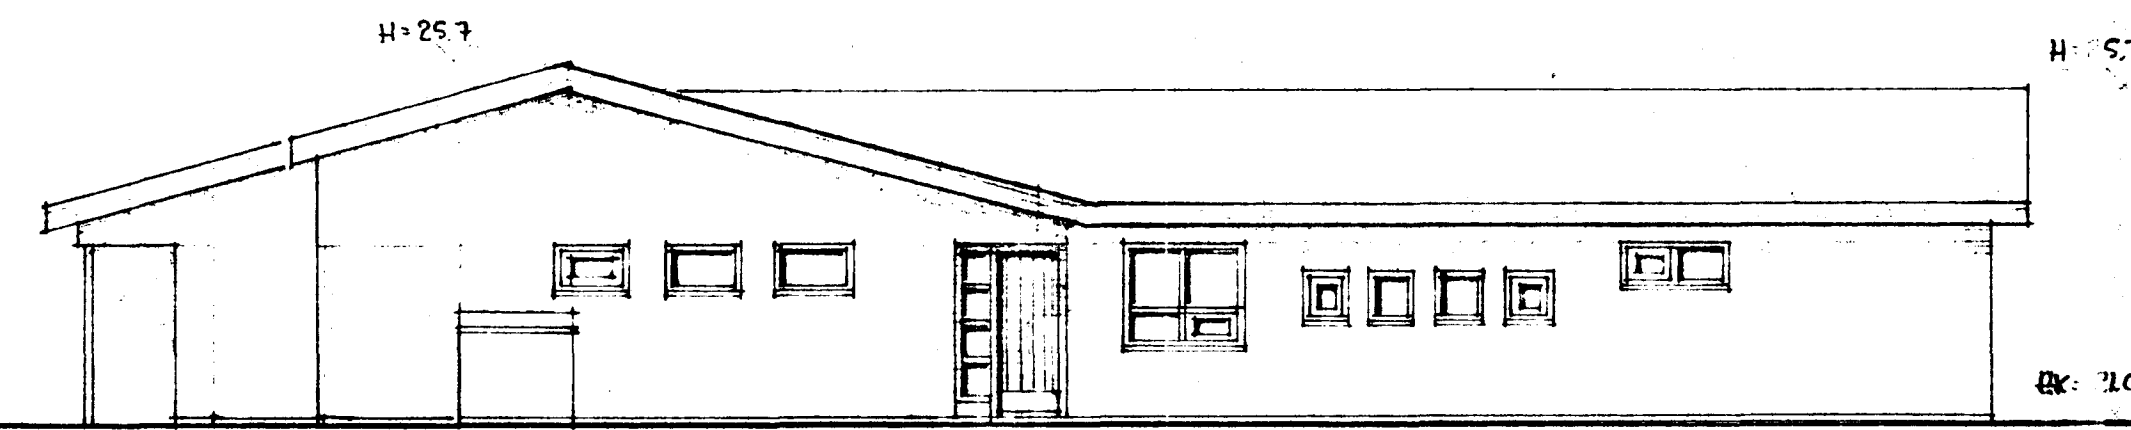


NORÐUR M. 1:100.

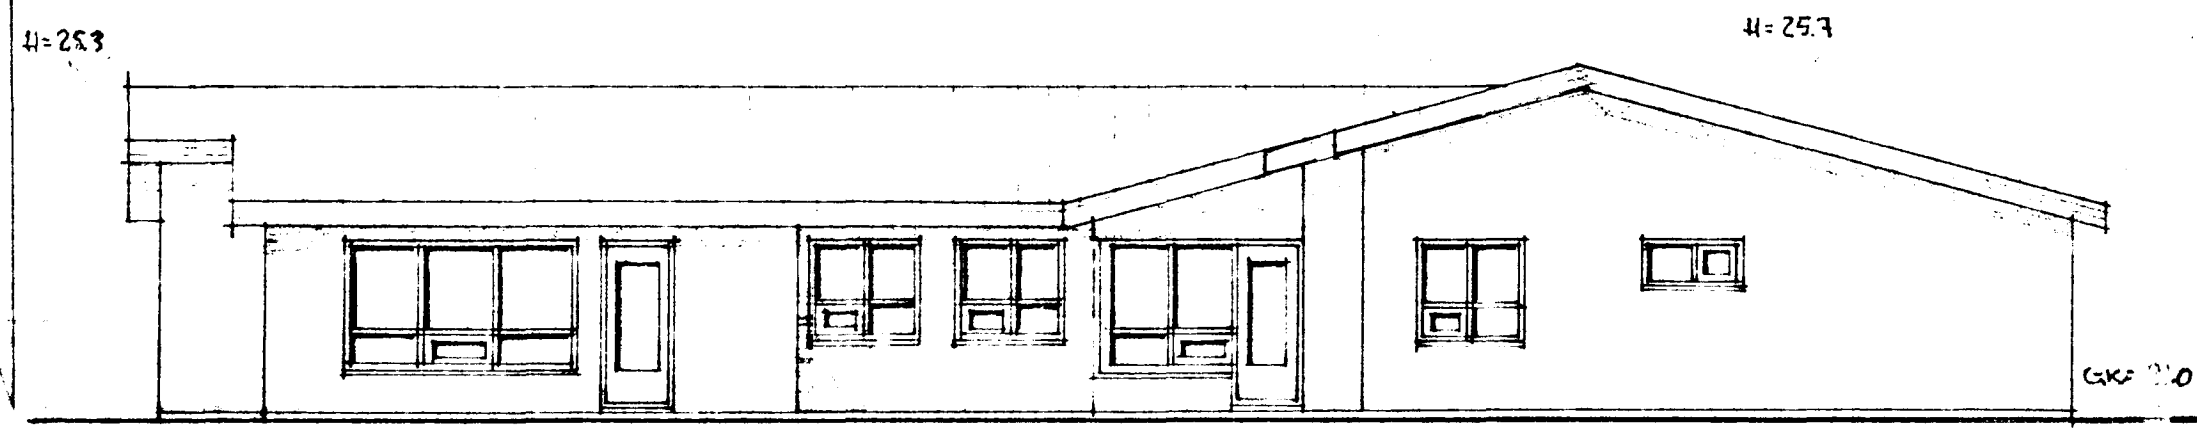

SÚÐUR M. 1:100.

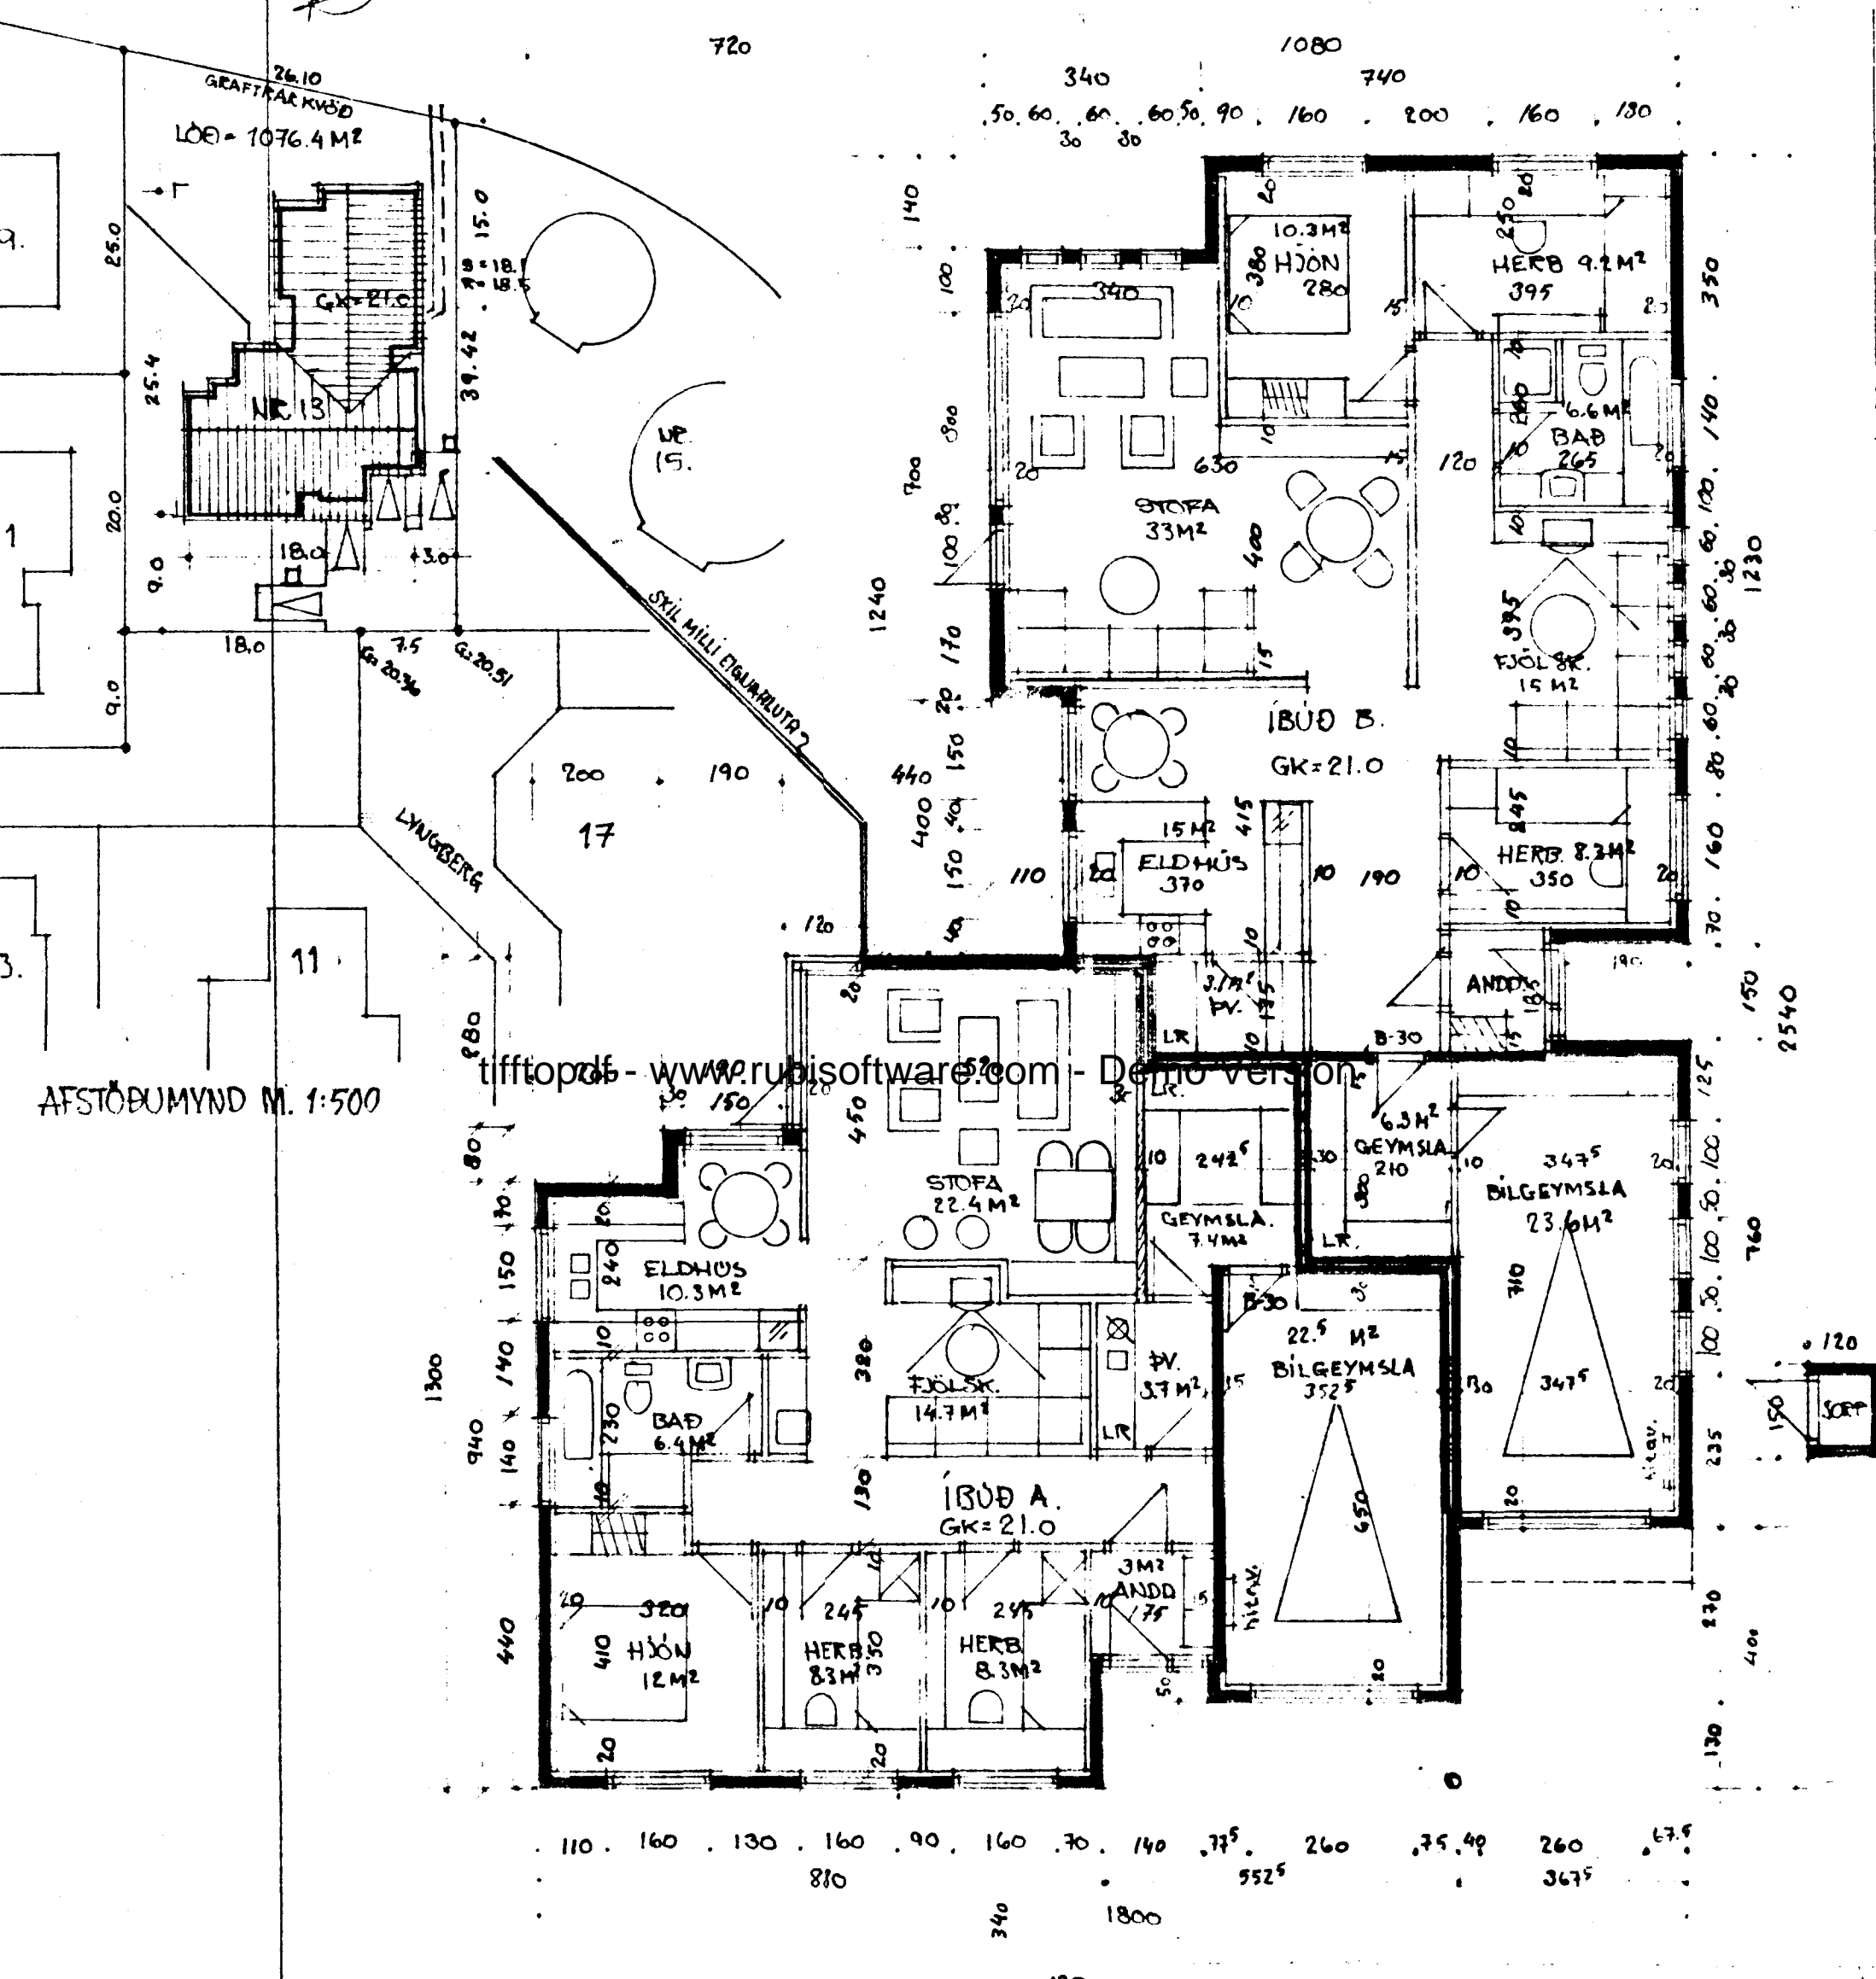

GRUNNMÝND M. 1:100

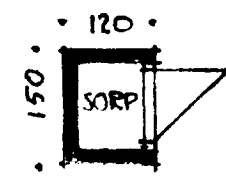

- SKYRTINGAR: BYGGINGALÝSING.
- UNDRSTÆRIR: STADSTEYPTAR Á HRAUNFYLINGU.
 RÖNNPLATA: STADSTEYPT Á HRAUNFYLINGU. VELSÍÞIÐ MEG HALLA AD
 NIÐURFÖLUM.
 ÖTVEGGIR: STADSTEYPTIR 20 SM. 7 SM. EINANGRUN, 2 SM MÖRHD.
 STEYPT PLATA: STADSTEYPT, JÄRNRENT Á HEFÐRUNDINN HATT.
 HAKKVERKI: SPERÞUR 50 X 150 MM C/C 850 MM. OG STAIBTAR.
 HAKKJÖRNING: KLARÞING 25 X 150 MM BÖRÞIÐUR, ÞAKÞAPTI OG
 ÞAKTARN.
 ELÐVARNIR: FYLGJA SKÁL FYRTRMELUM SLÁKKVILTÖSSTJÓRA UM
 ELÐVARNARÖNAD OG STAÐSETNINGU HANS. B-30 OG F-30 =
 ELÐVARNARHURÐIR OG VEGGIR.
 I. R. TAKNAR LÖFTRESTITINGU.
 KÖNNIARTILIR: KÖNNIARTILIR EINSTAKPA BYGGINGAFLUTA SEU I
 SAMREMI VIÐ I.S.T. 66.

TEIKNAD Í FEB. 1988.

SIGURÐUR ÞORVARÐARSON BYGGINGAÆFRINGUÐER BEI STRANDGATU 11 HAFNARFIRÐI SÍMÍ 651510

BREYTT Í MARS 1988 Sigþ.

Sigurður Þorvarðarson