

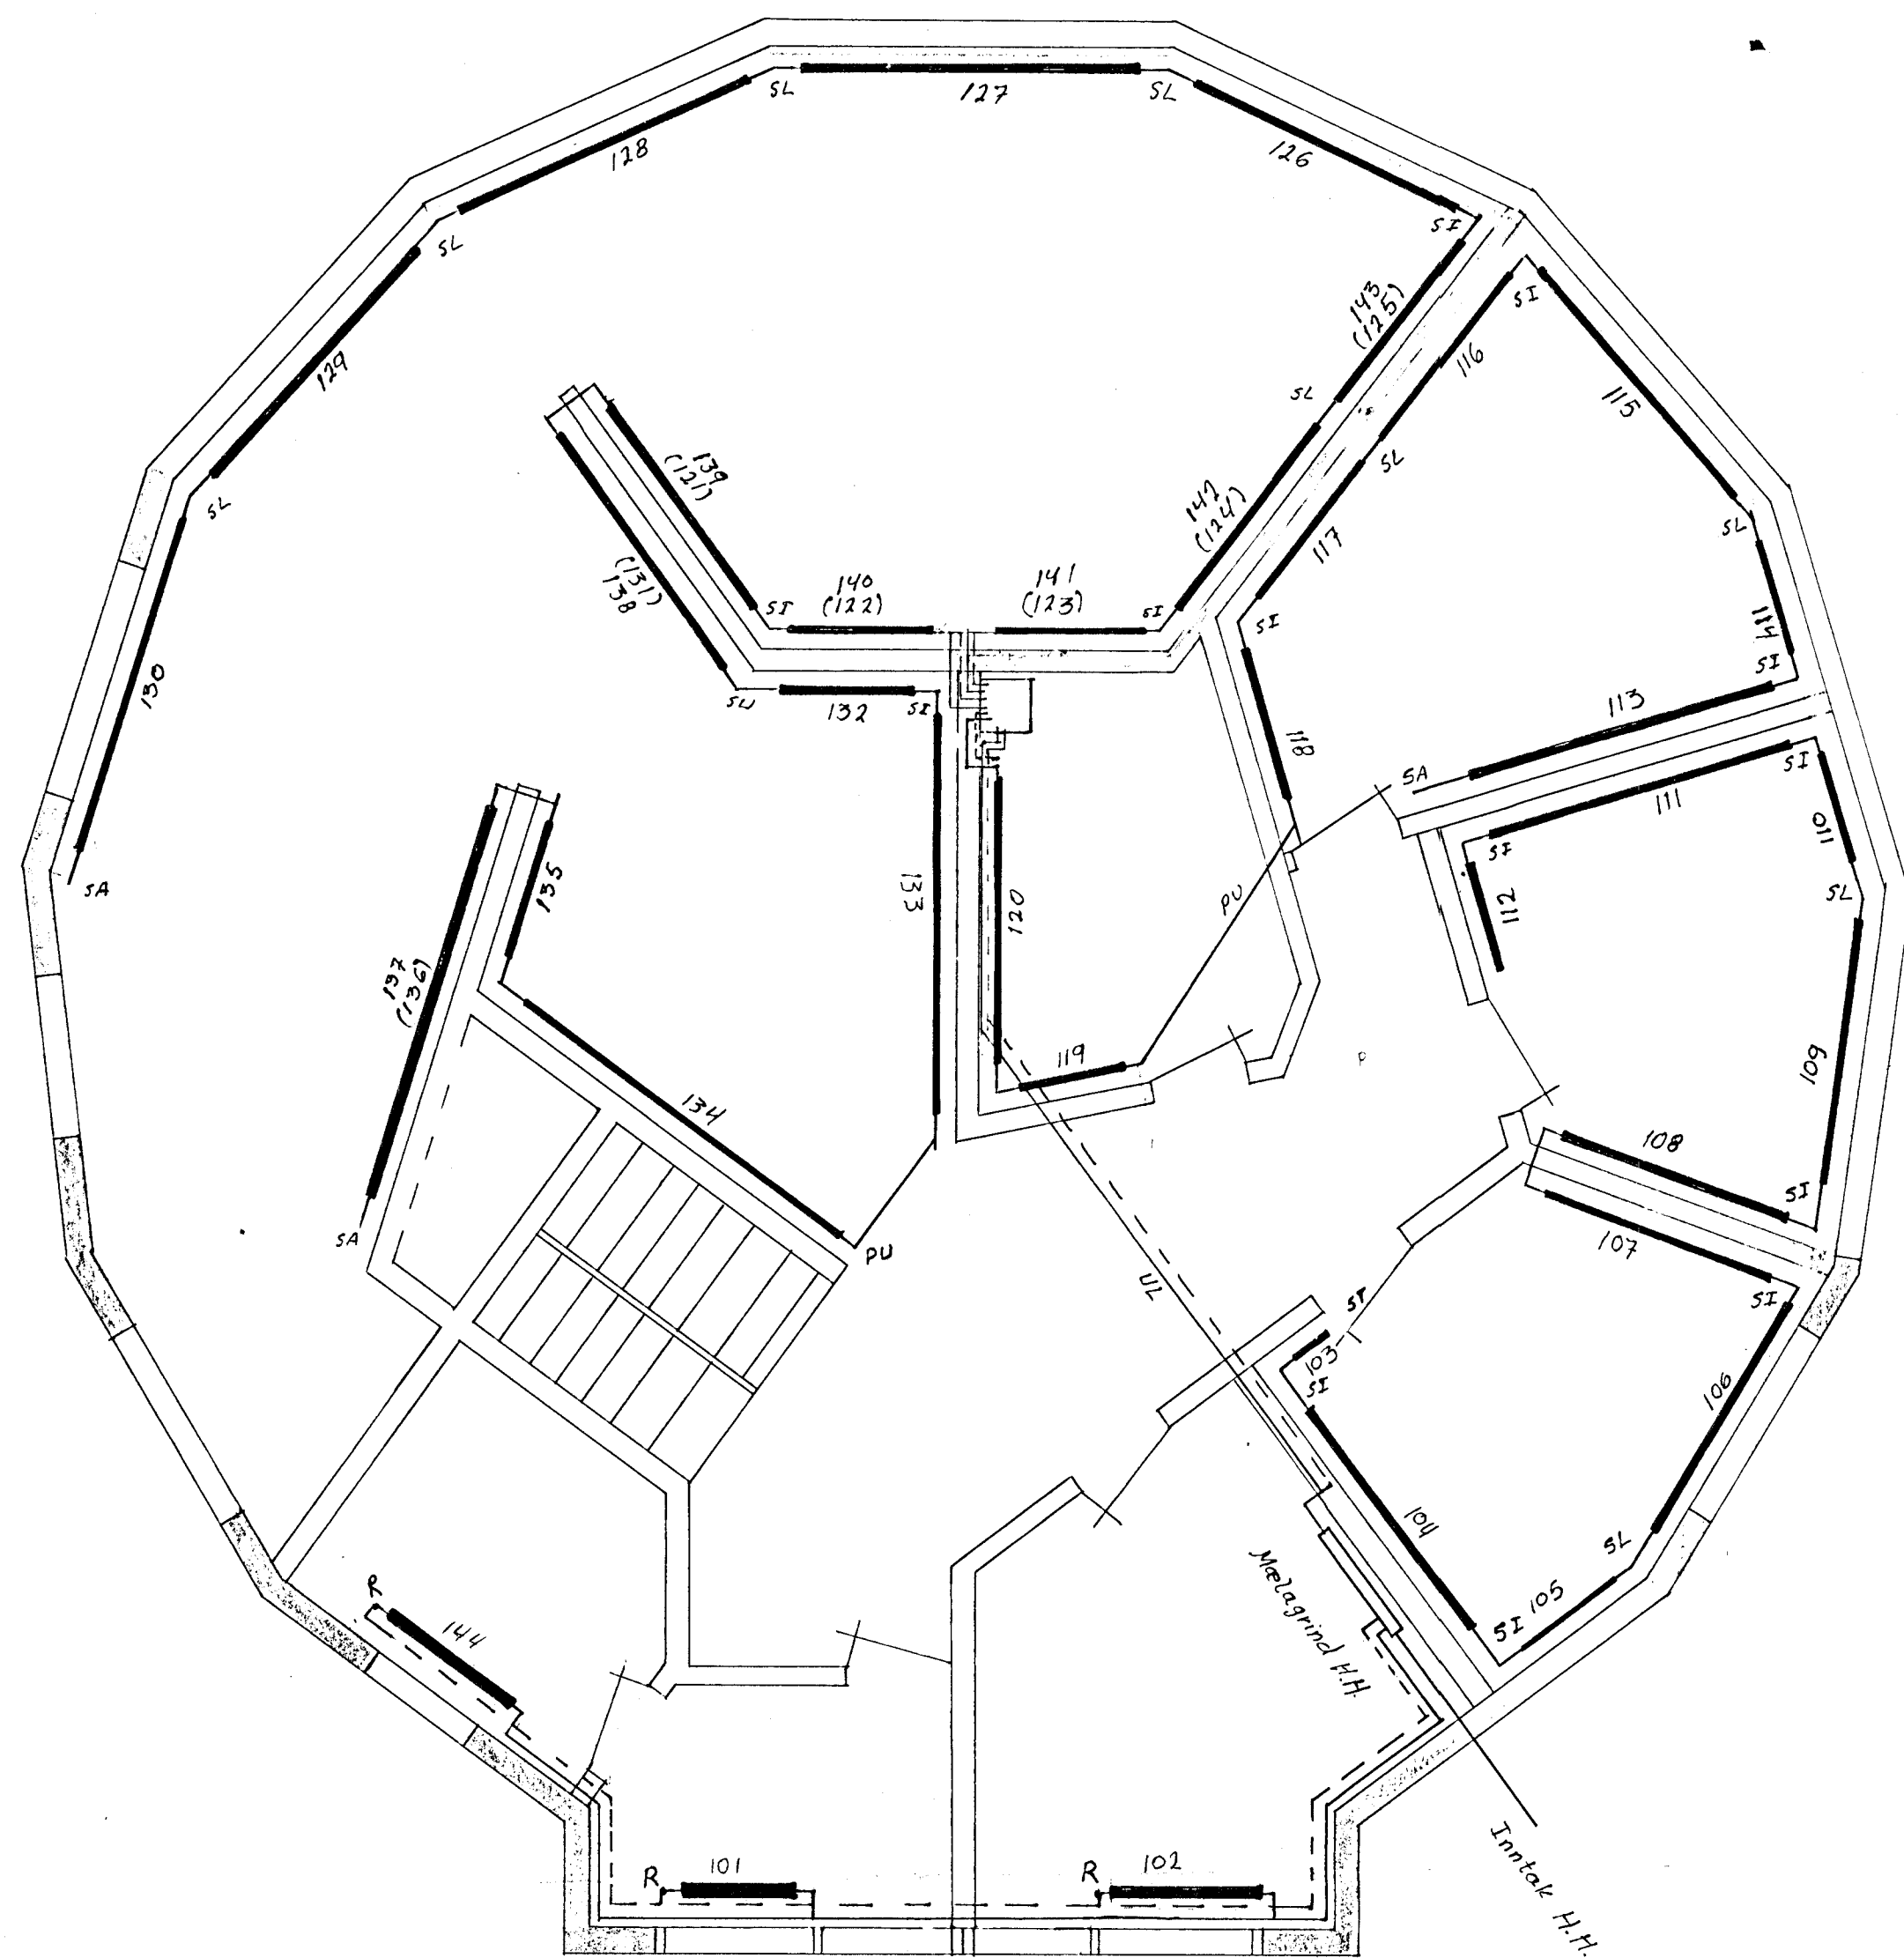


Grunnmynd neðri hæð

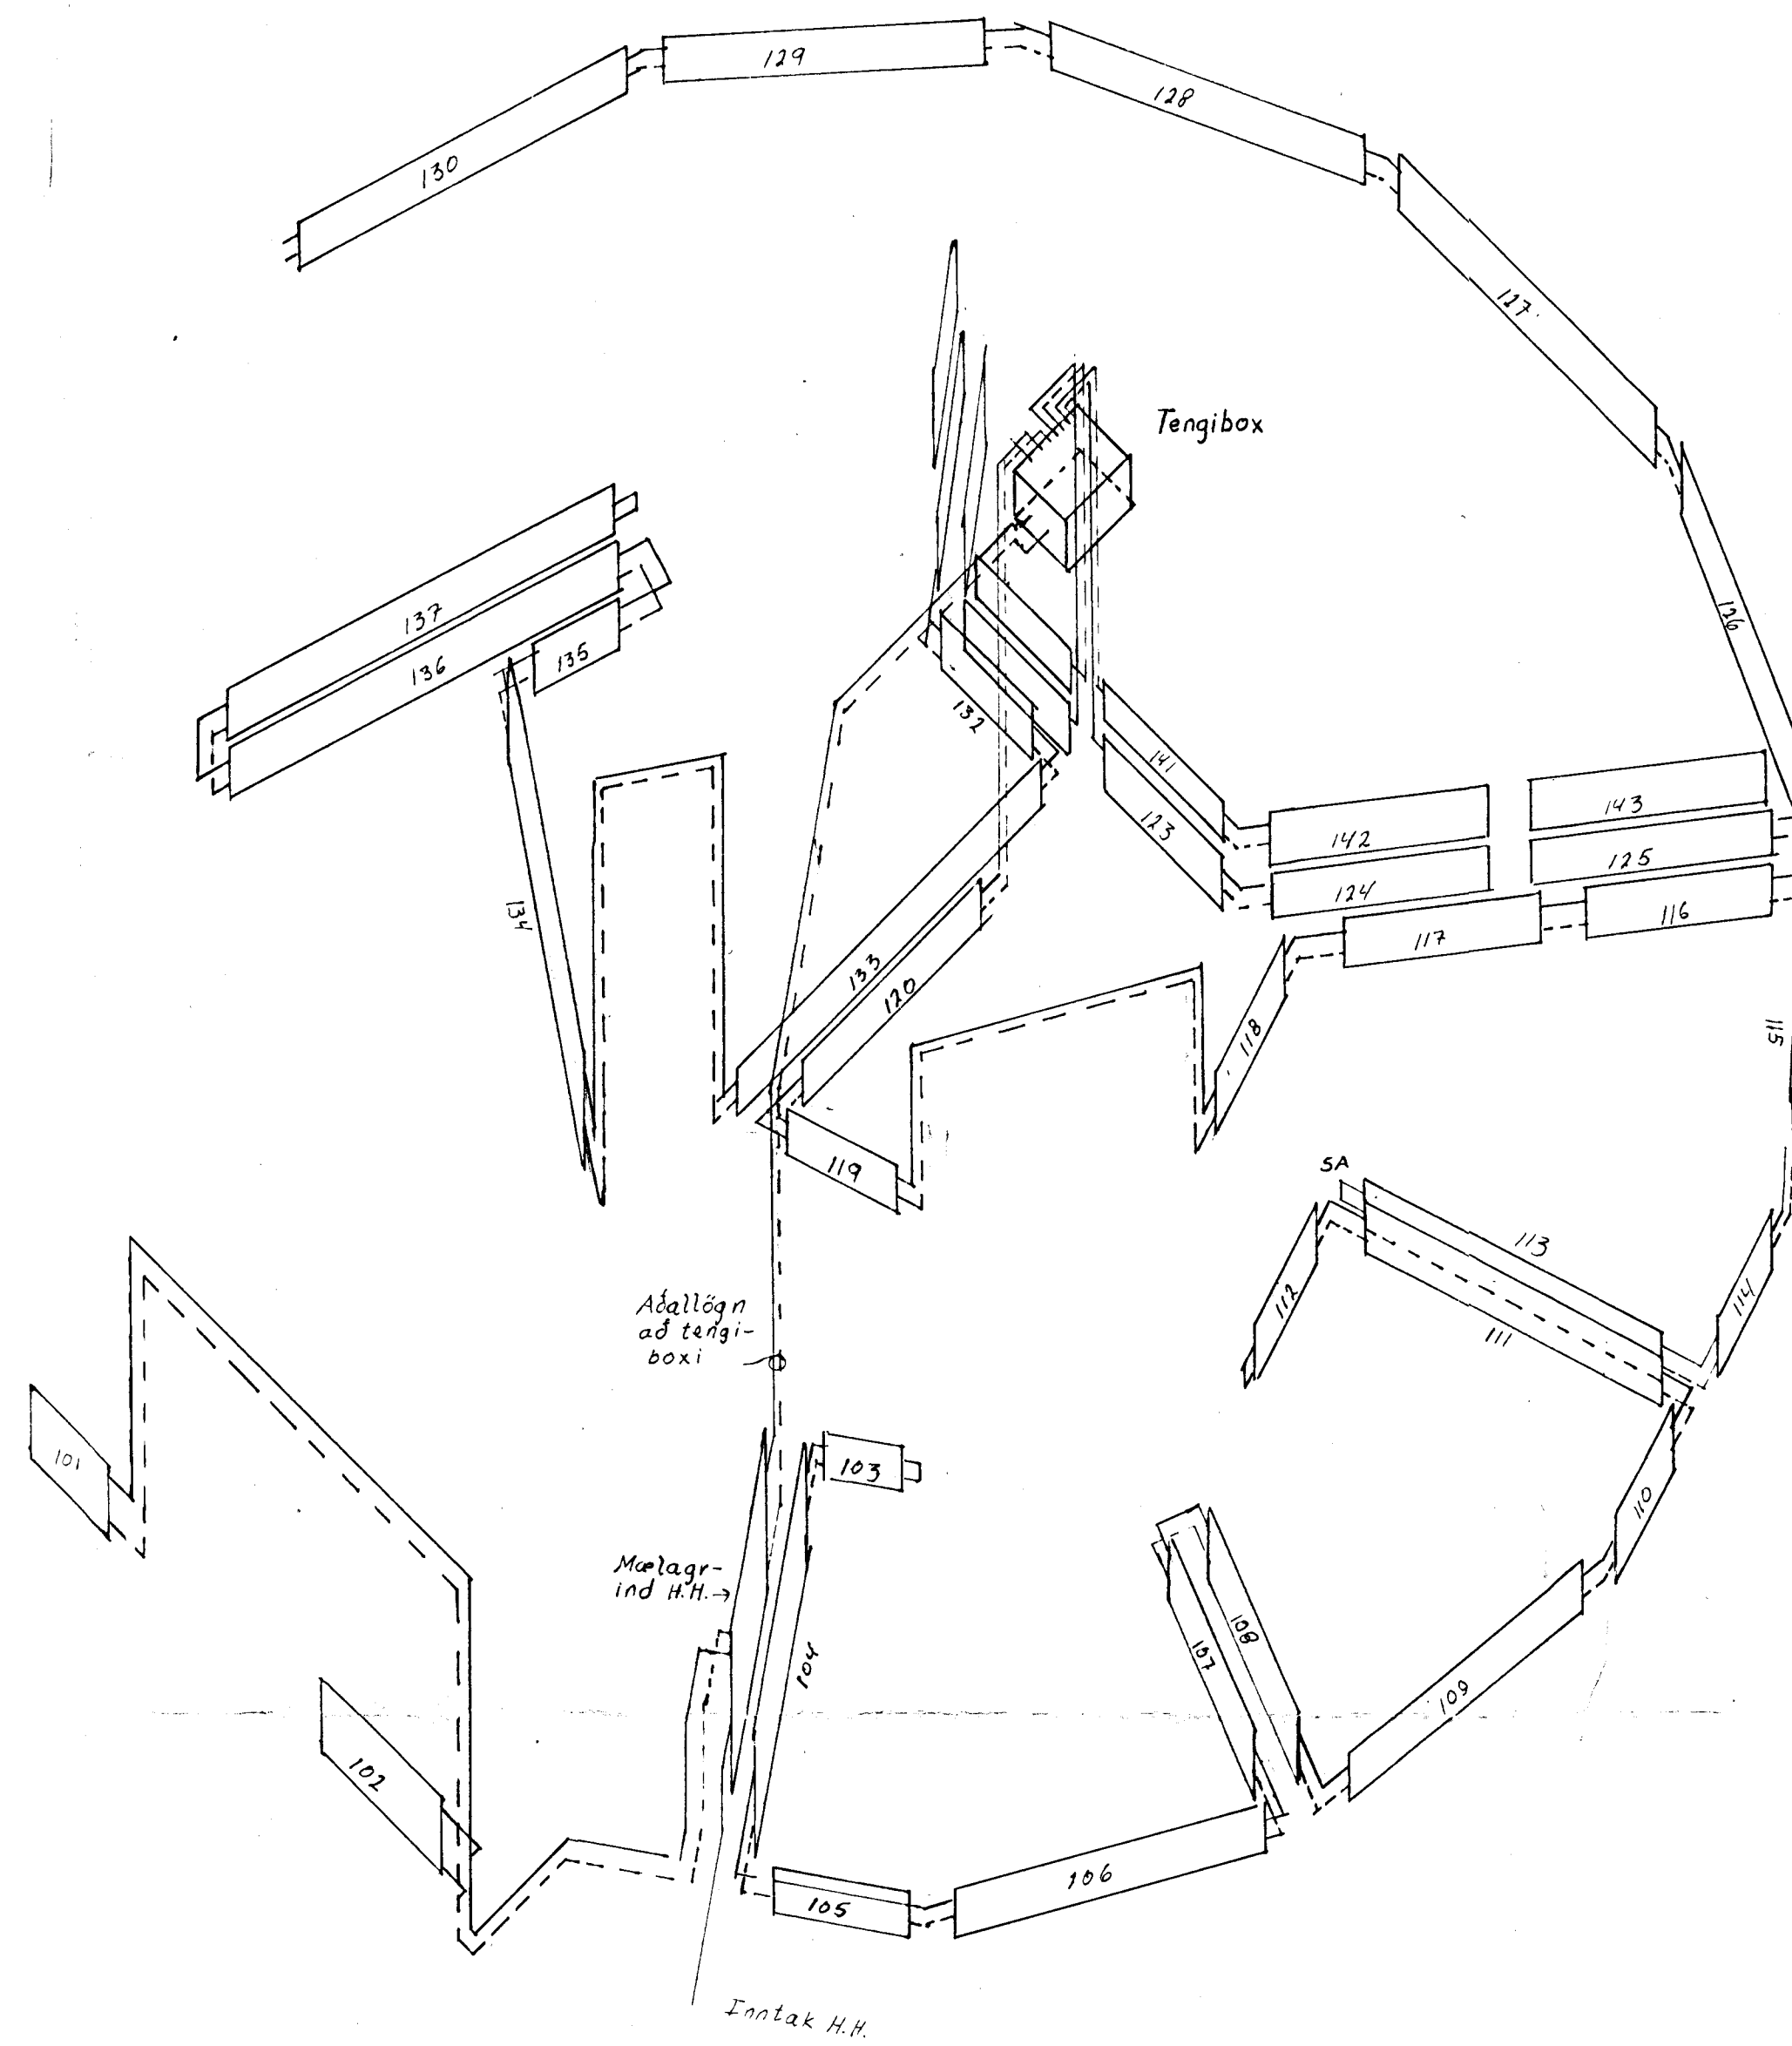

Grunnmynd efri hæð

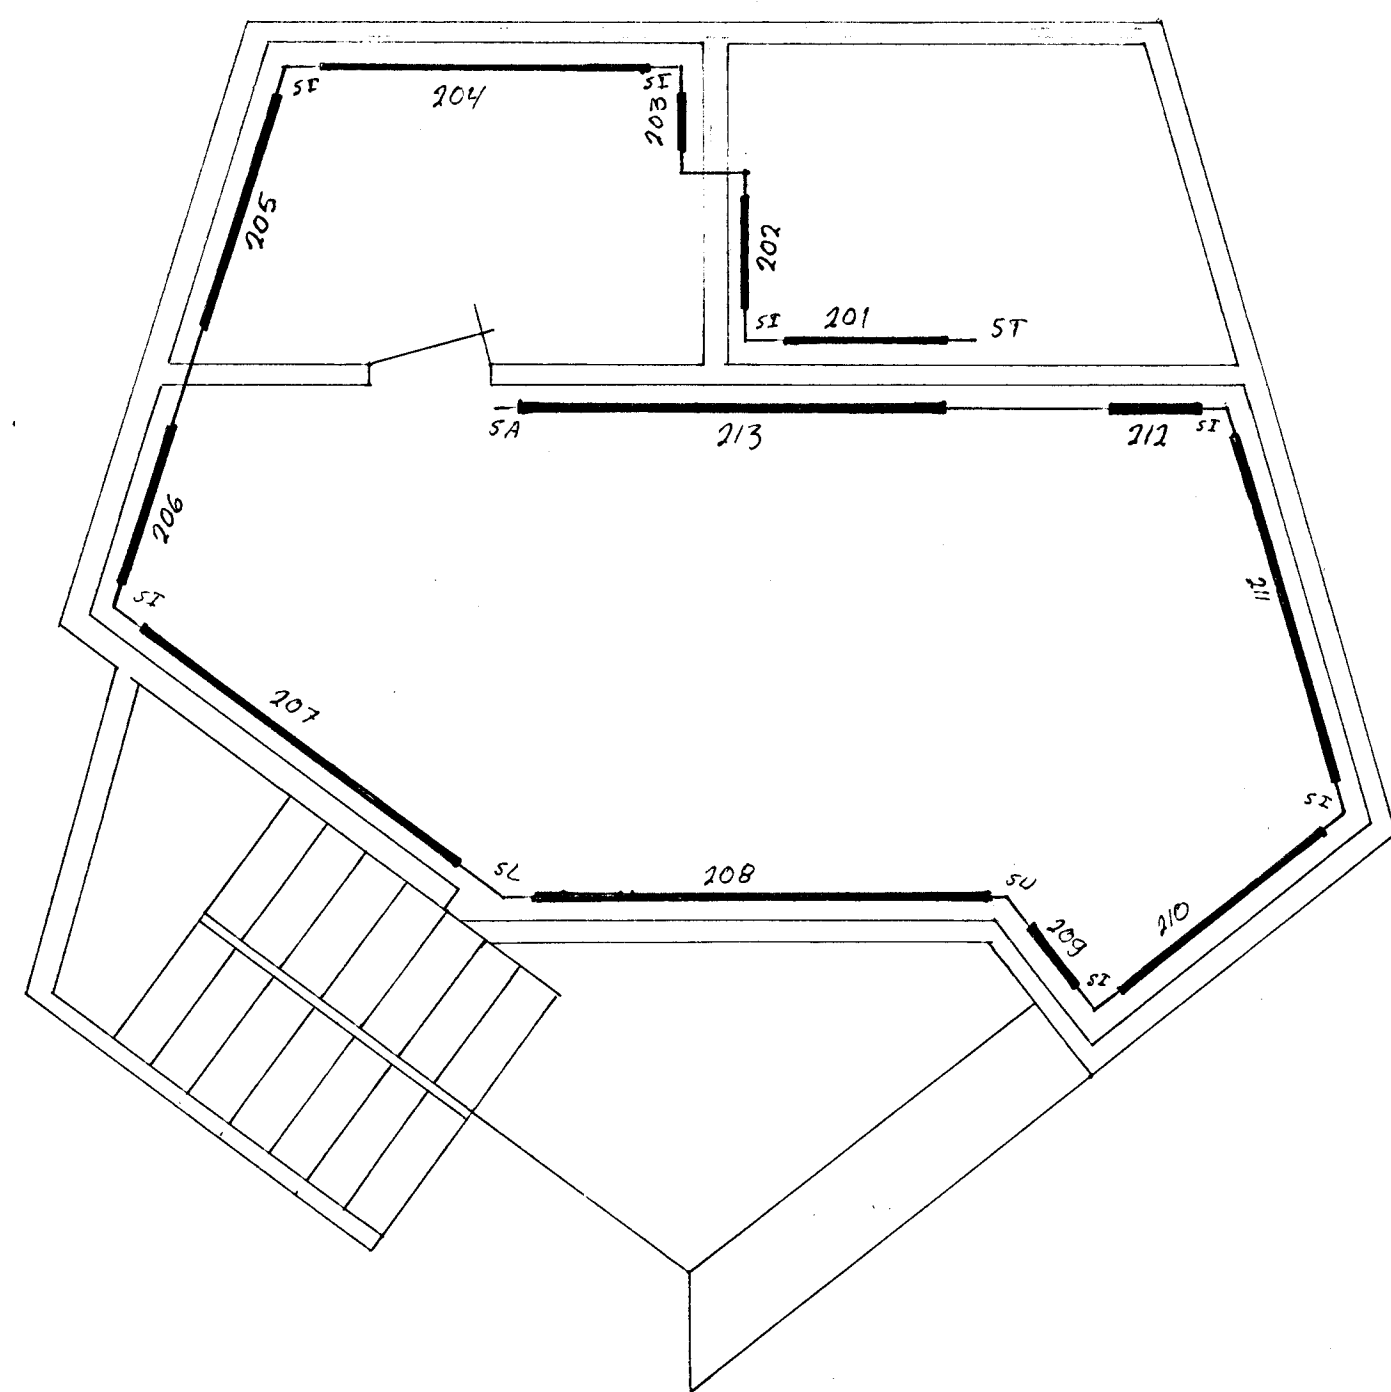

Ofnaskrá						
OFN NR.	varmahöf Kcal/klst	Heð cm	Lengd cm	valin ofnagerð	Tenging	Lokar
101	510				A-D	Fjv 10
102	829				A-D	Fjv 10
103		13,4	40	WP4		
104		13,4	280	WP28		
105			100	WP10		
106			200	WP20		
107			220	WP22		
108			220	WP22		
109			200	WP20		
110			80	WP8		
111			280	WP28		
112			80	WP8		
113			280	WP28		
114			100	WP10		
115			220	WP22		
116			180	WP18		
117			160	WP16		
118			120	WP12		
119			80	WP8		
120			260	WP26		
121			180	WP18		
122			120	WP12		
123			120	WP12		
124			180	WP18		
125			160	WP16		
126			240	WP24		
127			260	WP26		
128			240	WP24		
129			240	WP24		
130			260	WP26		
131			200	WP20		
132			100	WP10		
133			320	WP32		
134			320	WP32		
135			100	WP10		
136			360	WP36		
137			360	WP36		
138			200	WP20		
139			180	WP18		
140			120	WP12		
141			120	WP12		
142			180	WP18		
143			160	WP16		
144						
145						
201			120	WP12		
202			80	WP8		
203			40	WP4		
204			260	WP26		
205			160	WP16		
206			160	WP16		
207			260	WP26		
208			320	WP32		
209			40	WP4		
210			200	WP20		
211			280	WP28		
212			60	WP6		
213			320	WP32		

WP táknar vanpan ofna frá Skorra 1/1
 ST ——— byrjunarstykki á ofnalögn
 SI ——— innhorn á ofni
 SU ——— úthorn á ofni
 SL ——— Tenging milli ofna
 SA ——— Endastykki á ofna
 SRV — Endastykki með reguleringsventi
 - - - - Bakrennsli hitav.
 ——— Framrennsli hitav.
 Ofnastærðir eru mældar við 40°C

BRADABIRGDATEIKNING

Lyngberg 15 Grunnmynd hitalagna
 Rúmmynd hitalagna
 Sigurjón Rannversson Tæknifráeðingur 543863
 Leifur Hannesson, verkfr. s.37987
 Dags. Maí '86 MKV: 1:50