




Samþykkt á fundi bygginga-
nefndar þ. 22. 1. 1985
BYGGINGAFULLTRÚÐIN
Í HAFNARFIRÐI
Skírðin Skúla

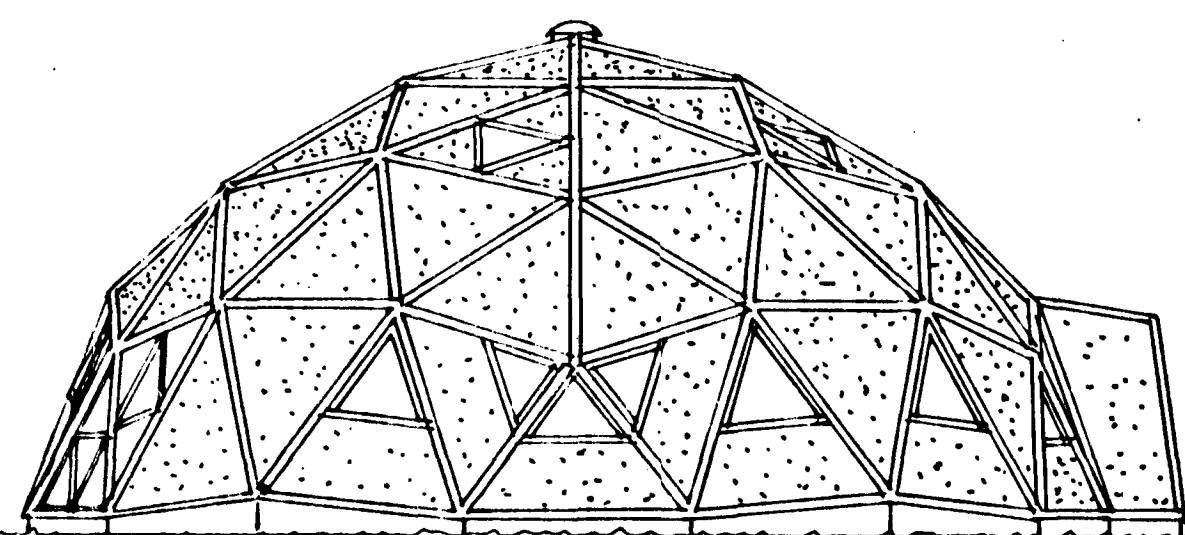

ÁSYND HLÍÐ


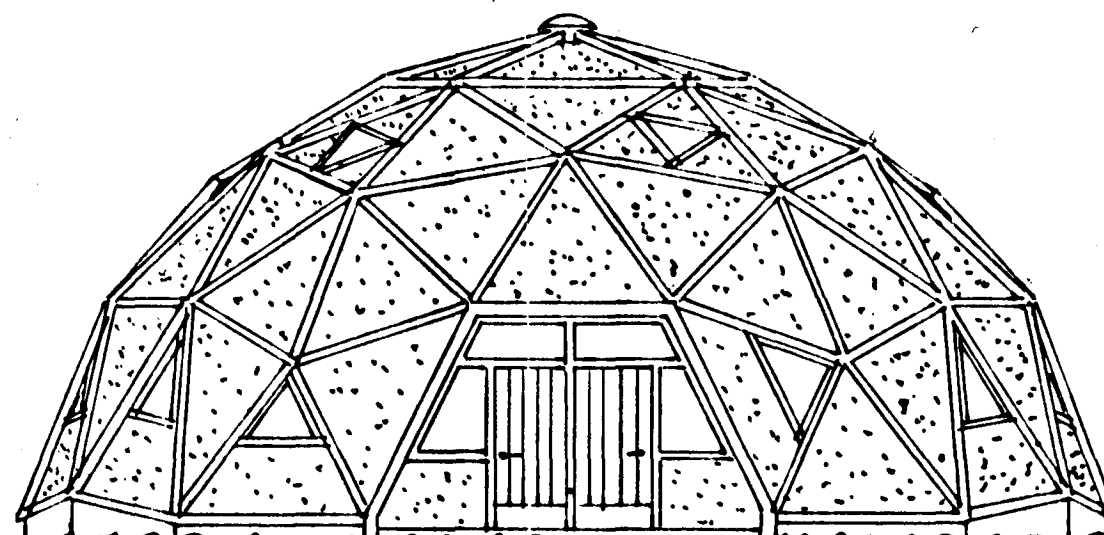


ÁSYND INNGANGUR

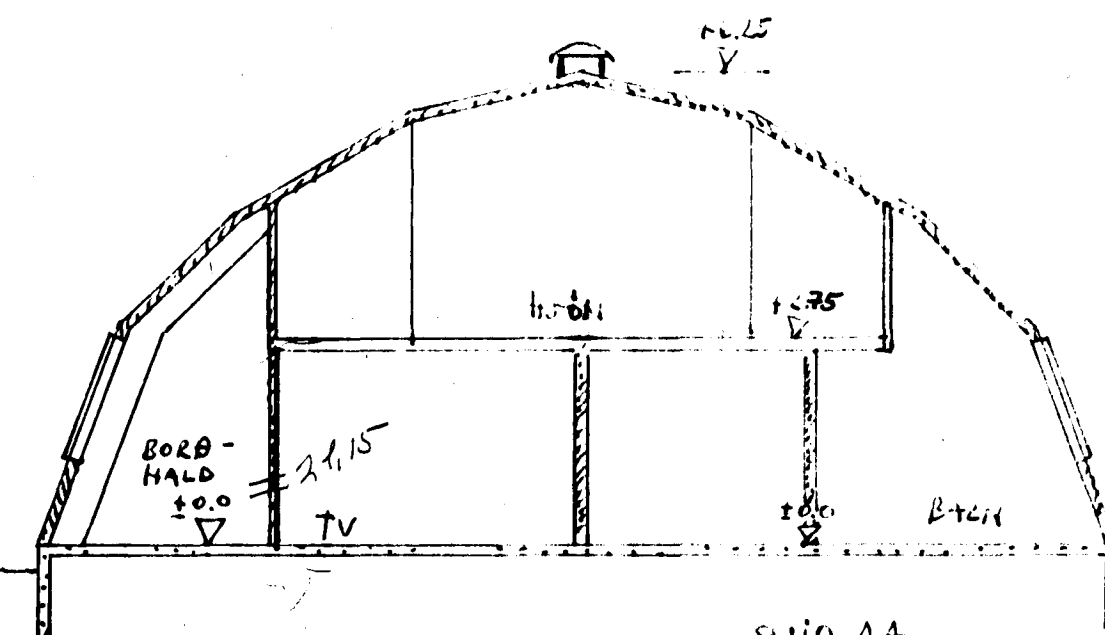

SNIB AA


tifftopdf - www.rubissoftware.com - Demo Version

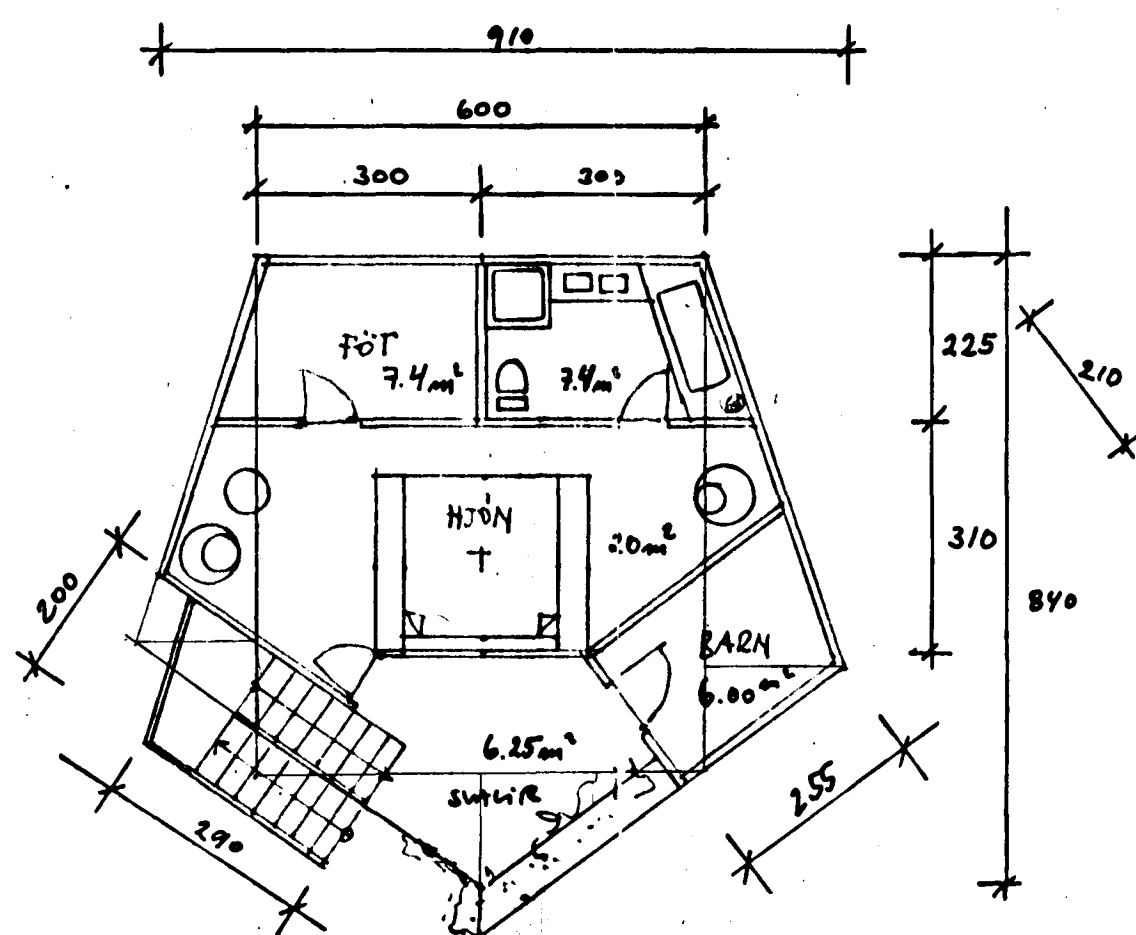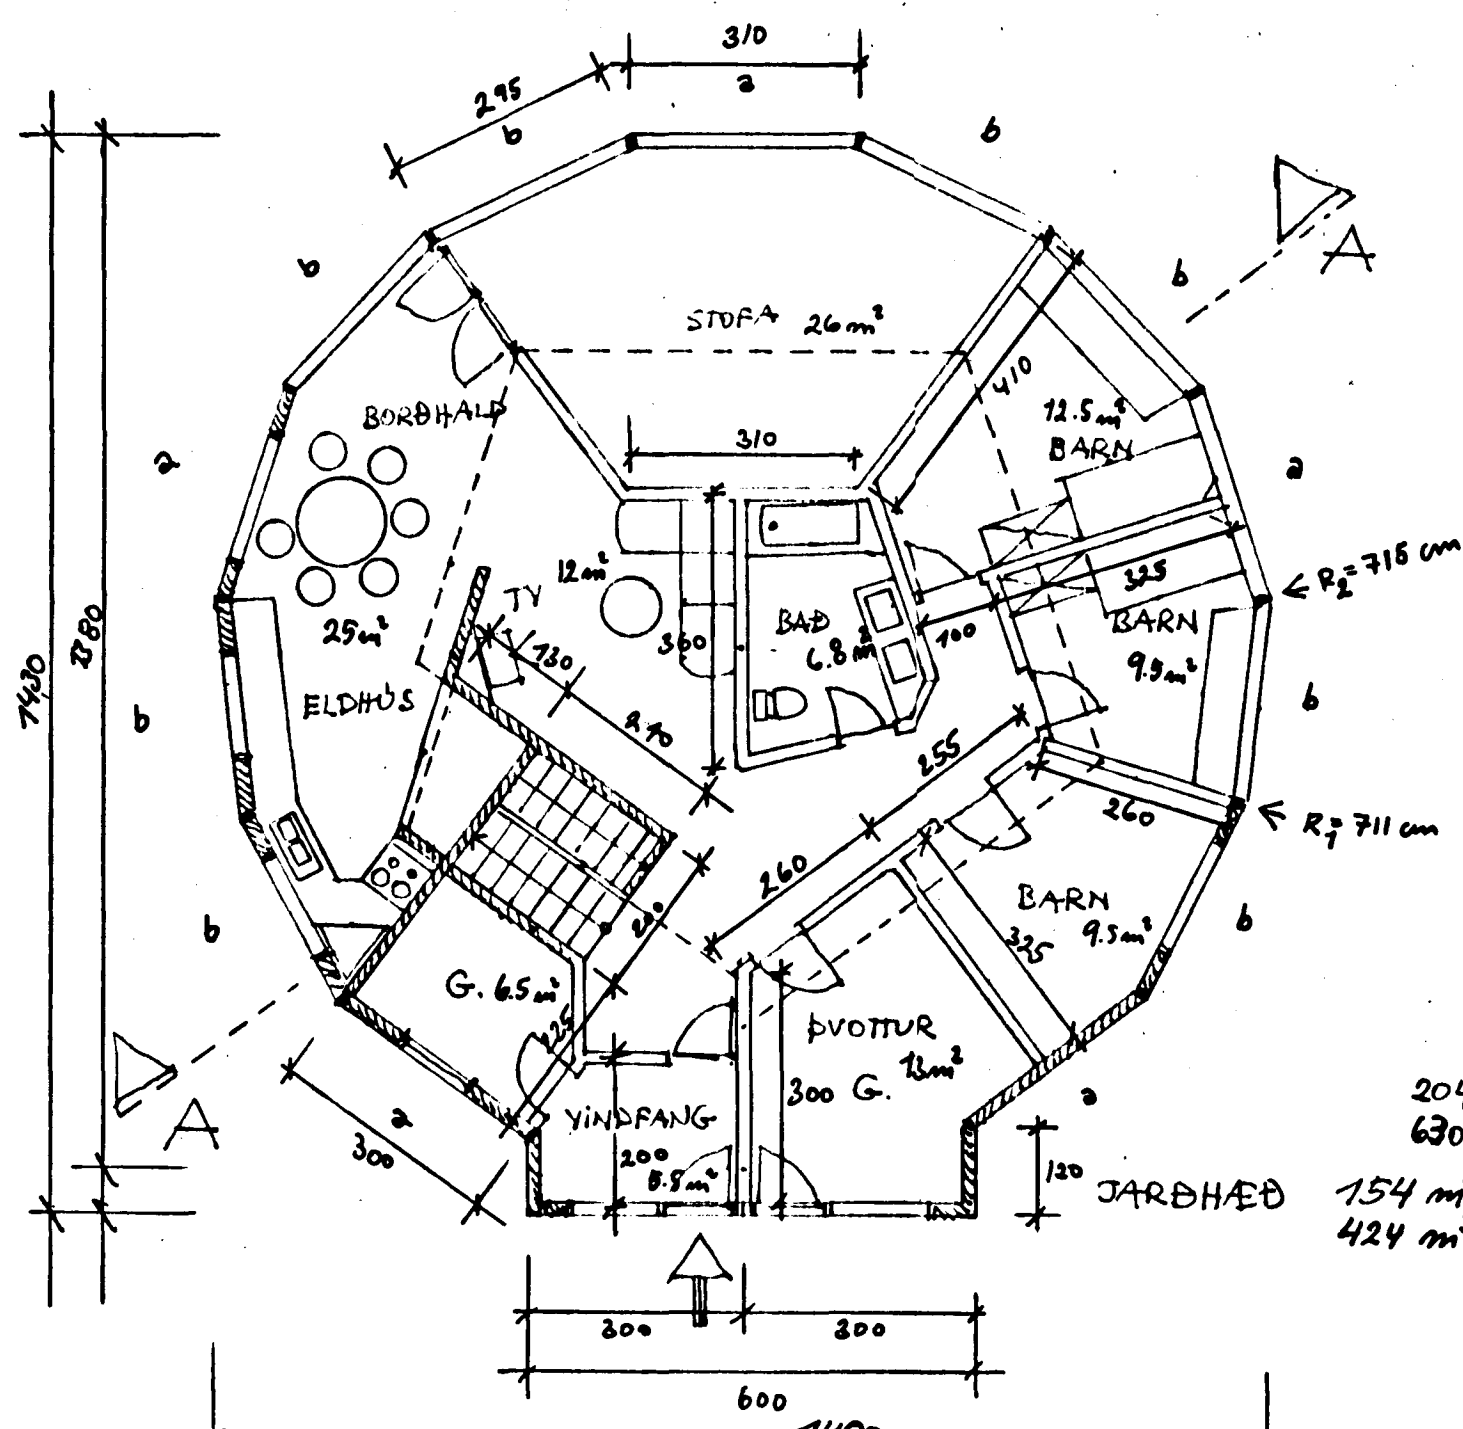


EFRI HÆÐ

50 m² brutto
206 m² brutto

204 m² Aðls brutto
630 m² Aðls brutto
154 m² brutto
424 m² brutto

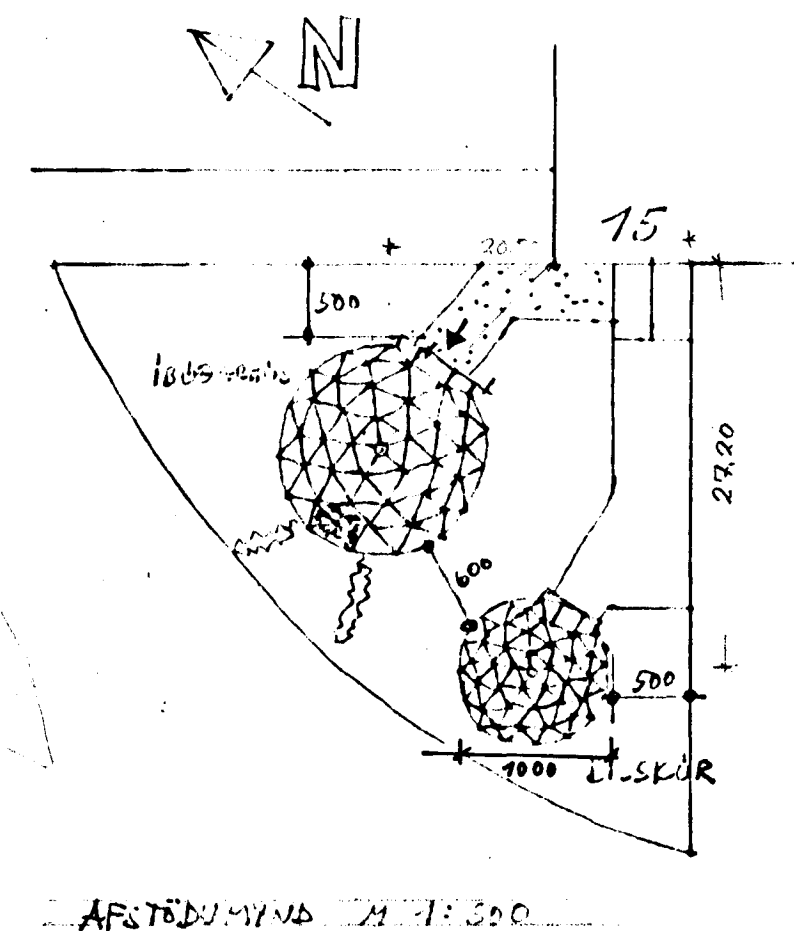

LYNGBERG 15	all réttindl askilin	
HAFNARFIRÐI	20 mm 85	
KATRÍN SVALA JENSEN	2739 9533	11 elnar Þorsteinn ásgelrsson hönnuður skólavörðustíg 33 rvk sími 91-28033
GRÉTA R. ÖRDMUNDSSON		
Teikn Eft		
M1:100.500 7.5.1985	breytt	nr