



Samþykkt á fundi bygginga-
nefndar þ. 2.12.1987

BYGGINGAFULLTRÚINN
HAFNARFIRÐI


Alstaða sja samp. 19/86

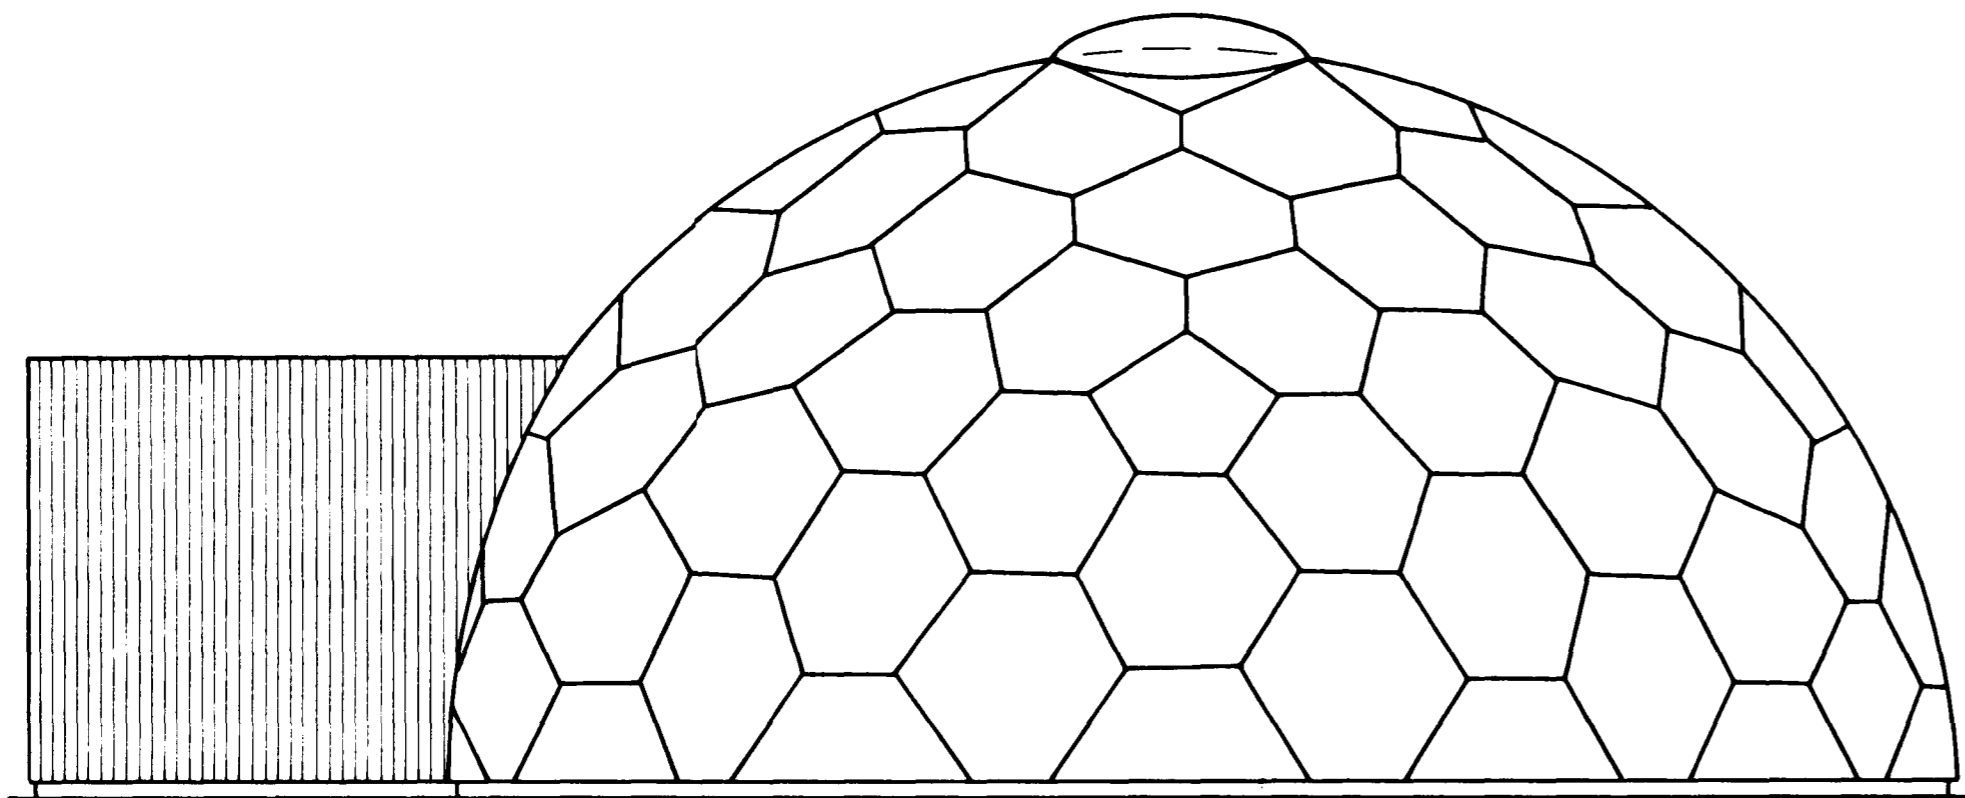


NORÐUR

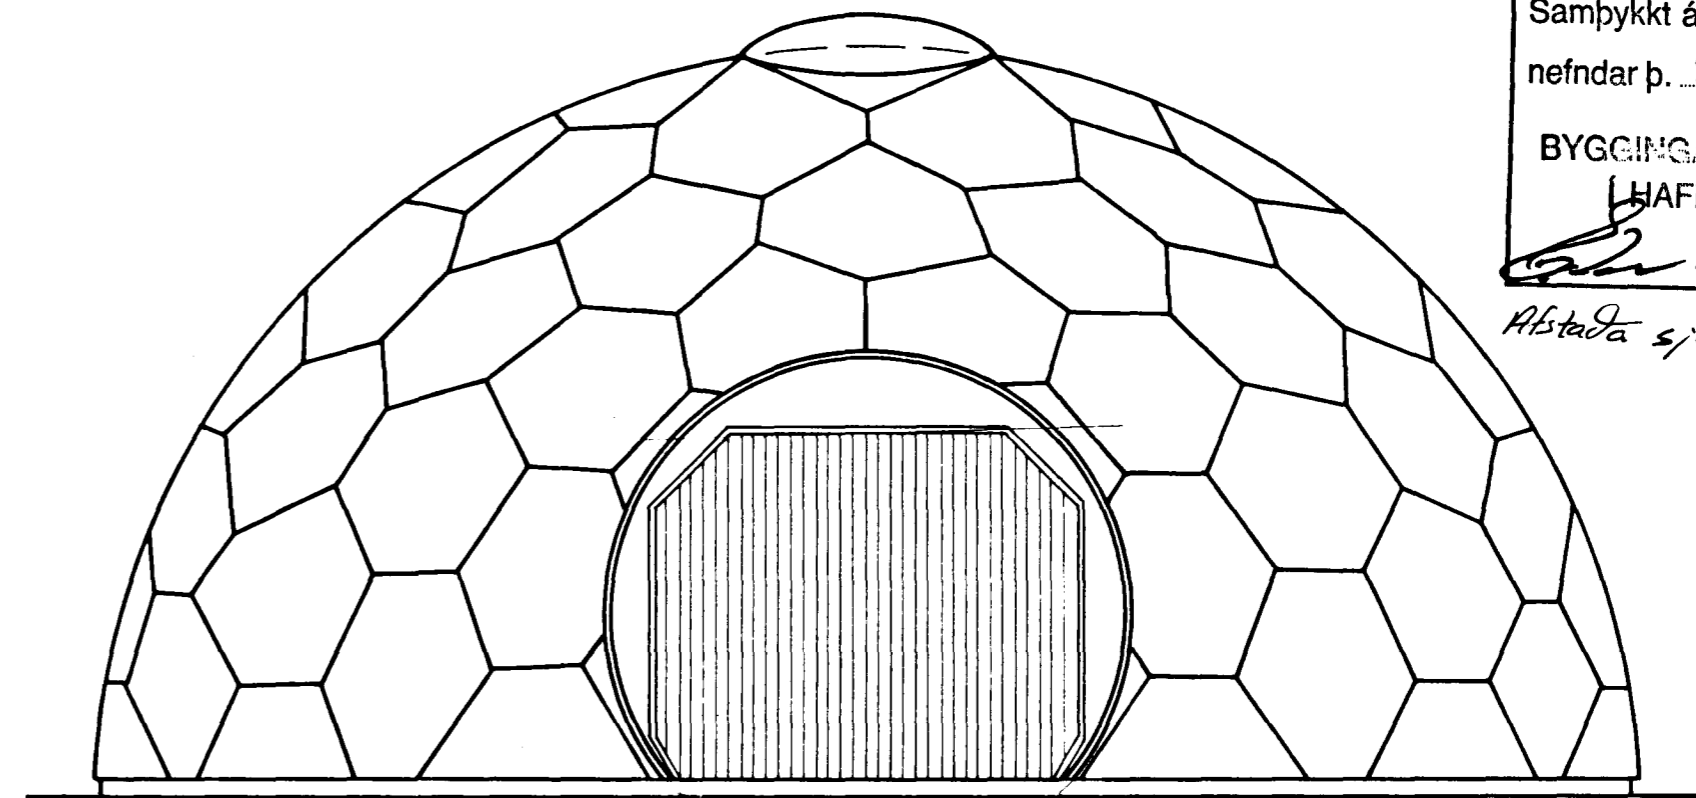

AUSTUR

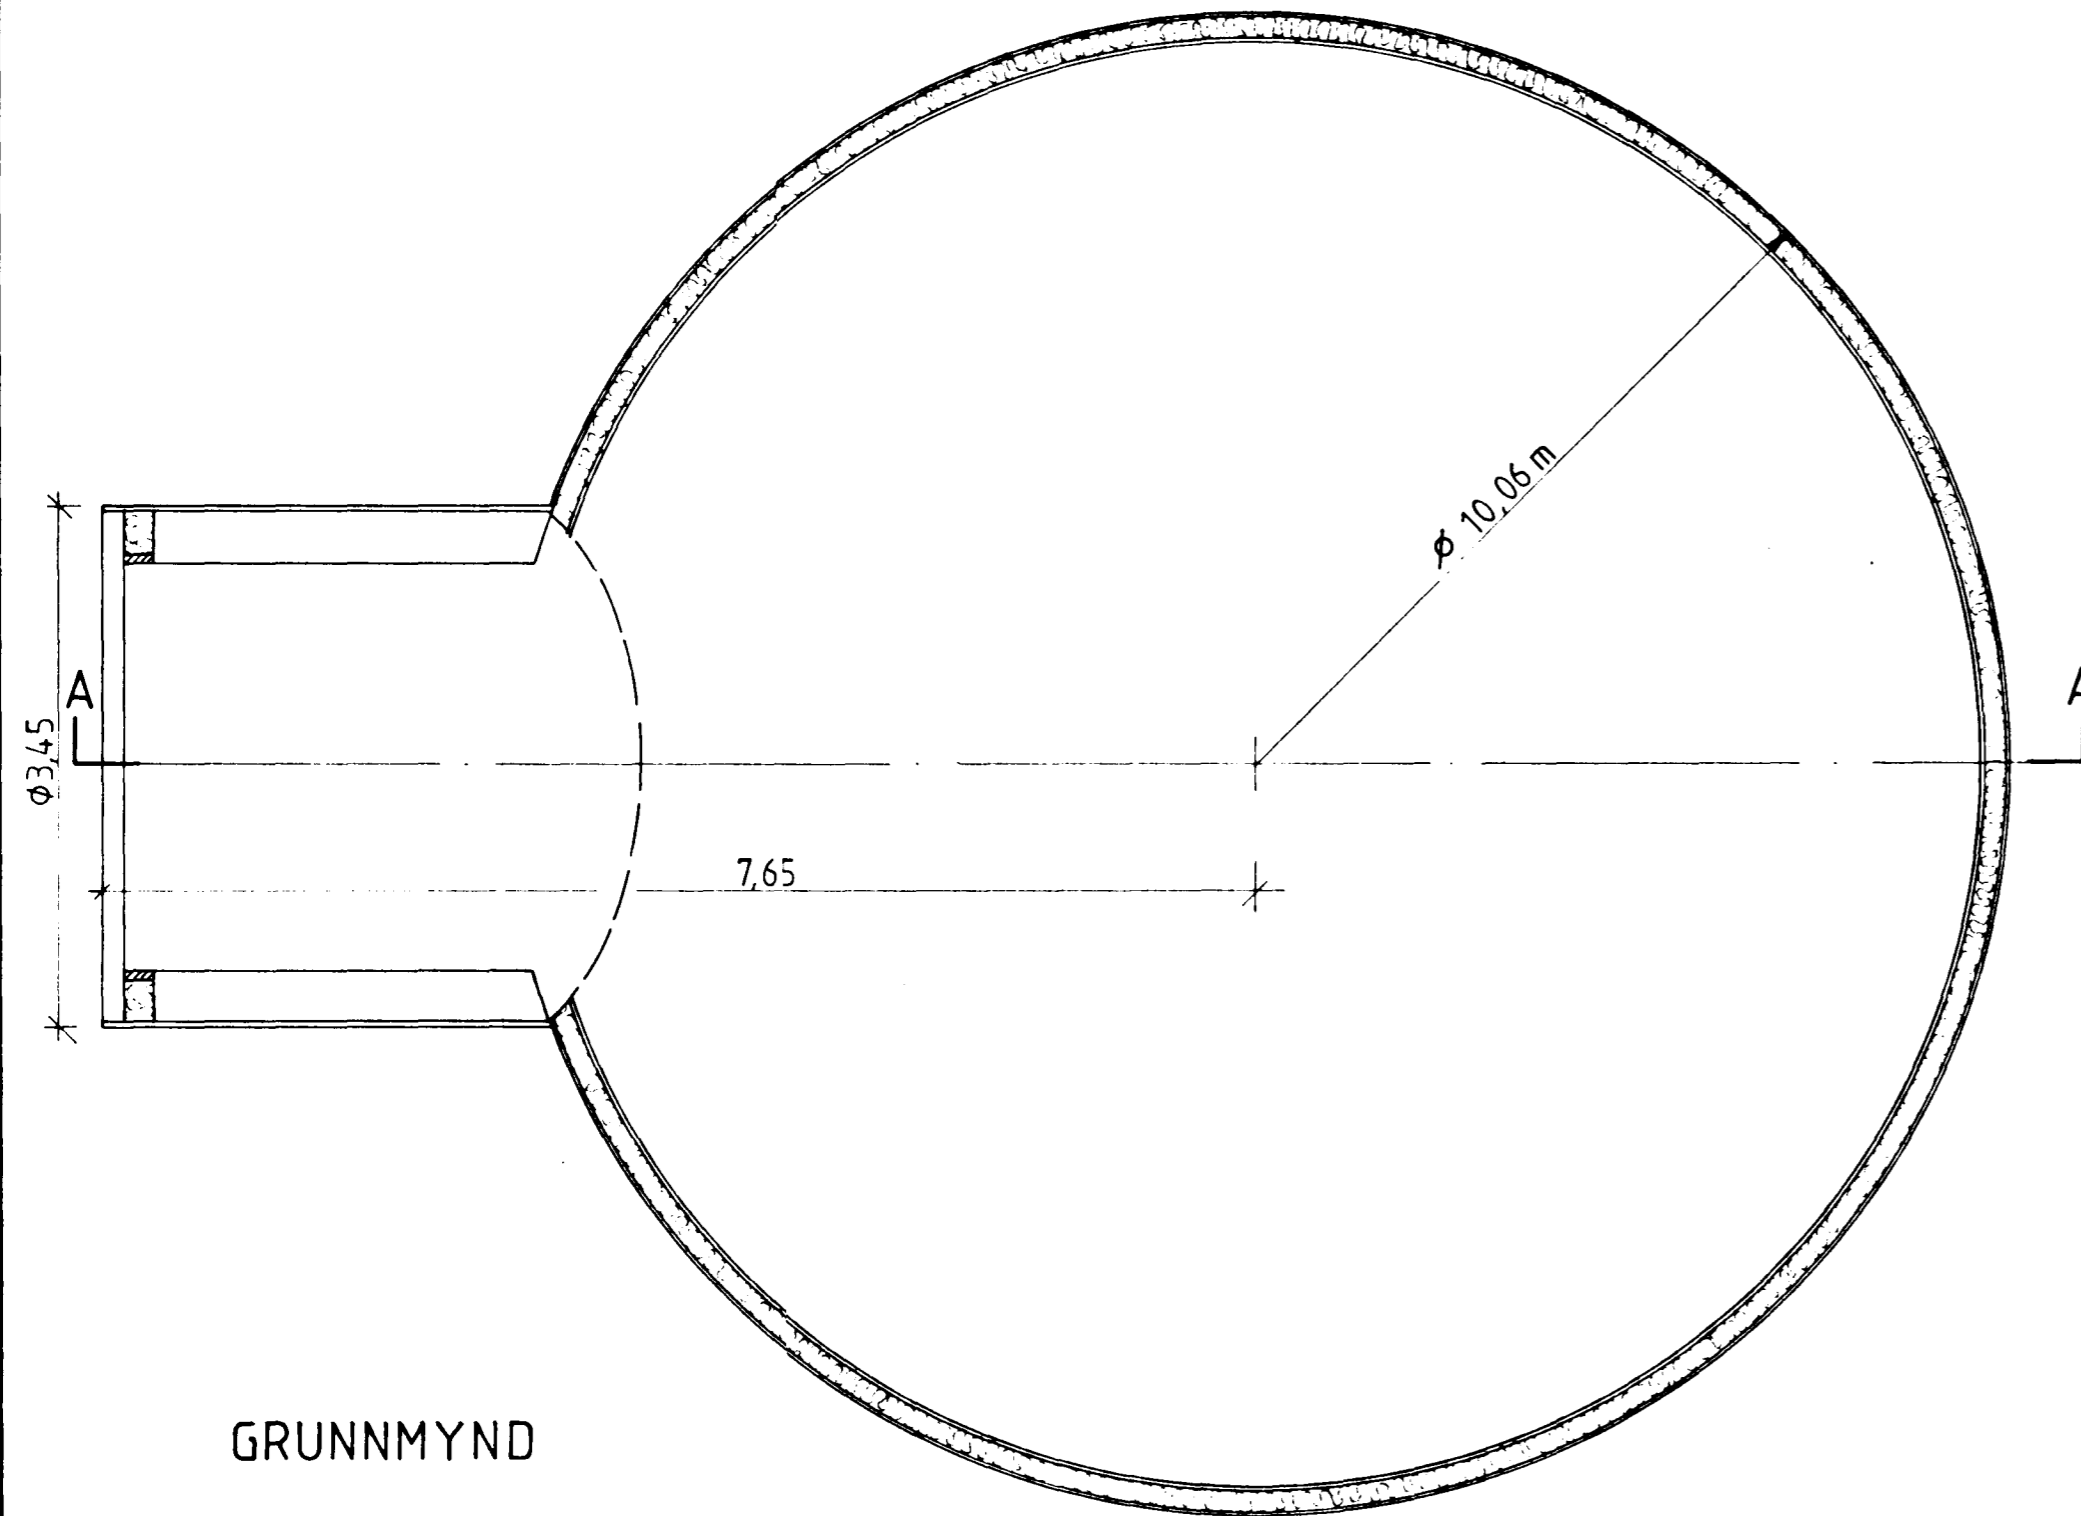

GRUNNMYND

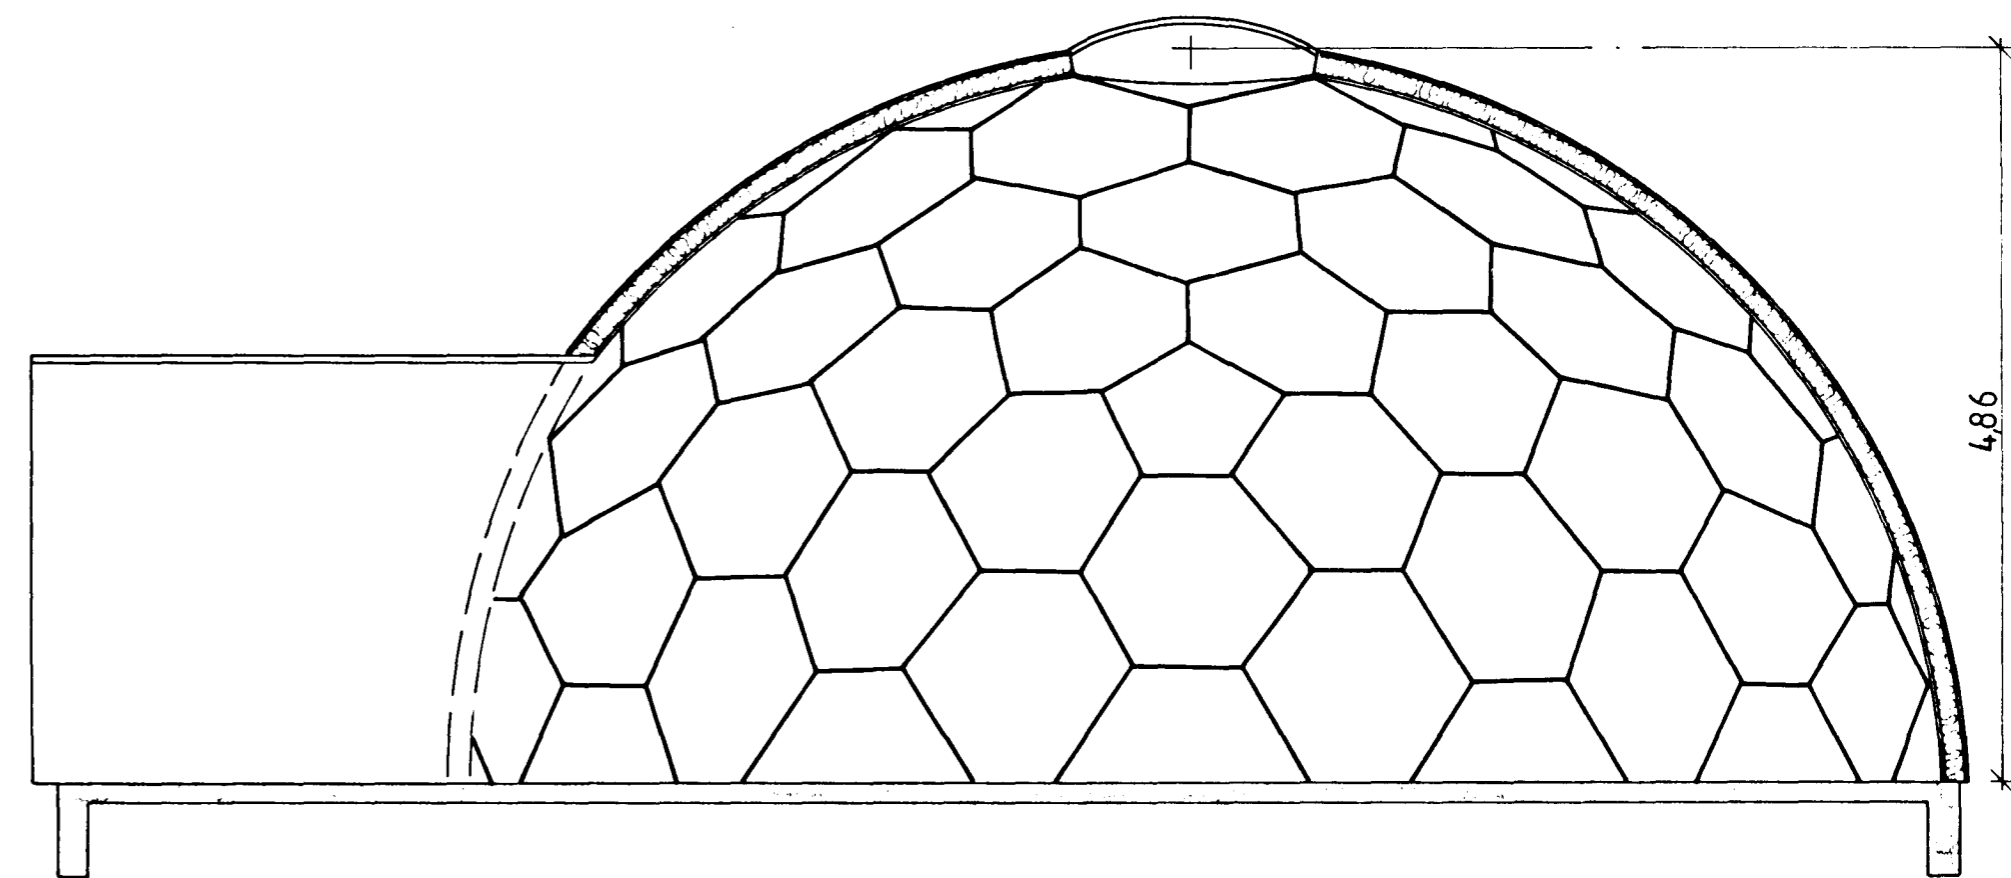

SNIÐ A-A

SKÝRINGAR

Um efnisval og aðra gerð hússins
vísast til áður innsendra teikninga
Einars Þorsteinssonar.

85.5 m² 295 m³

				VERKFRÆDISTOFA SIGURÐAR THORODDSEN hf. VERKFRÆDIRÁDGJAFAR FRV				LYNGBARÐ 15, HAFNARFIRÐI						
				108 Reykjavík, Armuli 4 Simi: (91) 8 44 99 Fjarriti: 2040 vst is 600 Akureyri, Glerargata 30 Simi: (96) 2 25 43 310 Borgarnes, Berugata 12 Simi: (93) 73 17 400 Ísafjörður, Aðalstræti 24 Simi: (94) 37 08				LYNGBARÐ 15, HAFNARFIRÐI BÍLAGEYMSLA, BREYTING Á HÆÐ ÚTLIT, GRUNNMYND OG SNIÐ M = 1:50						
Teikn.nr.	Tilvísun á teikningu	Br.	Dags.	Eðli breytingar	Br.	Yf.	Samb.	Hannað KS	Teiknað PS	Yfirfarið V.O.	Samþykkt <i>Viðar Ólafsson</i>	Dagsetning JÚNÍ 1987	Verk nr. 87.056	Teikn nr. 1.00