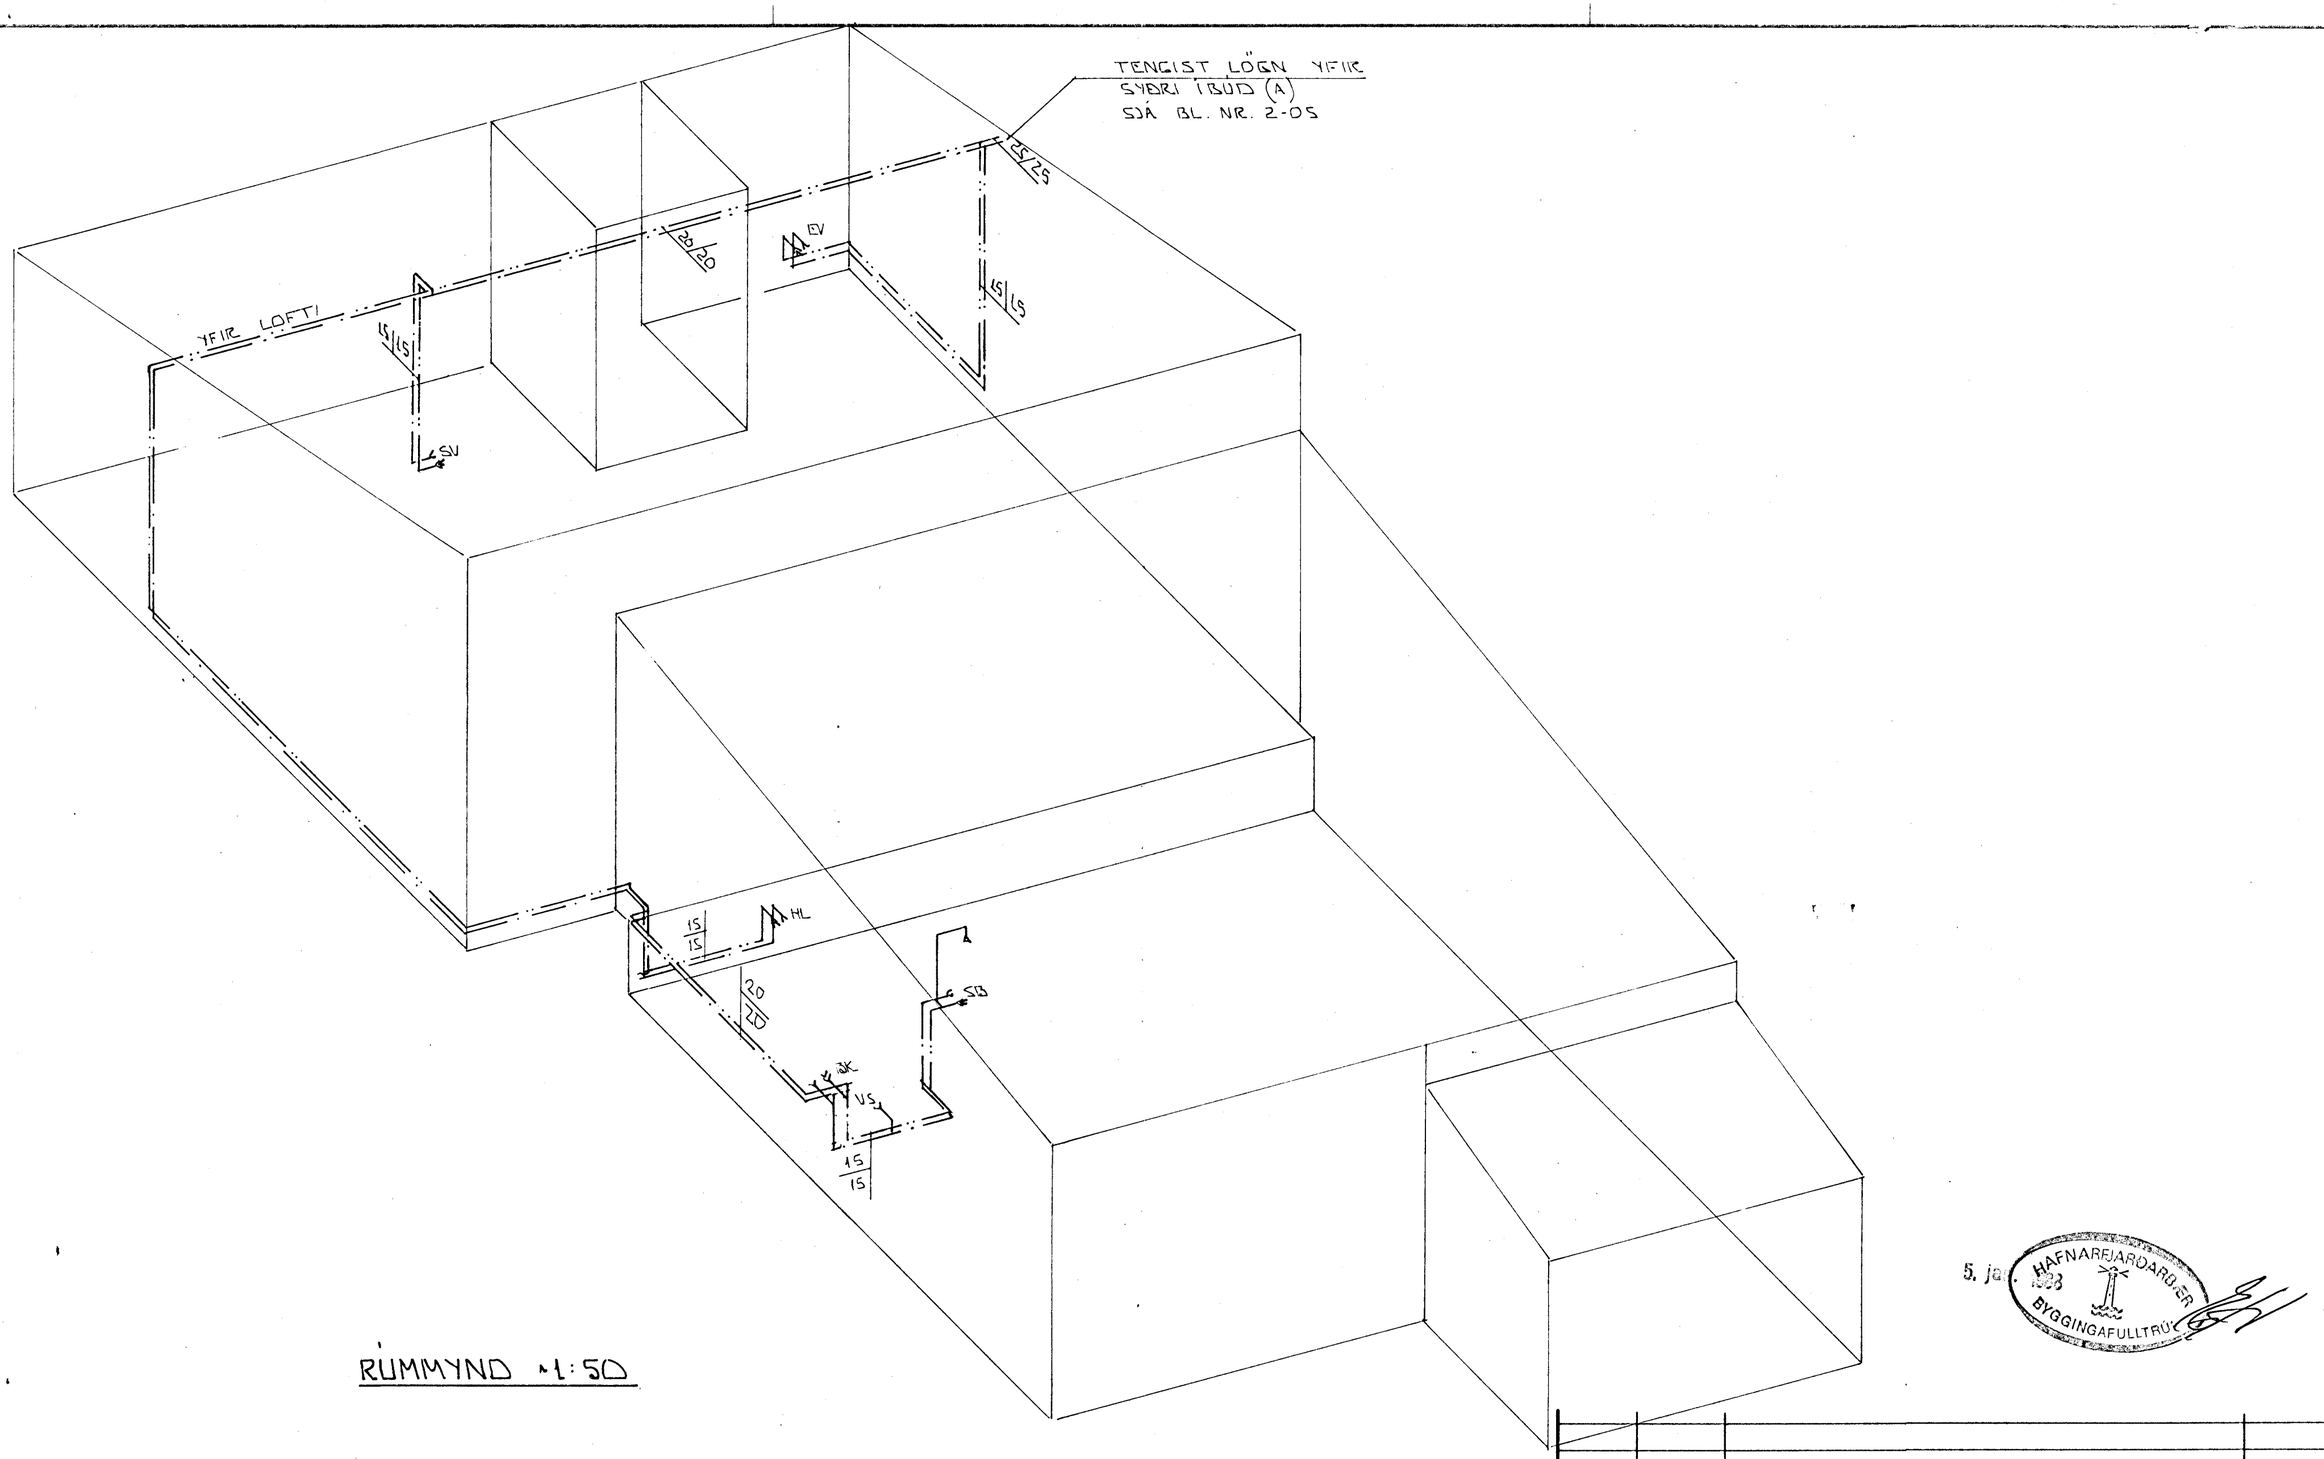

RÚMMYND 1:50

5. jan 1988 HAFNARFJARÐARBÆR BYGGINGAFULLTRÚI

01	3.11.'87	SKÚ. LÖGN PÍPUL.M.	
BR.NR.	DAGS	EÐLI BREYTINGAR	SIGN.

LYNGBERG 19B HAFNARFIRÐI

RÚMMYND VATNSLAGNA . NÝRÆRI (ÍBÚÐ B)

MÆLIKV. 1:50

DAGS.	SEPT. '87
HANNAÐ	
TEIKNAÐ	
VERK NR.	8718
BLAÐ NR.	2-06

SIGURÐUR ÞORLEIFSSON TÆKNIFRÆÐINGUR F.T.F.I.
STRANDGÖTU 11 HAFNARFIRÐI SÍMI 54751