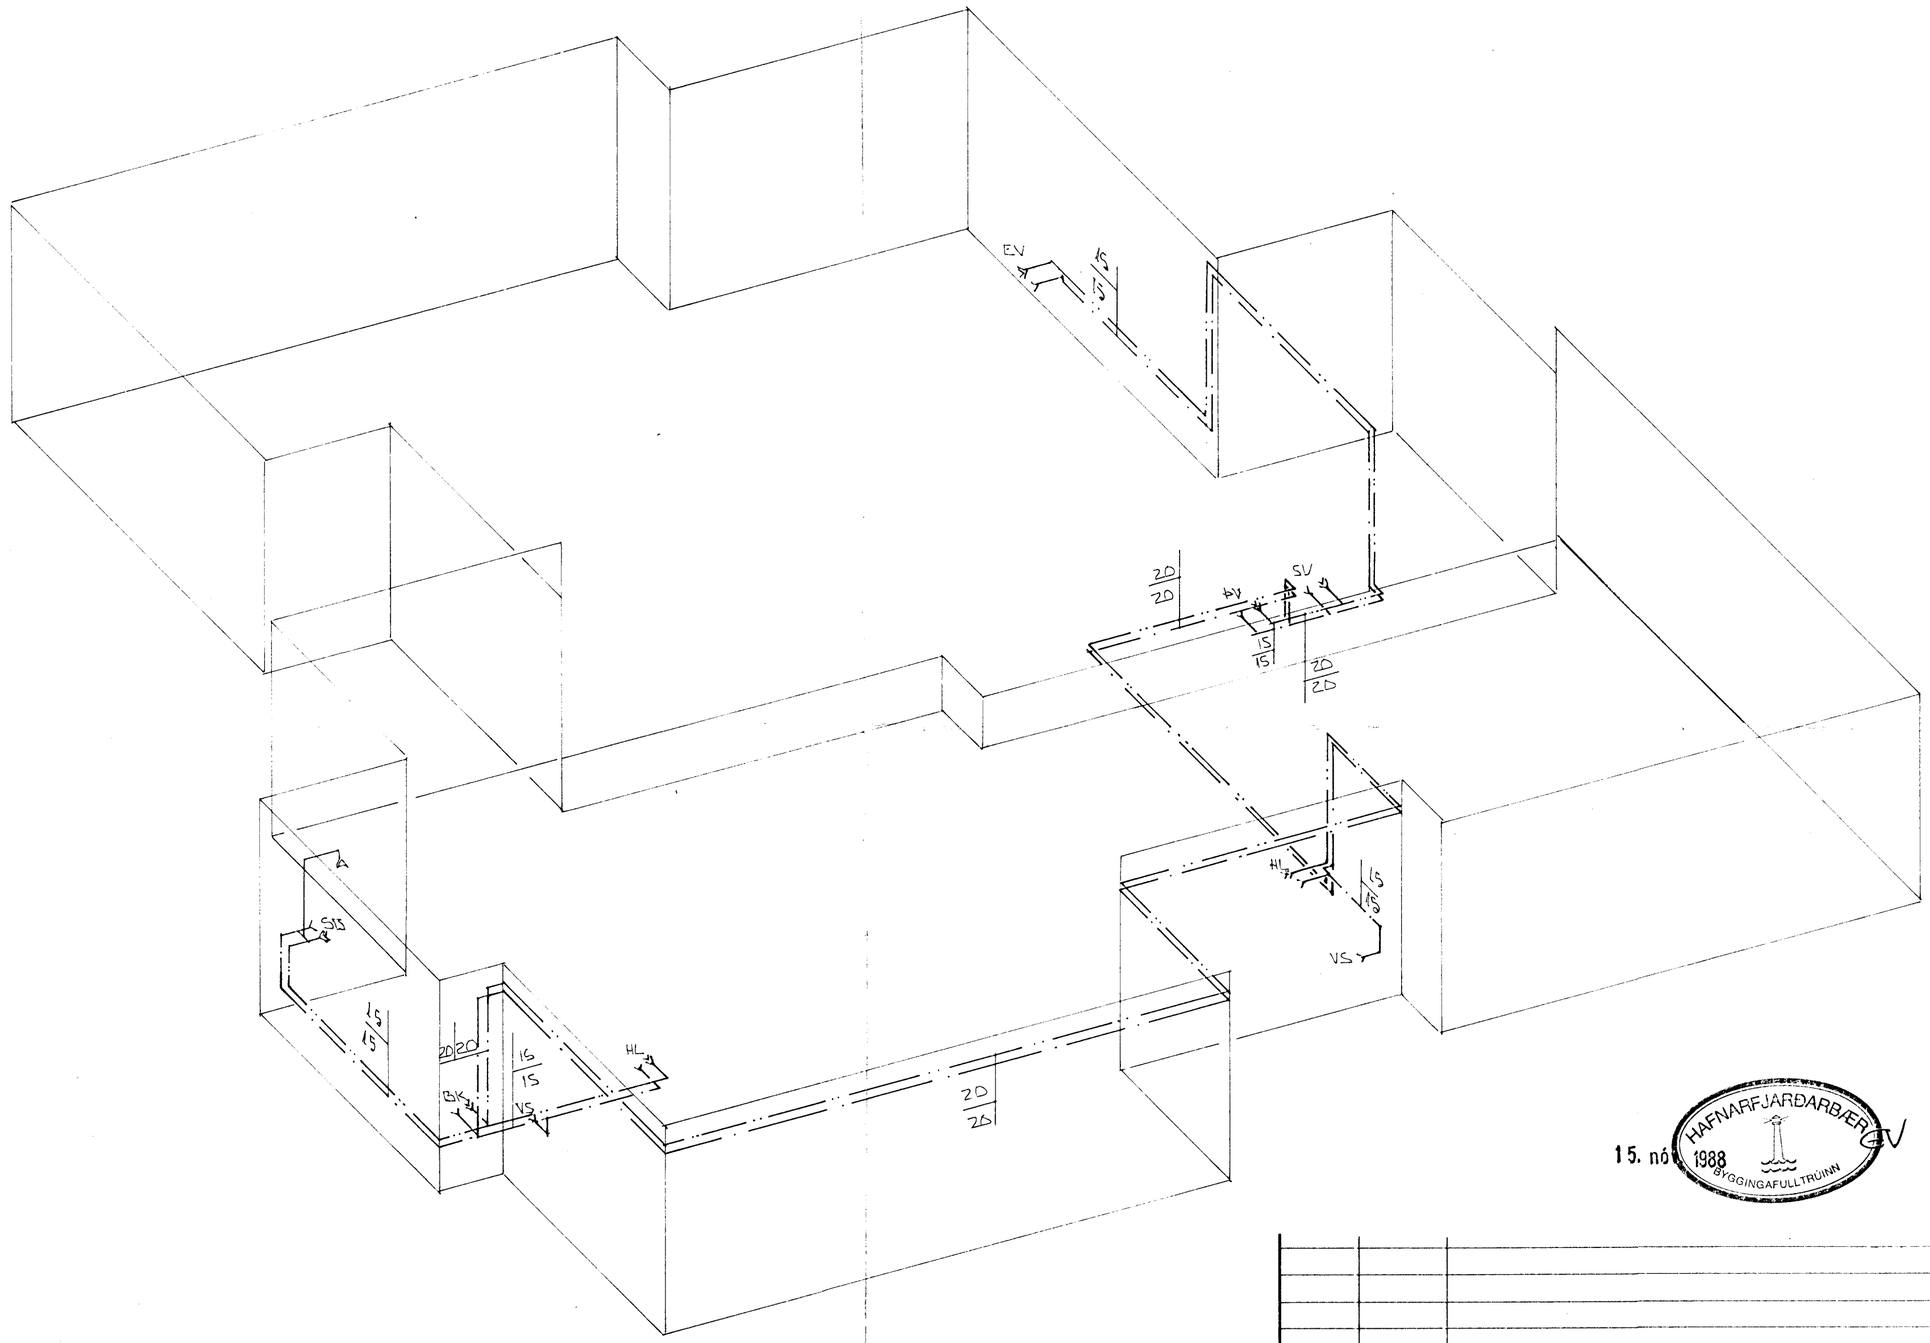

RÚMMYND VATNSLAGNA ~1:50

15. nó

HAFNARFJARÐARBÆR
1988
BYGGINGAFULLTRÚINN

BR.NR.	DAGS	EÐLI BREYTINGAR	SIGN.

LYNGBERG 1 HAFNARFIRÐI

RÚMMYND VATNSLAGNA.

MÆLIKV. ~1:50

DAGS. SEPT. 88

HANNAÐ

TEIKNAÐ

VERK NR. 8825

BLAÐ NR. 2-05

SIGURÐUR ÞORLEIFSSON TÆKNIFRÆÐINGUR F.Í.T.F.Í.
STRANDGÖTU 11 HAFNARFIRÐI SÍMI 54751