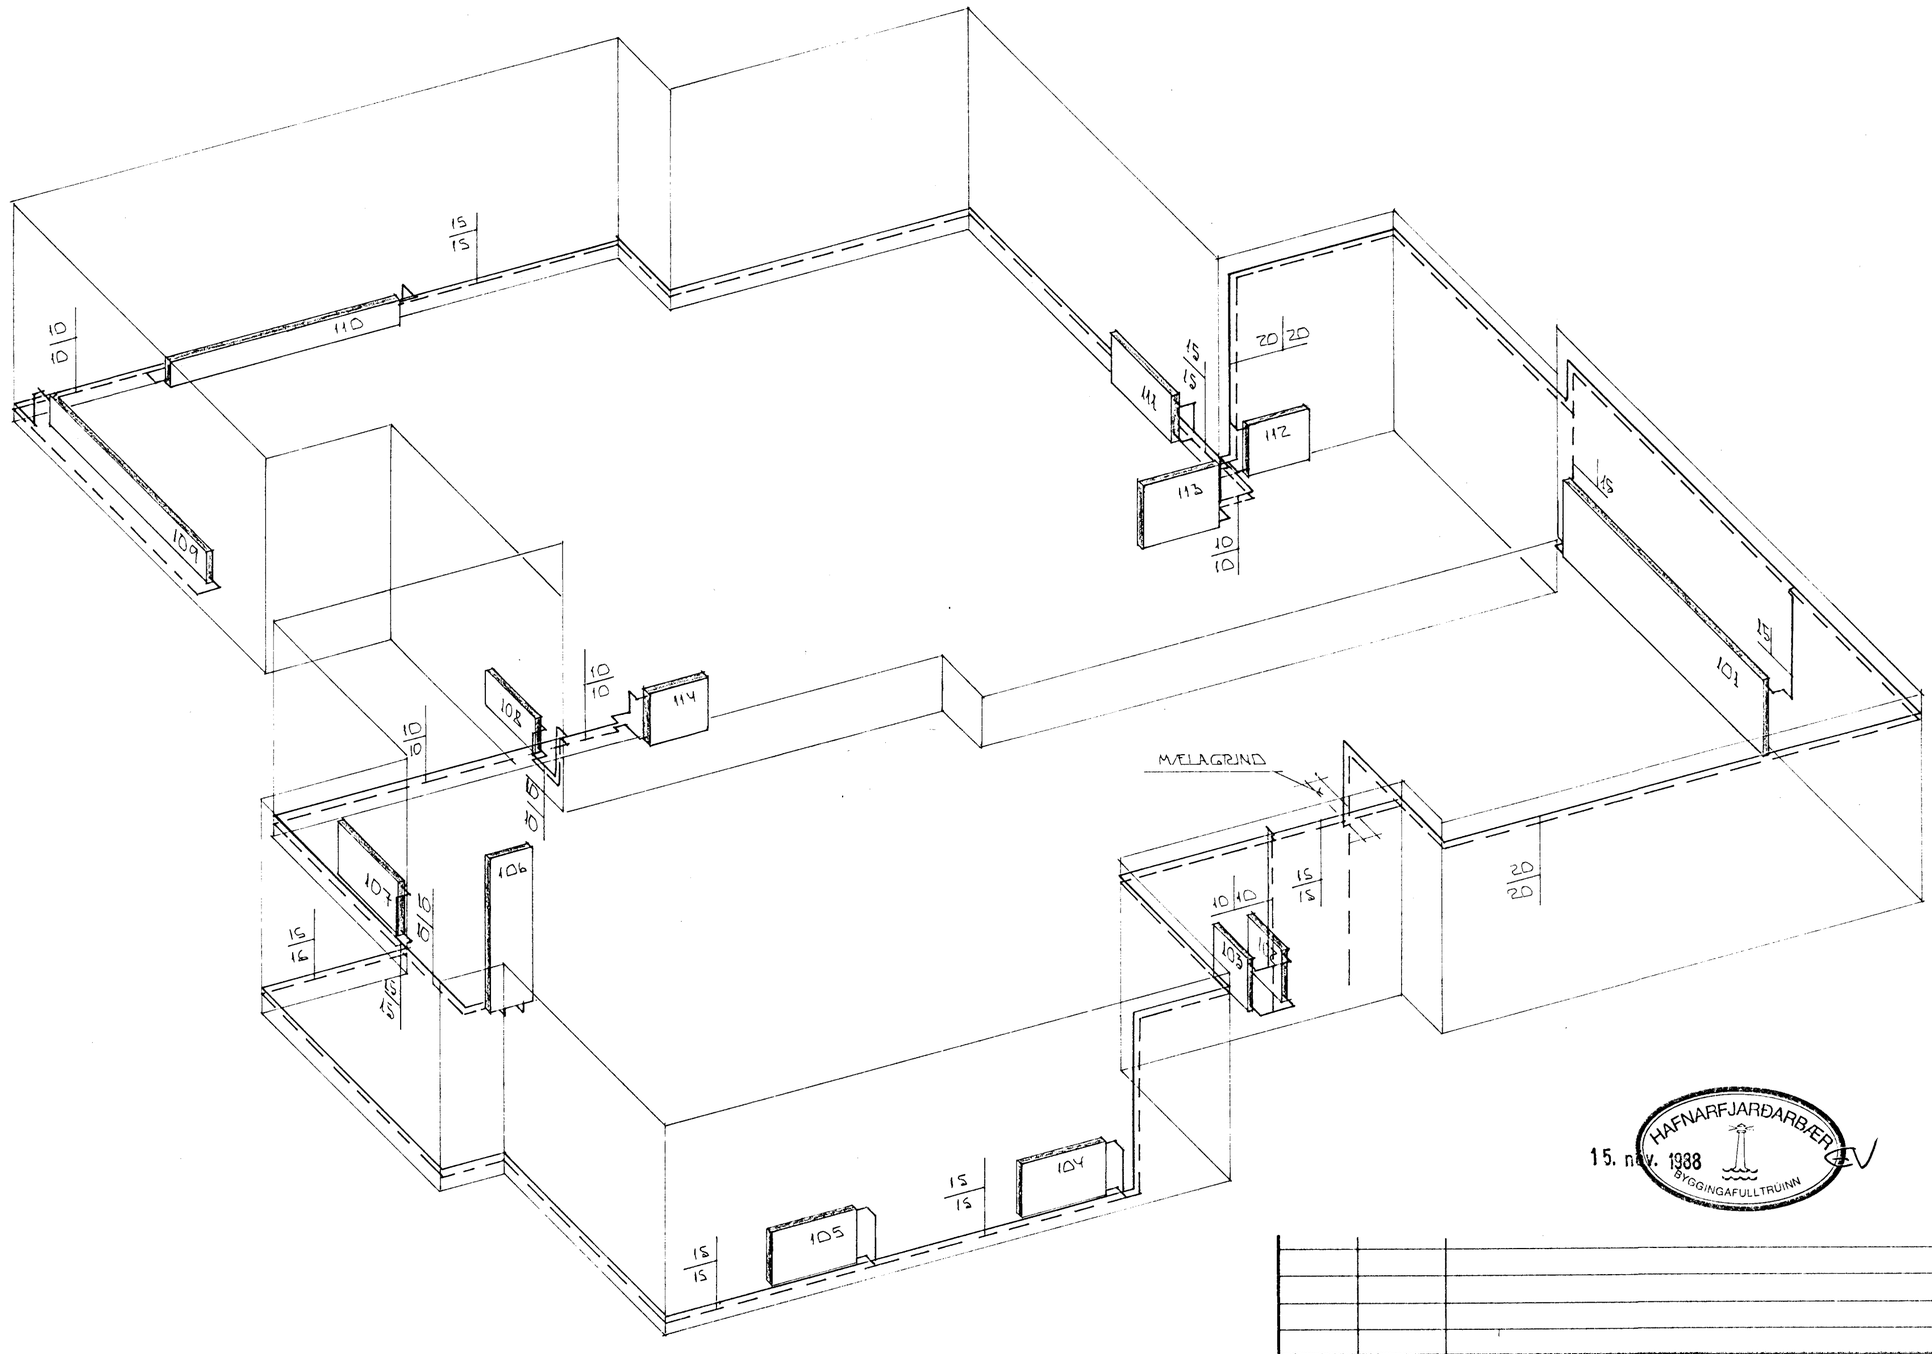

RÚMMYND HITALAGNA 1:50

HAFNARFJARÐARBÆR
15. nóv. 1988
BYGGINGAFULLTRÚINN

BR.NR	DAGS	EÐLI BREYTINGAR	SIGN.

LYNGBERG 1 HAFNARFIRÐI

RÚMMYND HITALAGNA

MÆLIKV. 1:50

DAGS SEPT.'88

HANNAÐ

TEIKNAÐ

VERK NR. 8825

BLAÐ NR. 2-04

SIGURÐUR ÞORLEIFSSON TEKNIFRÆÐINGUR F.Í.T.F.Í.
STRANDGÖTU 11 HAFNARFIRÐI SÍMI 54751