



INNTRAK VATNSVEITU

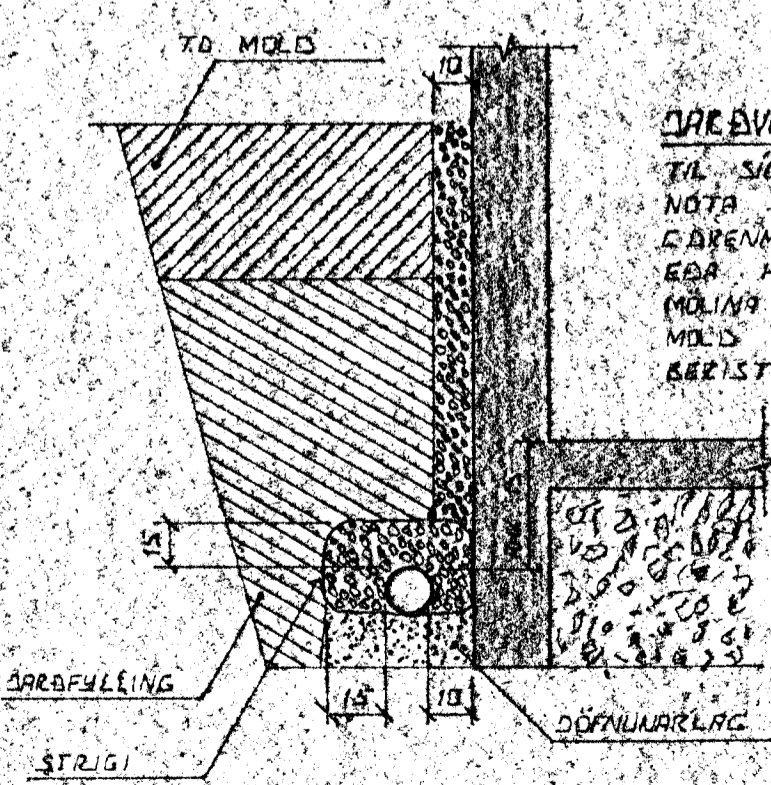

DARVATNSLAGNIR

TIL SÚNAR A DARVATNI SKAL NOTA MÖL STARA 02-0 CM GARENMÖL 1 SETI SKAL STRUÐA EÐA HLIÐSTAD EÐNI ÞEIR MÖLIN TIL VARNAR VI 02 MÖL EÐA FURU SANDUR BÆRIST I LÖGNINA


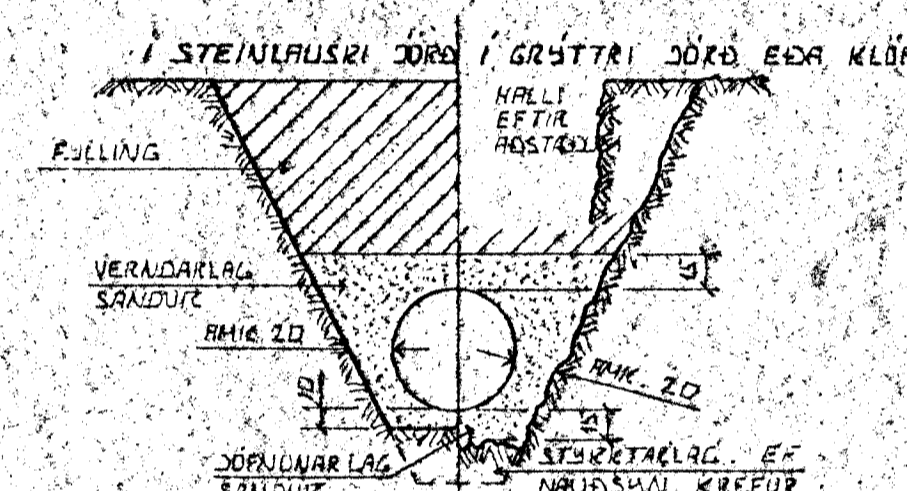


LEIÐSUKURÐIR PLASTRÖRA

ÞURÐARGÆTA PLASTRÖRA TIL AÐ STANDAÐ NOTALAG AUK ÞUNGANS AF JARÐLAGINU SEM ÞEIR LEIÐSLUNNI LIGGUR RÆÐST EINGANGI AF HUGB VEL SANDUR ER ÞAÐÞAÐUR KAUNGUM RÖRIN ÞESS VEGNA SICIL VANDR MÖÐ ÞAÐÞAÐUR HAR SEM HETTA ER A UMFERÐAR ALAGI


ÚTGRÖFTUR

ÚTGRÖFTUR FÖRLEIÐSLUM SICIL EKKI VERA DAPRI EN BOTTU UNDRISTAD EÐ NAUÐSÞAKET ER AÐ AÐGGA LEIÐSLUR DAPRA EN UNDRISTAD VESUR AÐ EGGAN LEIÐSLUR HAR LAGT FÖR UNDRISTÖÐUM AÐ AÐGGA ÞEIRRA SE ÖRUGA HVALTAL HIKKI DAPTRAR DA FÖRLEGGAR SICIL EKKI VERA MEIRA EN 1/2

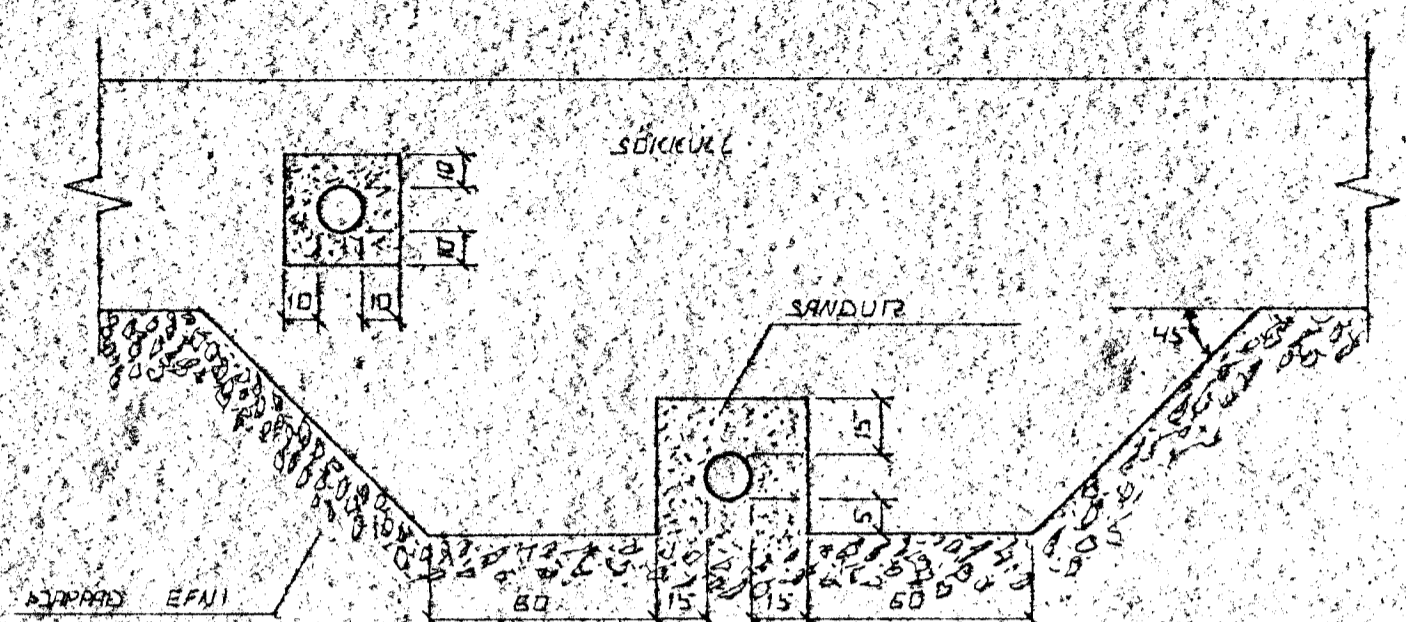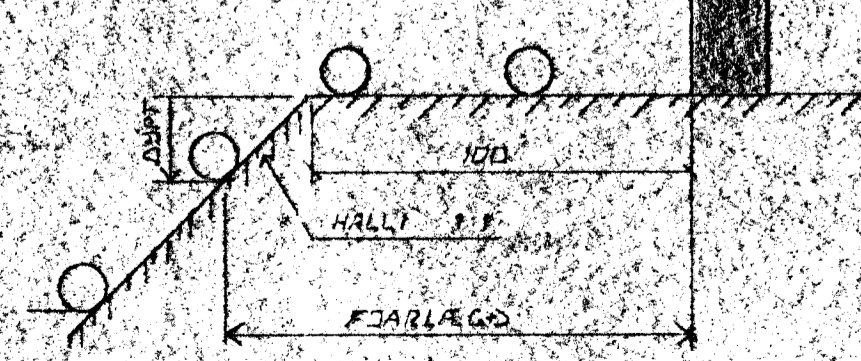

FRÁGANGUR LAGNA UNDIR OG I SÖCKULVEGG

GRAFID SKAL FÖRLEIÐSLUM UNDIR SÖCKULUM. ÞEIR EN ÞEIR ERU STEPTIR.

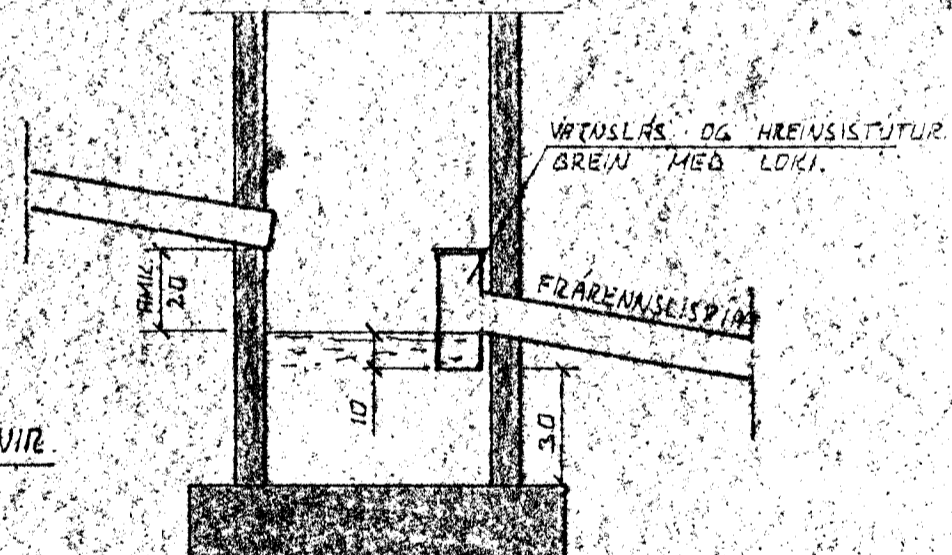

SAFNBRUNNUR

BRUNNUR FÖR DARVATNI OG REGNVATNI FRÖRE VATTI SKAL VERA AMK 150 CM FÖR HAFNARFIRÐIR

26. JUN 1988
STADGANGAFULLTÖNN

TÄKN FÖRIR GRUNNLAGNIR

- VRÖÐLÖGN
- REGNVATNSLÖGN
- REGNVATNSLÖGN + DARVATNSLÖGN
- JARVATNSLÖGN

| | | | |
|--|------|-----------------|---------------|
| BR. NR. | DAGA | EÐLI BREVTINGAR | SIGN. |
| | | | DAGA JULI 88 |
| | | | HANNA 9.7. |
| | | | TEKNAÐ 9.7. |
| | | | VERK NR. 8825 |
| | | | BLAÐ NR. 1.01 |
| LYNGBERG 1. HAFNARFIRÐI ALMENNAR SICSRINGAR FRARÖNNSLISLAGNIR OG INNTRAK VATNSVEITU SIGURÐUR ÞORLEIFSSON TEKNIFRÖÐINGUR F.T.F.I. STRANDGÖTU 4 HAFNARFIRÐI SIMI 54781 | | | |