
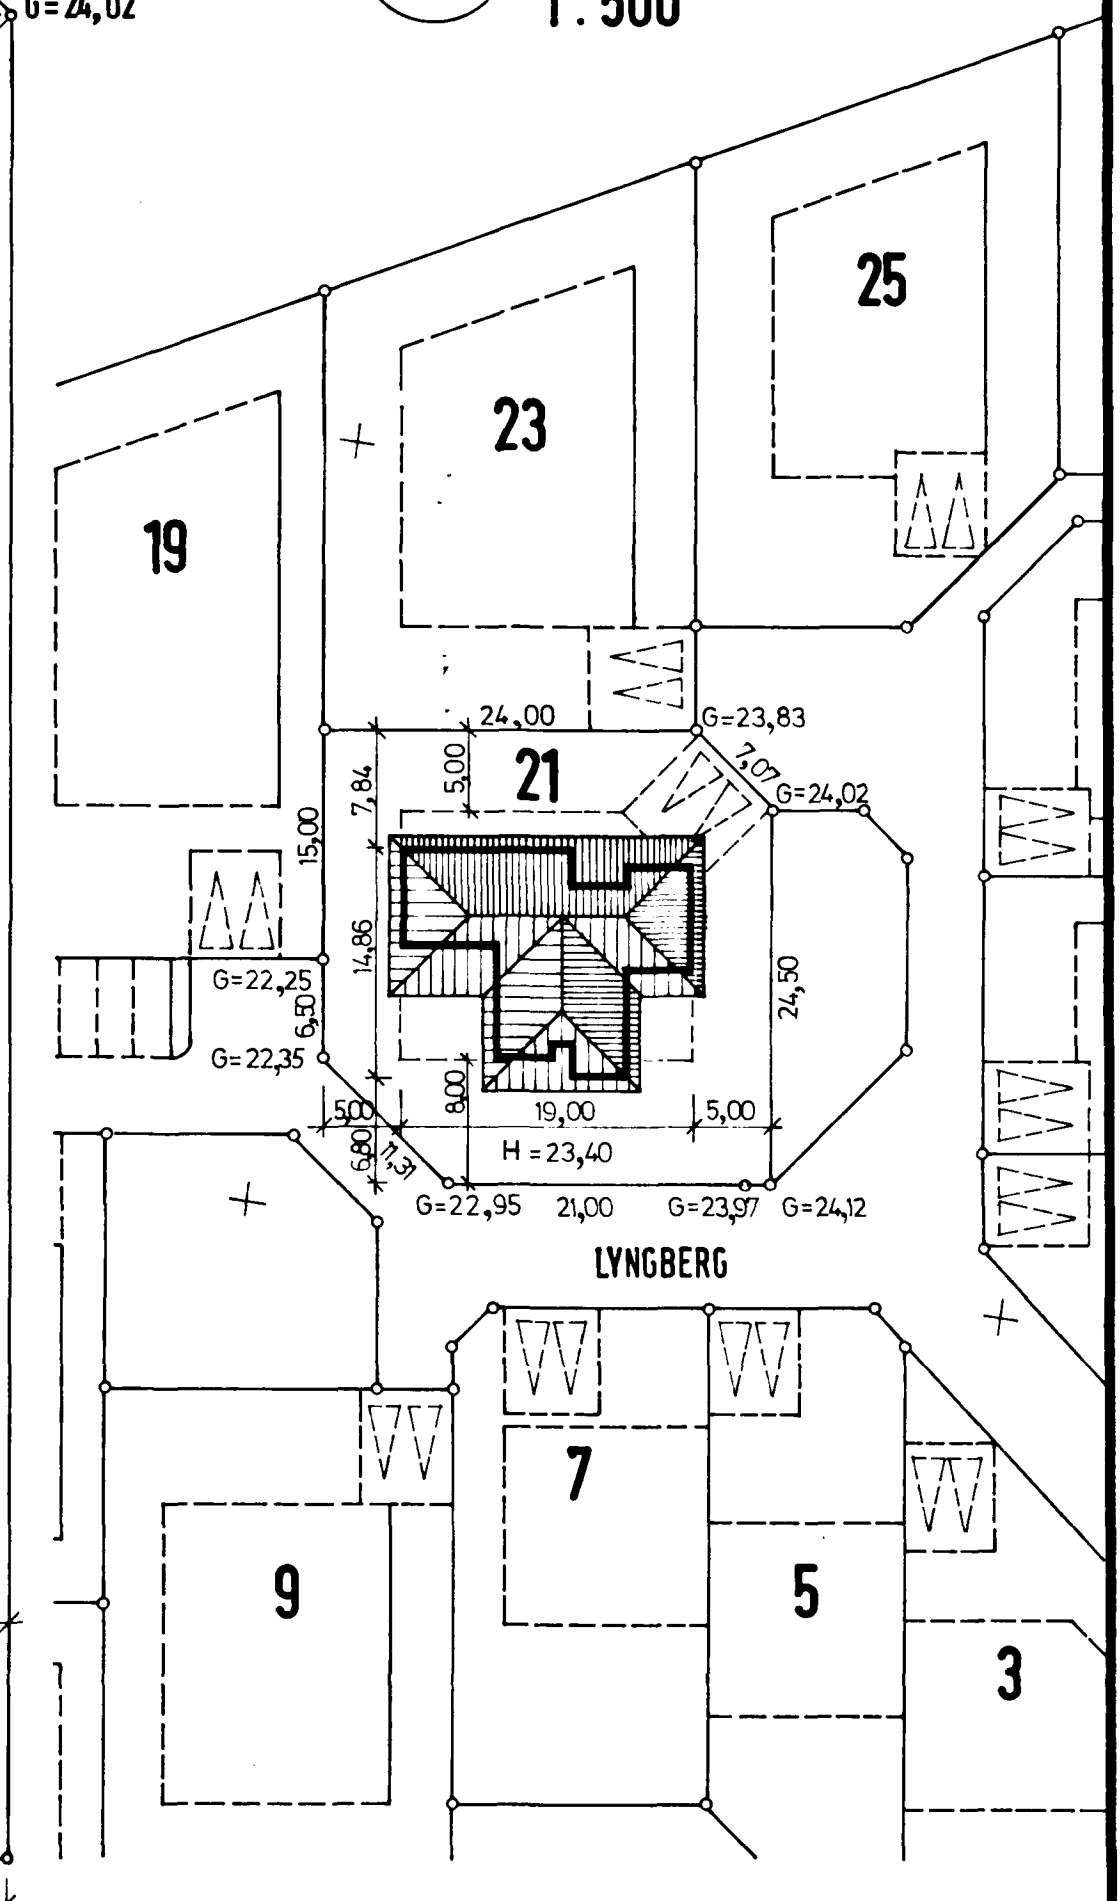


GRUNNMYND 1:100

AFSTÖÐUMYND 1:500


Samþykkt á fundi bygginga-
nefndar þ. 4/12 1986
BYGGINGAFULLTRÚINN
Í HAFNARFIRÐI
Einar Einarsson

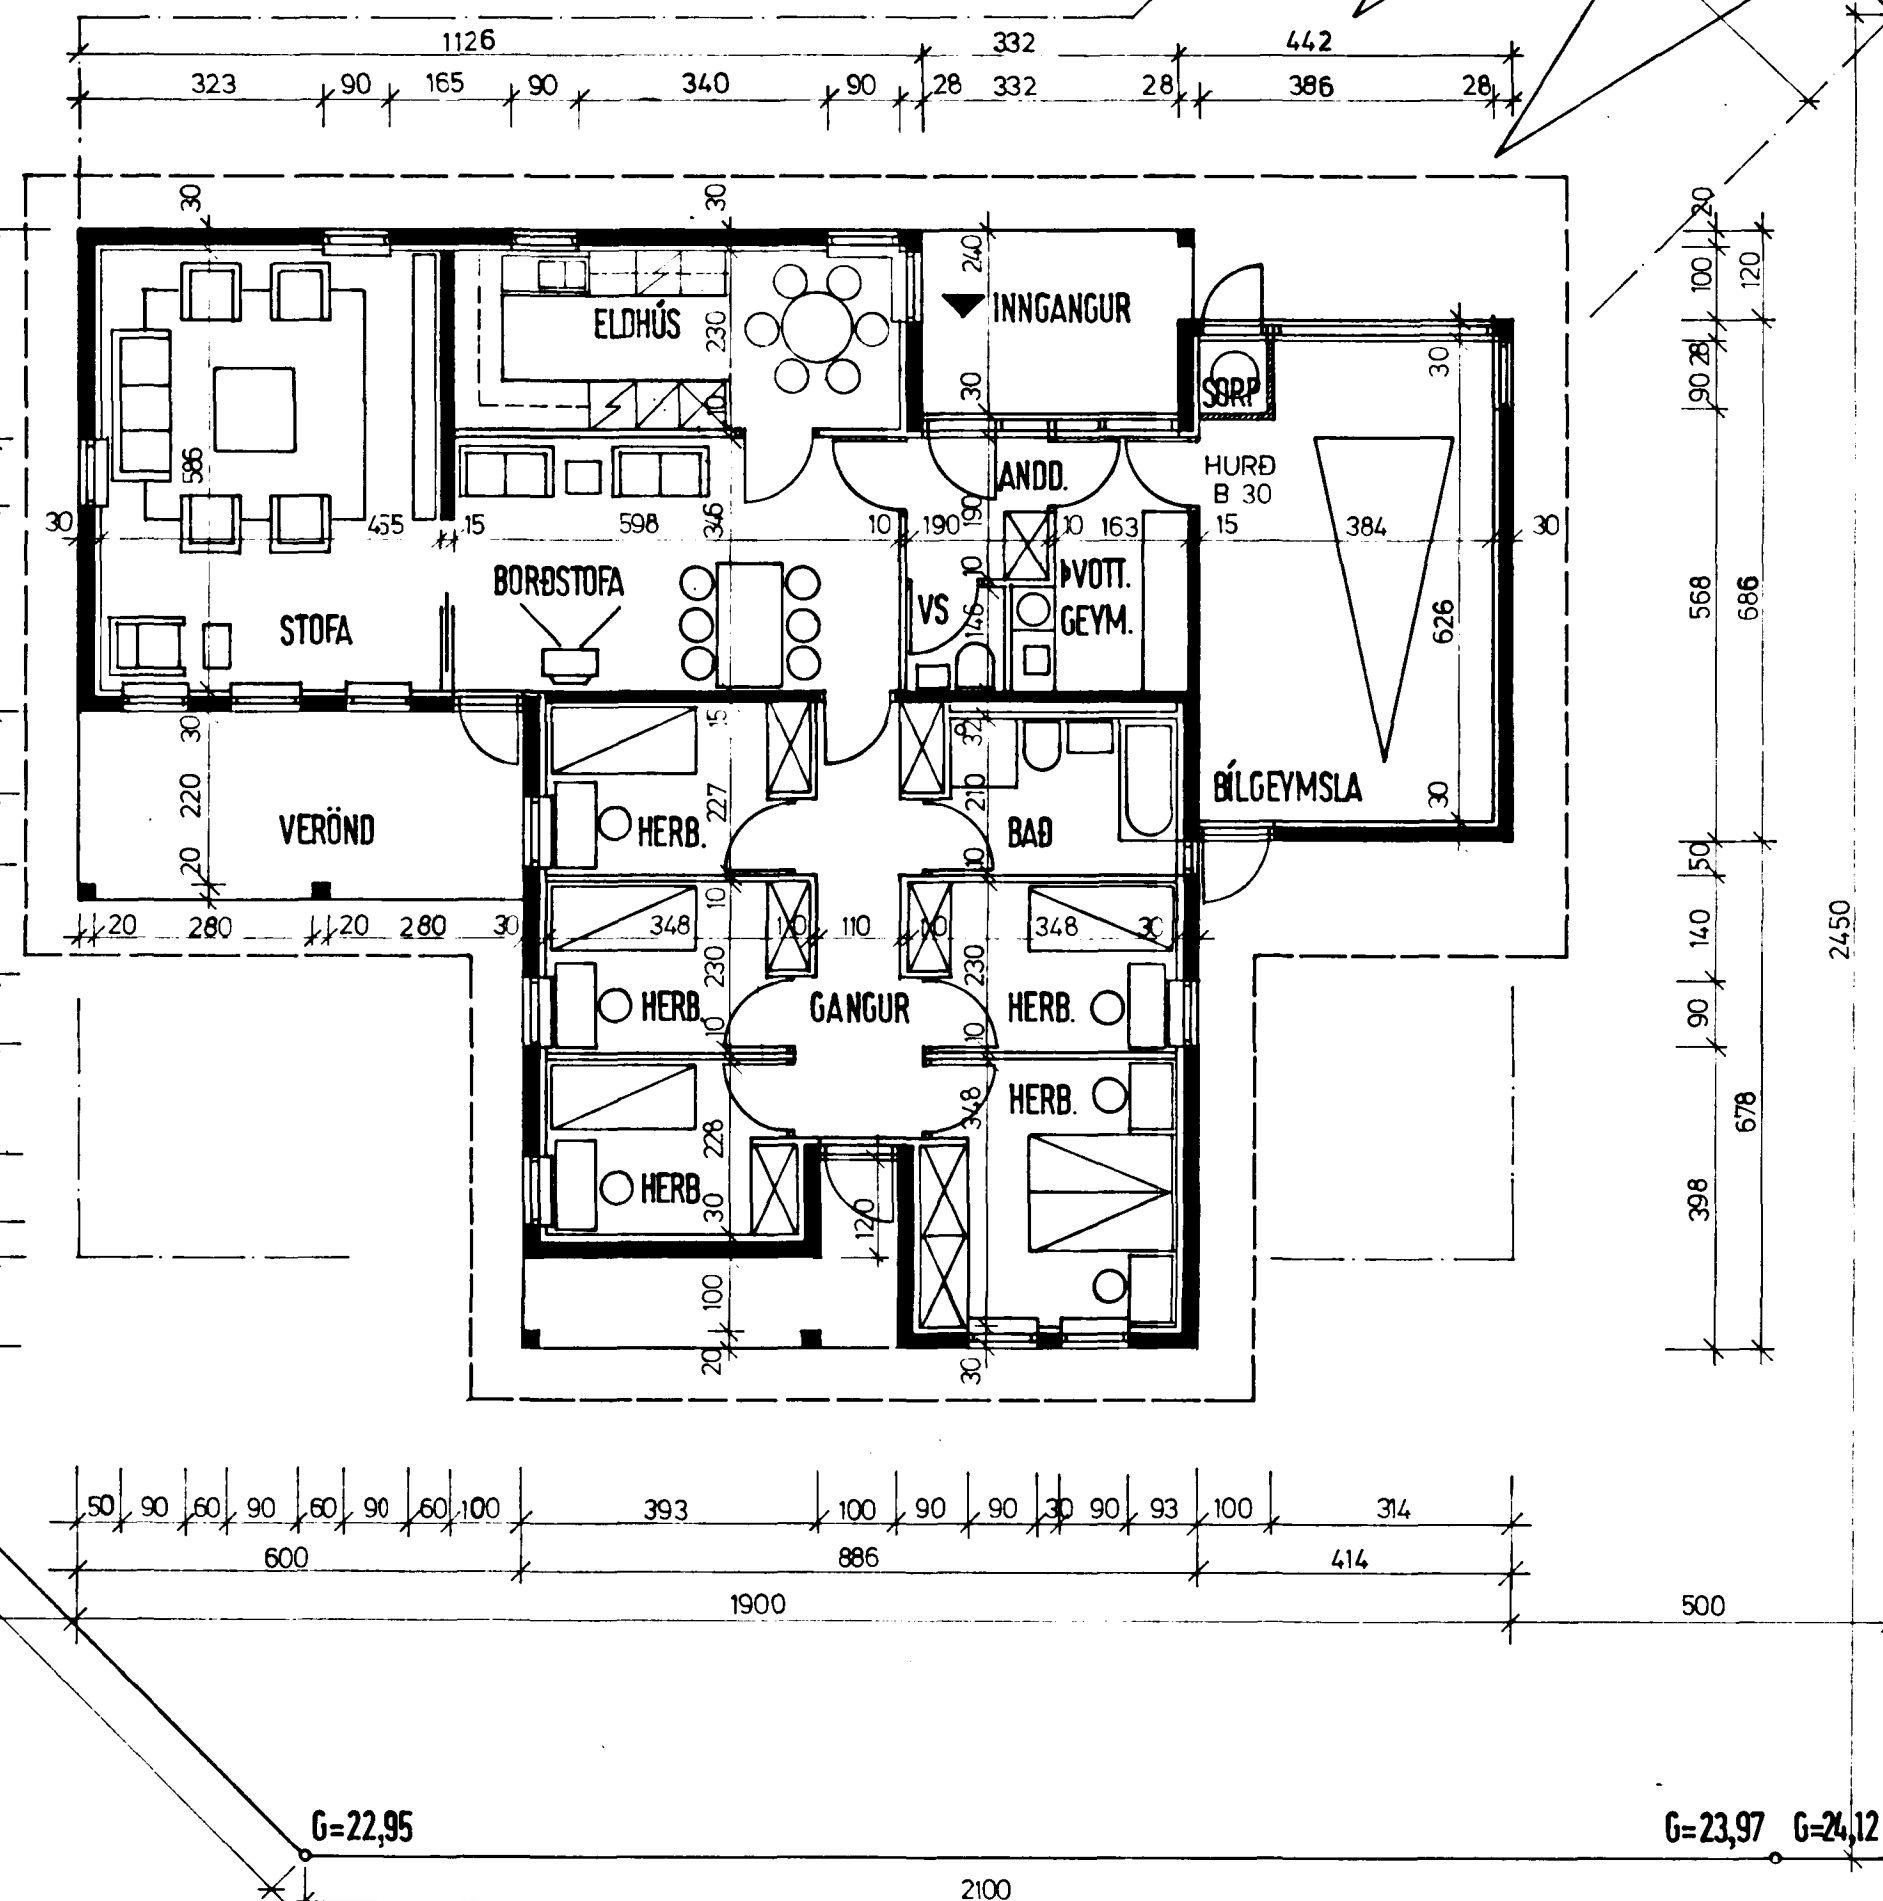

BRÚTTÓRÚMMÁL HÚSS MEÐ BÍLGEYMSLU	607.0 m ³
BRÚTTÓFLATARMÁL ÍBÚÐAR	154.1 m ²
BRÚTTÓFLATARMÁL BÍLGEYM.	29.4 m ²
BRÚTTÓFLATARMÁL HÚSS SANTALS	182.5 m ²
NETTÓFLATARMÁL ÍBÚÐAR	129.7 m ²
NETTÓFLATARMÁL BÍLGEYM.	24.1 m ²
NETTÓFLATARMÁL:	
STOFA	26.8 m ²
BORÐSTOFA	20.6 m ²
ELDHÚS	10.8 m ²
BÚR	2.5 m ²
ANDDYRI	2.6 m ²
VS.	1.9 m ²
PVOTTUR OG GEYMSLA	6.5 m ²
BAD	6.4 m ²
GANGUR	8.9 m ²
HERBERGI 1.	7.6 m ²
HERBERGI 2.	7.7 m ²
HERBERGI 3.	7.4 m ²
HERBERGI 4.	7.7 m ²
HERBERGI 5.	11.2 m ²

FLATARMÁL ÍBÚÐAR FYRIR
LÁNSUMSÖKN (BRÚTTÓFLATARMÁL
ÍBÚÐAR AD FRÁÐR. BERANDI
ÚTVEGGJUM 18 CM, BÍLGEYMSLA
EKKI MEDTALIN)

ATH.:
ÖLL HURÐAOP ERU 97 CM Á BREIÐD.

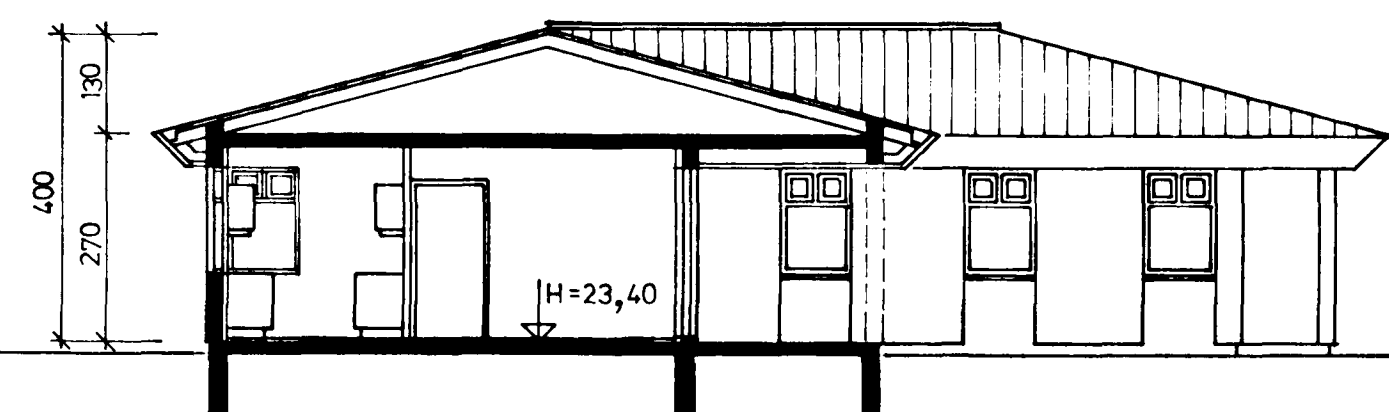

SNEIÐING

**HÚSNÆÐISSTOFNUN
RIKISINS** LAUGAVEGI 77 REYKJAVÍK
SIMI 28500

VERK NR. **A.05.11.** TEIKN. NR. **1.101**

LYNGBERG 21. HAFNARFIRÐI

GRUNNMYND, SNEIÐING,
AFSTÖÐUMYND

HANNAÐ	AL	STADFERT	SEPT. '86 AL
REIKNAD		YFIRFARIÐ	
TEIKNAD	AL, S.M.		
KVARÐI	1:100, 1:500		

Alma Lindlöf
Einar Einarsson