



Samþykkt á fundi bygginga-  
nefndar 3/7 1985  
BYGGINGAVALTRÖNN  
Í HAFNARFIRÐI  
*Yrnisgarður*


Ganga skal frá önnu  
eldstaði í samráði við  
slökkviliðsfora

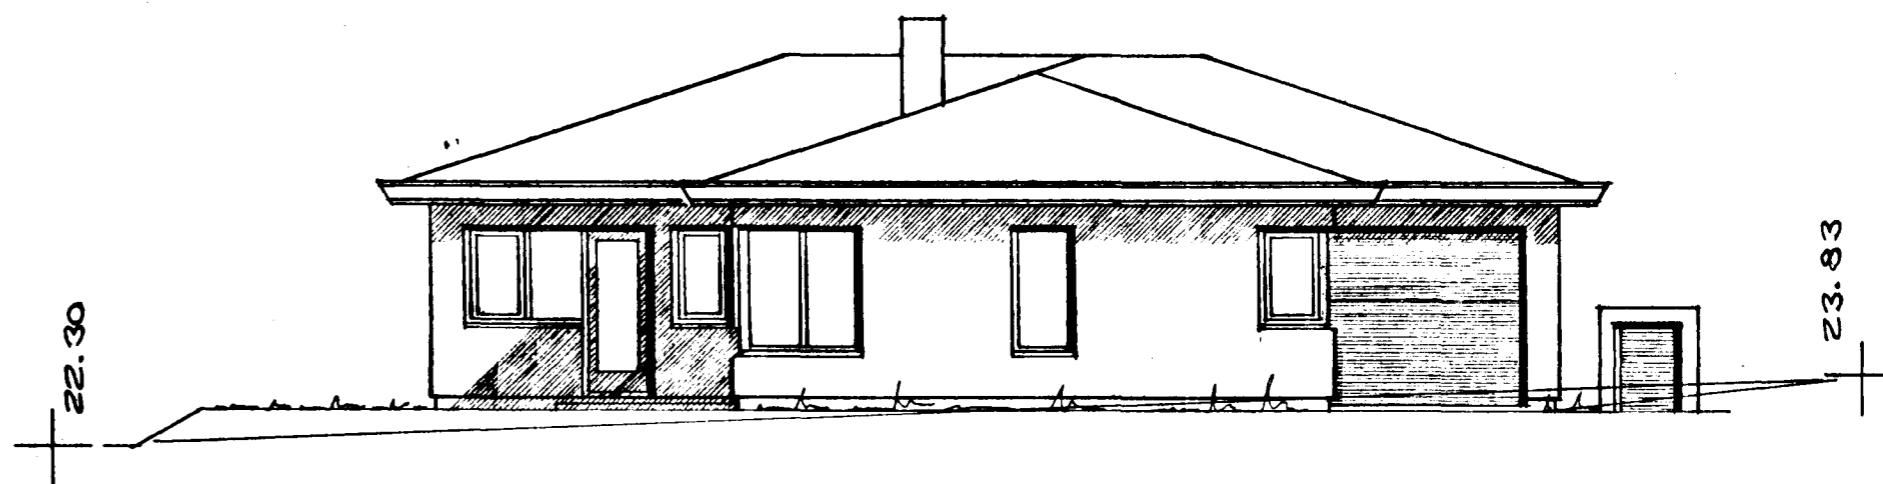


SUDURHLID

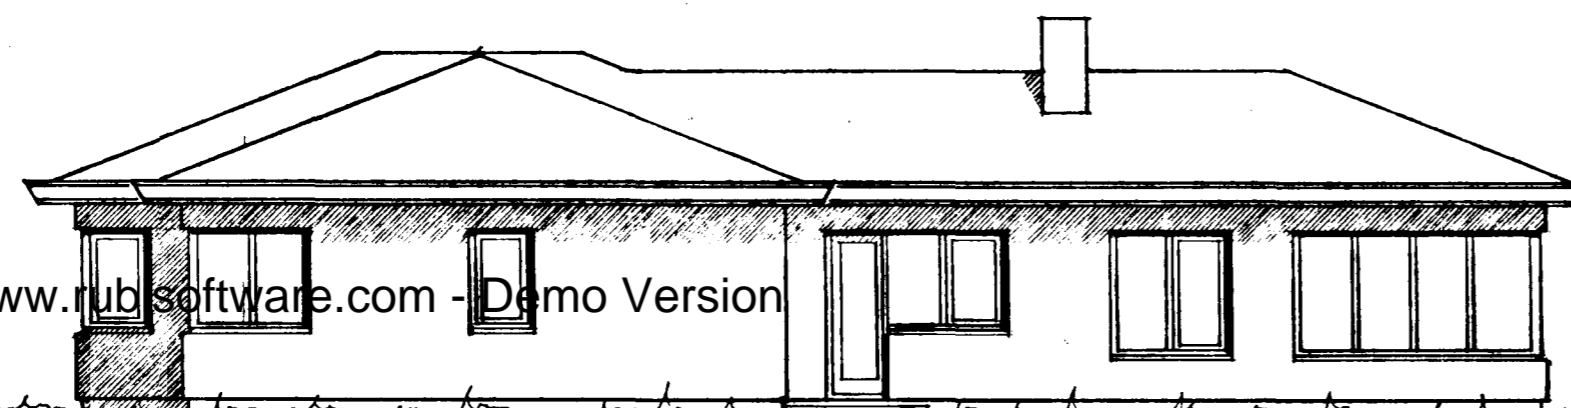

VESTURHLID

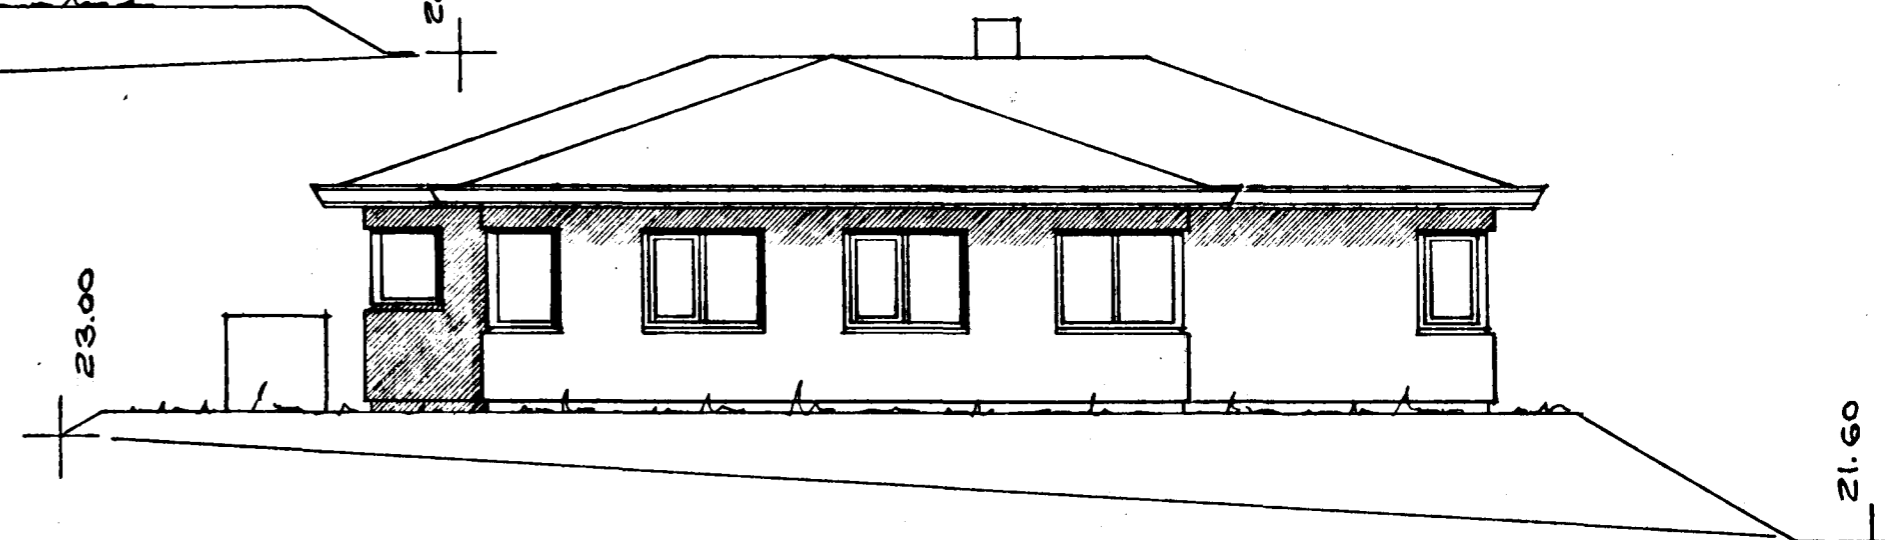

NORDURHLID

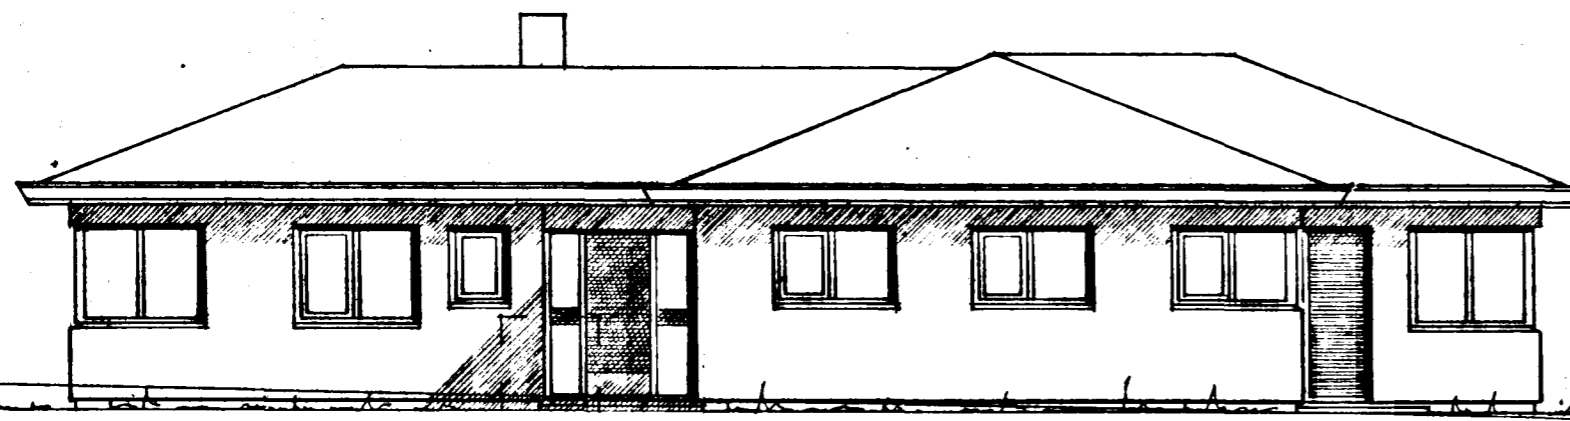

AUSTURHLID

LYNGBERG NR. 23  
HAFNARFIRÐI Í JÚNI 1985  
ARNARHRAUNI 47, 651412-50587

*Arnar Magnússon*

tifftopdf - www.tifftopdf.com - Demo Version