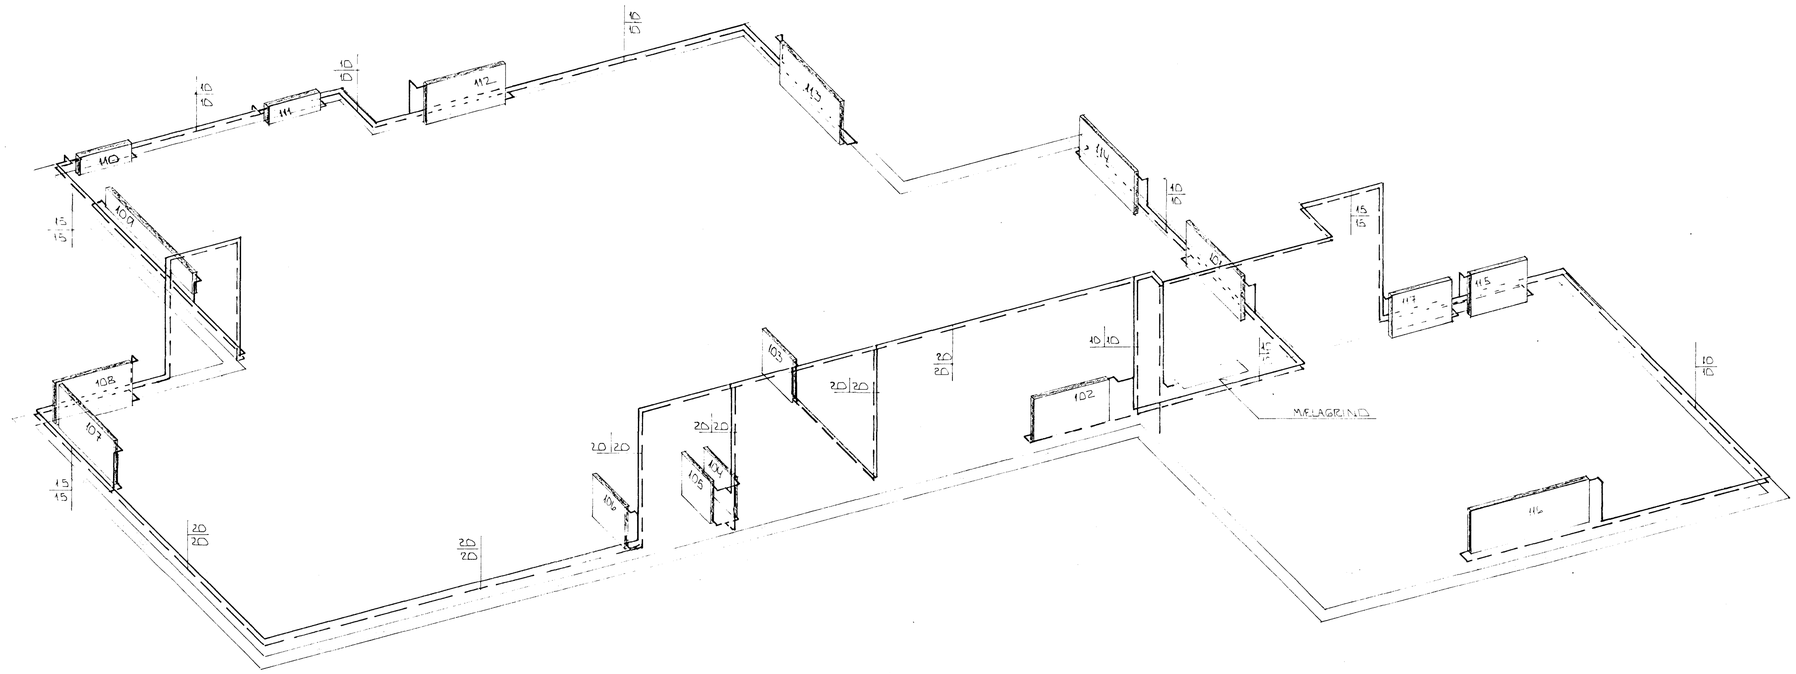

RÚMMYND HITALAGNA - 1:50

ALMENNAR SKÝRINGAR SJÁ BL. NR. 2-01.

HAFNARFJARÐARKAUPSTAÐUR
25. SEPT. 1986
BYGGINGAFULLTRÚINN

BR NR	DAGS	EÐLI BREYTINGAR	SIGN

LYNGBERG 25 HAFNARFIRÐI

RÚMMYND HITALAGNA

MÆLIKV. 1:50

DAGS JAN '86
HANNAÐ
TEIKNAÐ
VERK NR. 8536

SIGURÐUR ÞORLEIFSSON TÆKNIFRÆÐINGUR FÍ.T.F.I.
STRANDGÖTU 11 HAFNARFIRÐI SÍMI 54151

BLAÐ NR 2-03