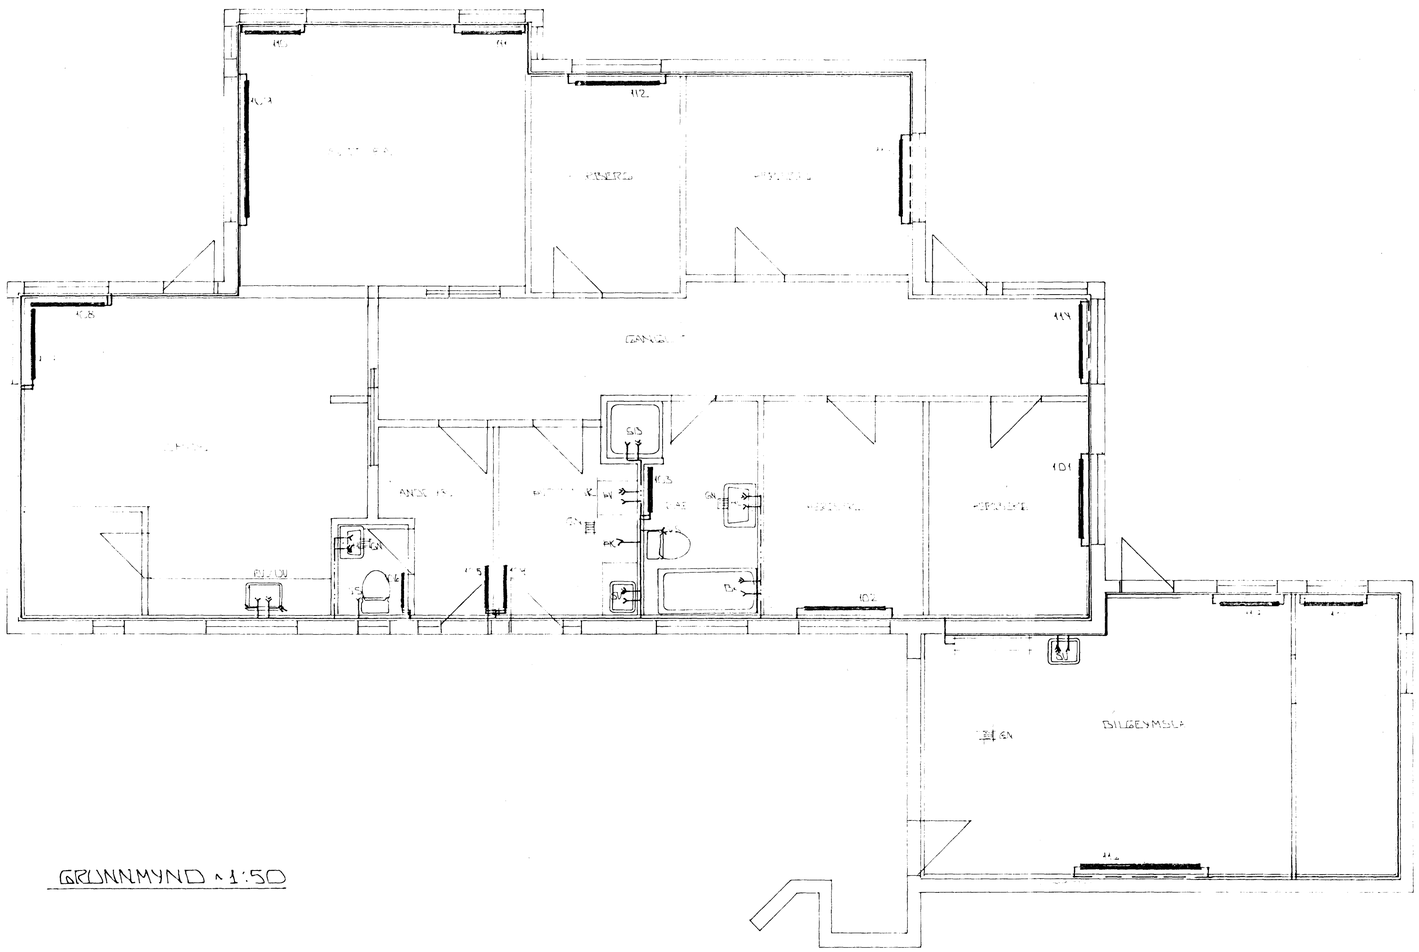

GRUNNMYND ~1:50

ALMENNAR SKÝRINGAR SJÁ BL. NR. 2-01.

HAFNARFJARÐARBÆR
25. sept. 1986
BYGGINGARFULLTRÚINN

LYNGBERG 25 HAFNARFIRÐI

HITA- VATNS OG FRÁRENNSLISLAGNIR

NÝBYGGING

8536

SIGURÐUR ÞORLEIFSSON

2-05