

## SKÝRINGAR.

### ALMENNT:

PÍPUSTÆRÐIR ERU Í MM, HÆÐARTÖLUR (KÓTAR) Í M OG ÖNNUR ÖNEFND MÁL ERU Í MM.

UPPGEFNAR STÆRÐIR Á PÍPUM ER INNRA ÞVERMÁL.  
UPPGEFNAR HÆÐARTÖLUR (KÓTAR) Á LÖGN ERU Í  
RENNSLISBOTNI (Þ.E. INNRI BOTNI Á RÖRI).

ALLAR MERKINGAR ERU SAMKV. ÍSLENSKUM STAÐLI ÍST 64.  
EFNI, FRÁGANGUR OG ÖLL VINNA SKAL VERA Í SAMRÆMI  
VIÐ REGLUGERÐIR OG ÍSLENSKAN STAÐAL.

ALLAR LAGNIR ÞARF AÐ TAKA ÚT AF BYGGINGAFULLTRÚA.

### FRÁRENNSLISLAGNIR:

#### LAGNIR Í GRUNNI:

LAGNIR Í GRUNNI SKULU VERA ÚR:

- PLASTI, STÍFU PVC SETT SAMAN MEÐ GÚMÍHRING Í MÚFFU EÐA SAMBÖNDU ÞEH.
- STEINSTEYPTUM PÍPUM SAMSETTUM MEÐ GÚMÍHRING EÐA HAMPPAKKAÐAR OG MÚRAÐAR.

GRAFA SKAL FYRIR LÖGNUM INNA GRUNNS Í ÞJAPPADA FYLLINGU.  
PÍPURNAR SKAL LEGGJA Í ÞJAPPADA UNDIRSTÖÐU (15 CM SANDLAG)  
ÞANNIG AÐ ÞÆR HVÍLI Á BELGUM EY EKKI MÚFFUM.  
UMHVERFIS LÖGN KOMI 15 - 20 CM SANDLAG.

#### LAGNIR INNAHÚSS:

LAGNIR SKULU VERA ÚR VIÐURKENNDU PLASTI TIL NOTKUNAR  
INNAHÚSS (T.D. POLYPROPYLEN).  
LAGNIR SKAL EINANGRA MEÐ 20 MM GLERULLAMOTTUM  
OG VEFJA MEÐ SÍALPAPPA EÐA PLASTDÚK.  
FESTA SKAL LAGNIR MEÐ 1,2 M MILLIBILI.

### NEYSLUVATNSLAGNIR:

HEIMÆDAPÍPA FYRIR KALT VATN SKAL VERA ÚR PLASTI, ÞEH.  
PÍPUR FYRIR HEITT OG KALT NEYSLUVATN INNAHÚSS, SKULU  
VERA GALYANHÚÐAÐAR JÄRNPÍPUR MEÐ SKRÚFUÐUM TENGISTYKKJUM.

EINANGRA SKAL PÍPUR MEÐ 20 MM GLERULLARHÓLKUM OG  
VEFJA SÍÐAN MEÐ SÍALPAPPA EÐA PLASTDÚK.

FESTA SKAL LAGNIR MEÐ 1,2 M MILLIBILI.

ALLAR TENGINGAR VIÐ HREINLÆTISTÆKI ERU 15 MM.


### HITALAGNIR:

HITAKERFI MIÐAST VIÐ AÐ EINANGRAÐ SÉ SAMKV.  
BYGGINGAREGLUGERÐ.


PÍPUR SKULU VERA SVARTAR JÄRNPÍPUR MEÐ SKRÚFUÐUM  
TENGISTYKKJUM.

EINANGRA SKAL PÍPUR MEÐ 20 MM GLERULLARHÓLKUM OG  
VEFJA SÍÐAN MEÐ SÍALPAPPA EÐA PLASTDÚK.

FESTA SKAL LAGNIR MEÐ 1,2 M MILLIBILI.

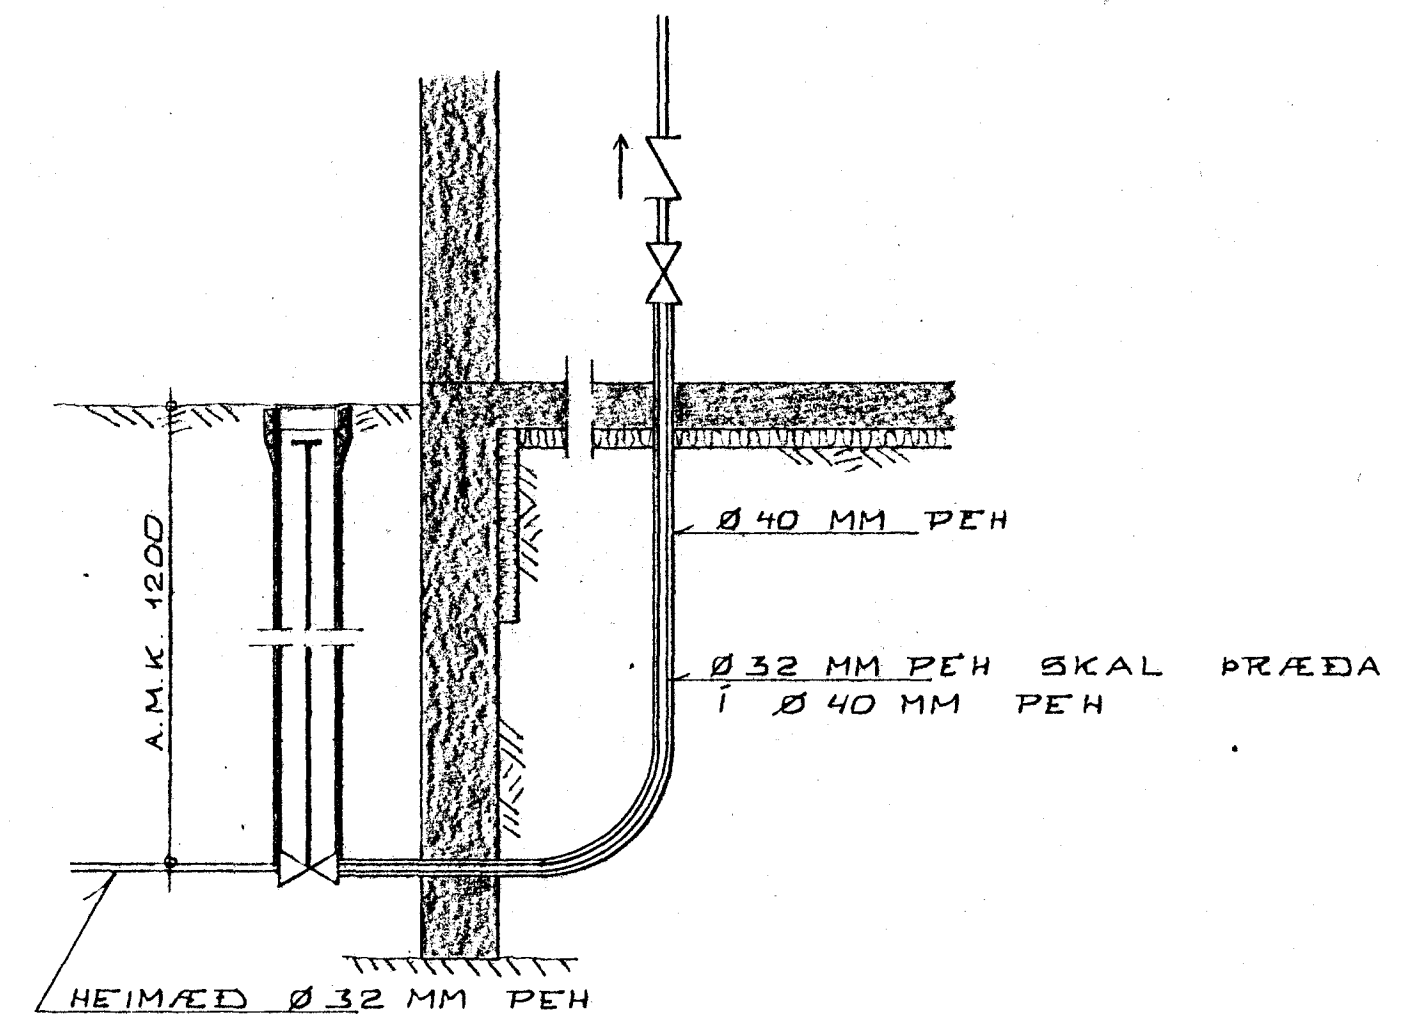

INNTAK VATNSVEITU

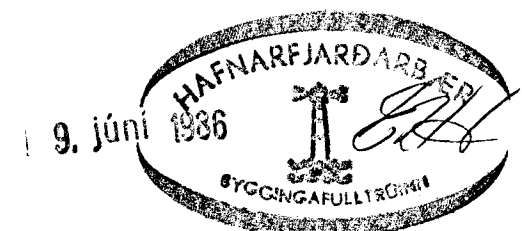

KRISTJÁN KNÚTSSON  
TÆKNIRÆÐIUGUR FTFÍ 9. 651647

LYNGBERG 27 HAFNARFIRÐI	DAGS MAÍ 86 MKV
ALMENNAR SKÝRINGAR.	BL 1 AF
HITA- OG HREINLÆTISLAGNIR.	VERK 8510-02