


Sambútt á fundi byggingar-
nefndar nr. 5/8 1986
BYGGINGARULLTÖÐIN
I HAFNARFIRÐI
Kristján Knútsson

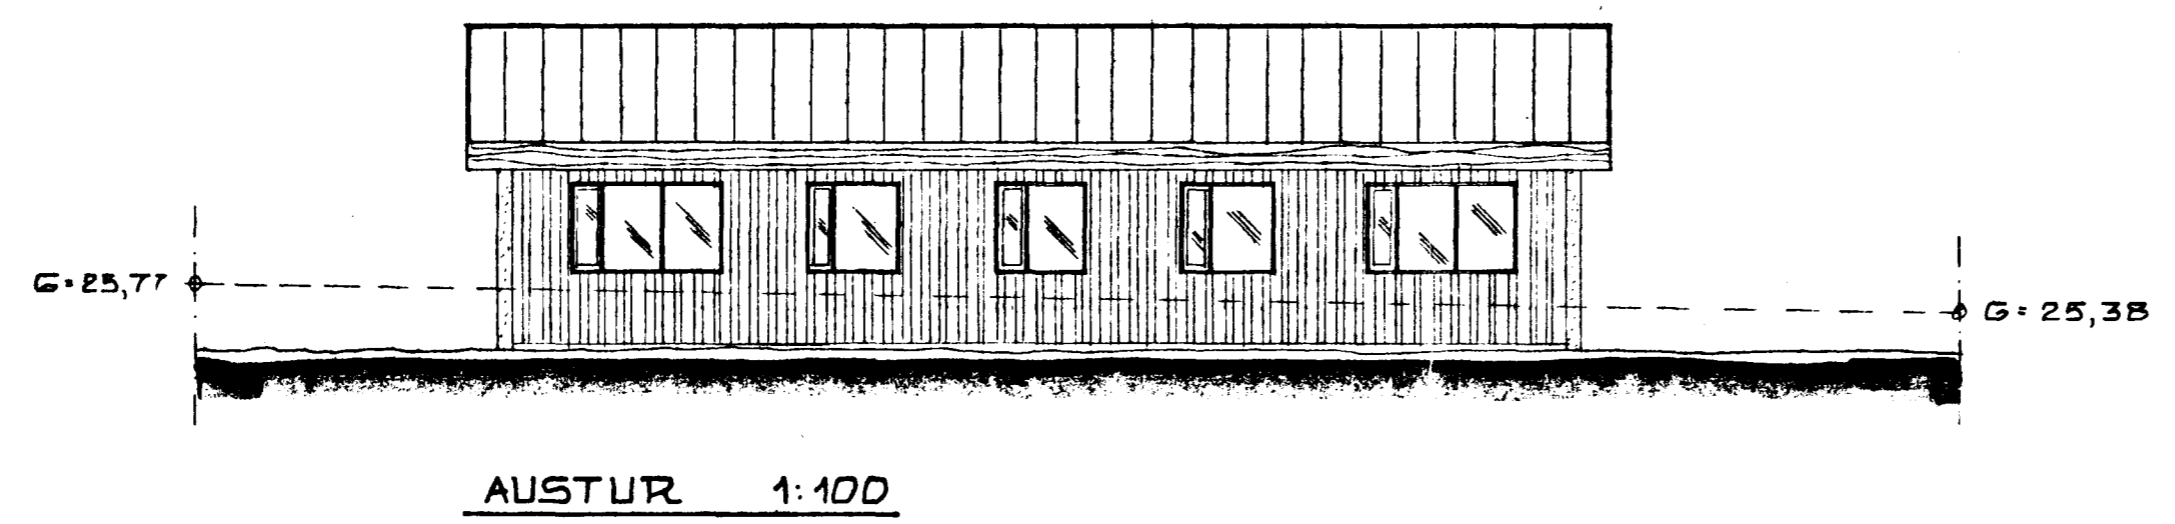

ÍBÚÐ: 136.6 M²
 BÍLGEYMSLA: 35.0 " 602 M²
 LÖÐ: 631.3 M²

KRISTJÁN KNÚTSSON TÆKNIFRÆÐINGUR FTFÍ	
LYNGBERG NR. 27 HAFNARFIRÐI	DAGSFEBR. 86 MKV 1:100
ÚTLIT	BL. 3 AF VERK 8510-01 HANNAÐ: B.Ø./K.K.