




Sambúkt á fundi bygginga-
nefndar þ. 5/3. 1986
BYGGINGAVALTRÚNN
Í HAFNARFIRDI
Eirbjörg Eiríksdóttir

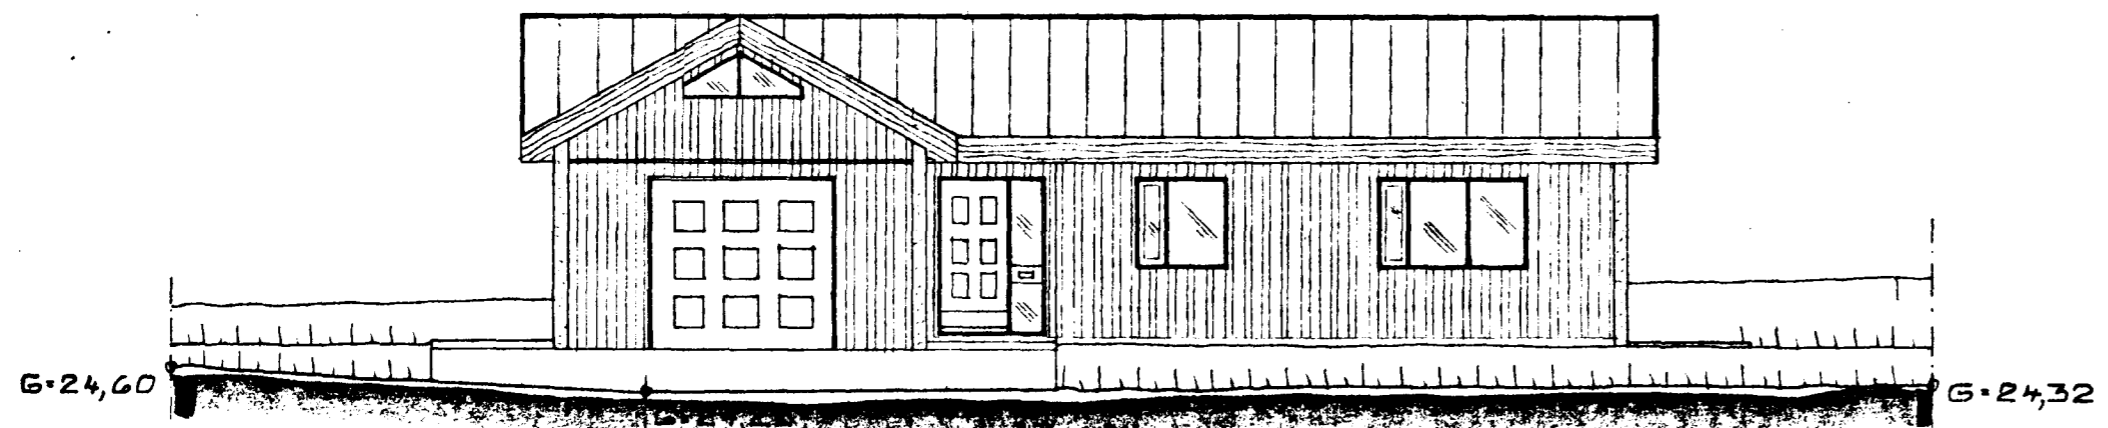

VESTUR 1:100

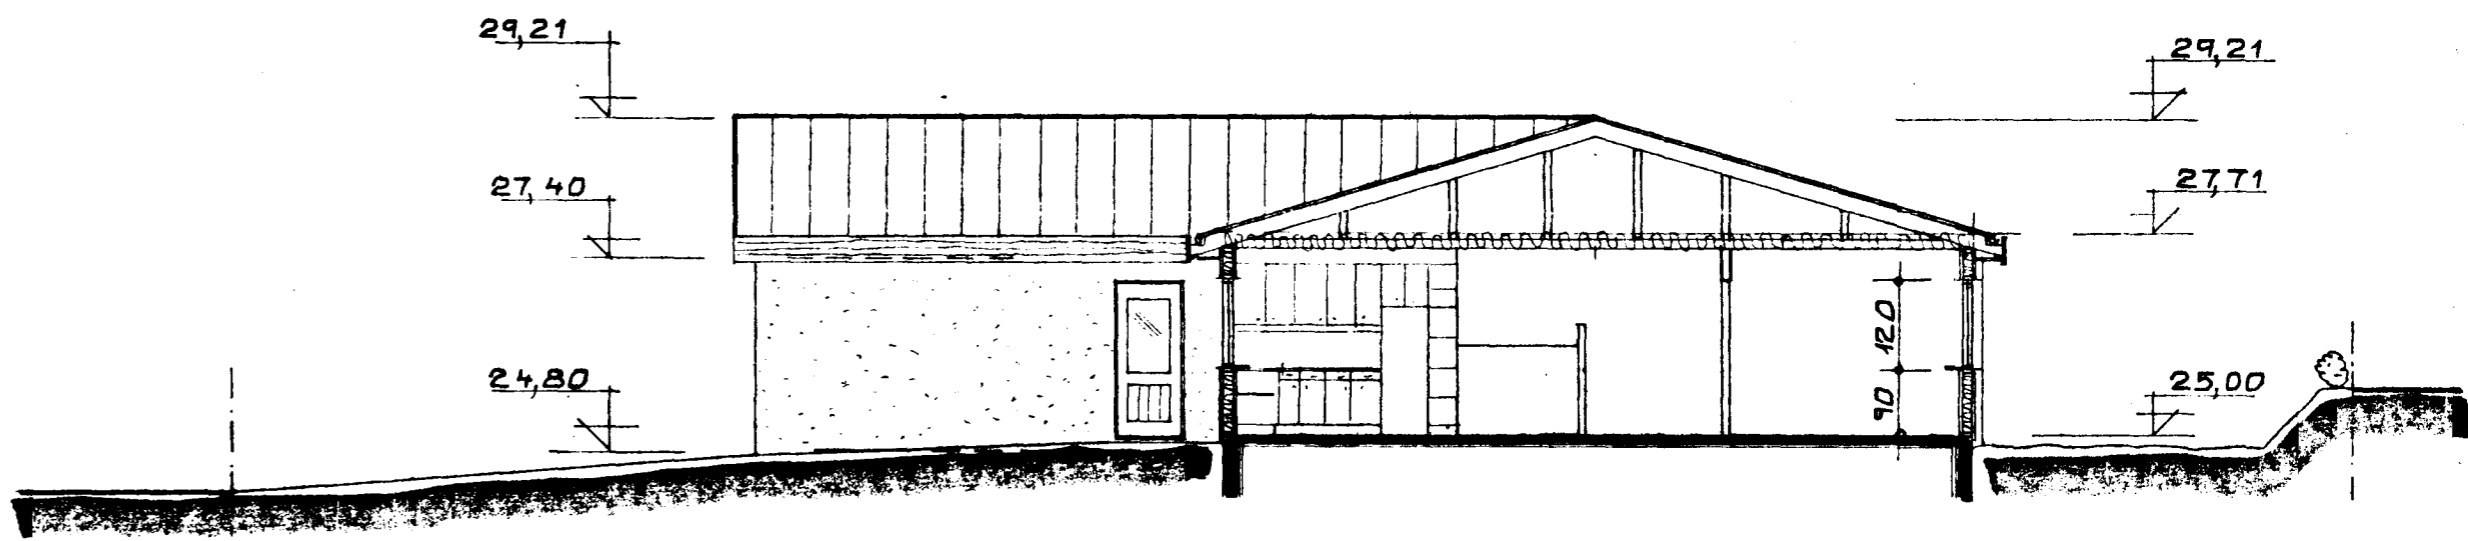

SNJÐ A-A 1:100

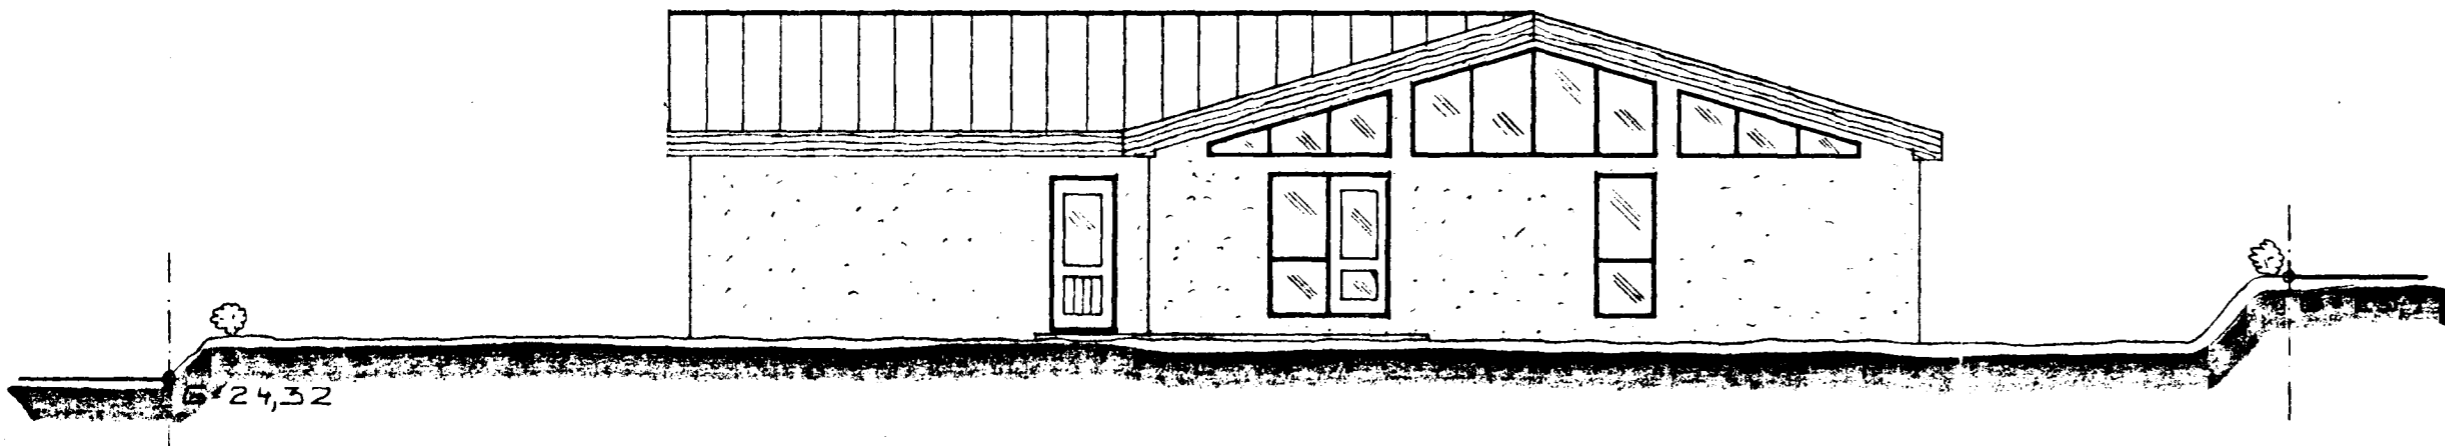

SIÐUR 1:100

KRISTJÁN KNÚTSSON TAKMIÐFRÆÐINGUR FTFÍ	
LYUGBERG UR. 27 HAFNARFIRDI	DAGS FEBR. 86 MKV 1:100
ÚTLIT OG SNJÐ	BL 2 AF VERK B510-01 HANNAÐ: B.J./K.K.