



Serfrjálit á fundi byggingar-  
nefndar h. 5/3 1986  
BYGGINGARULLTRÚN  
Í HAFNARFIRÐI  
*Stjórn Stúdíó*

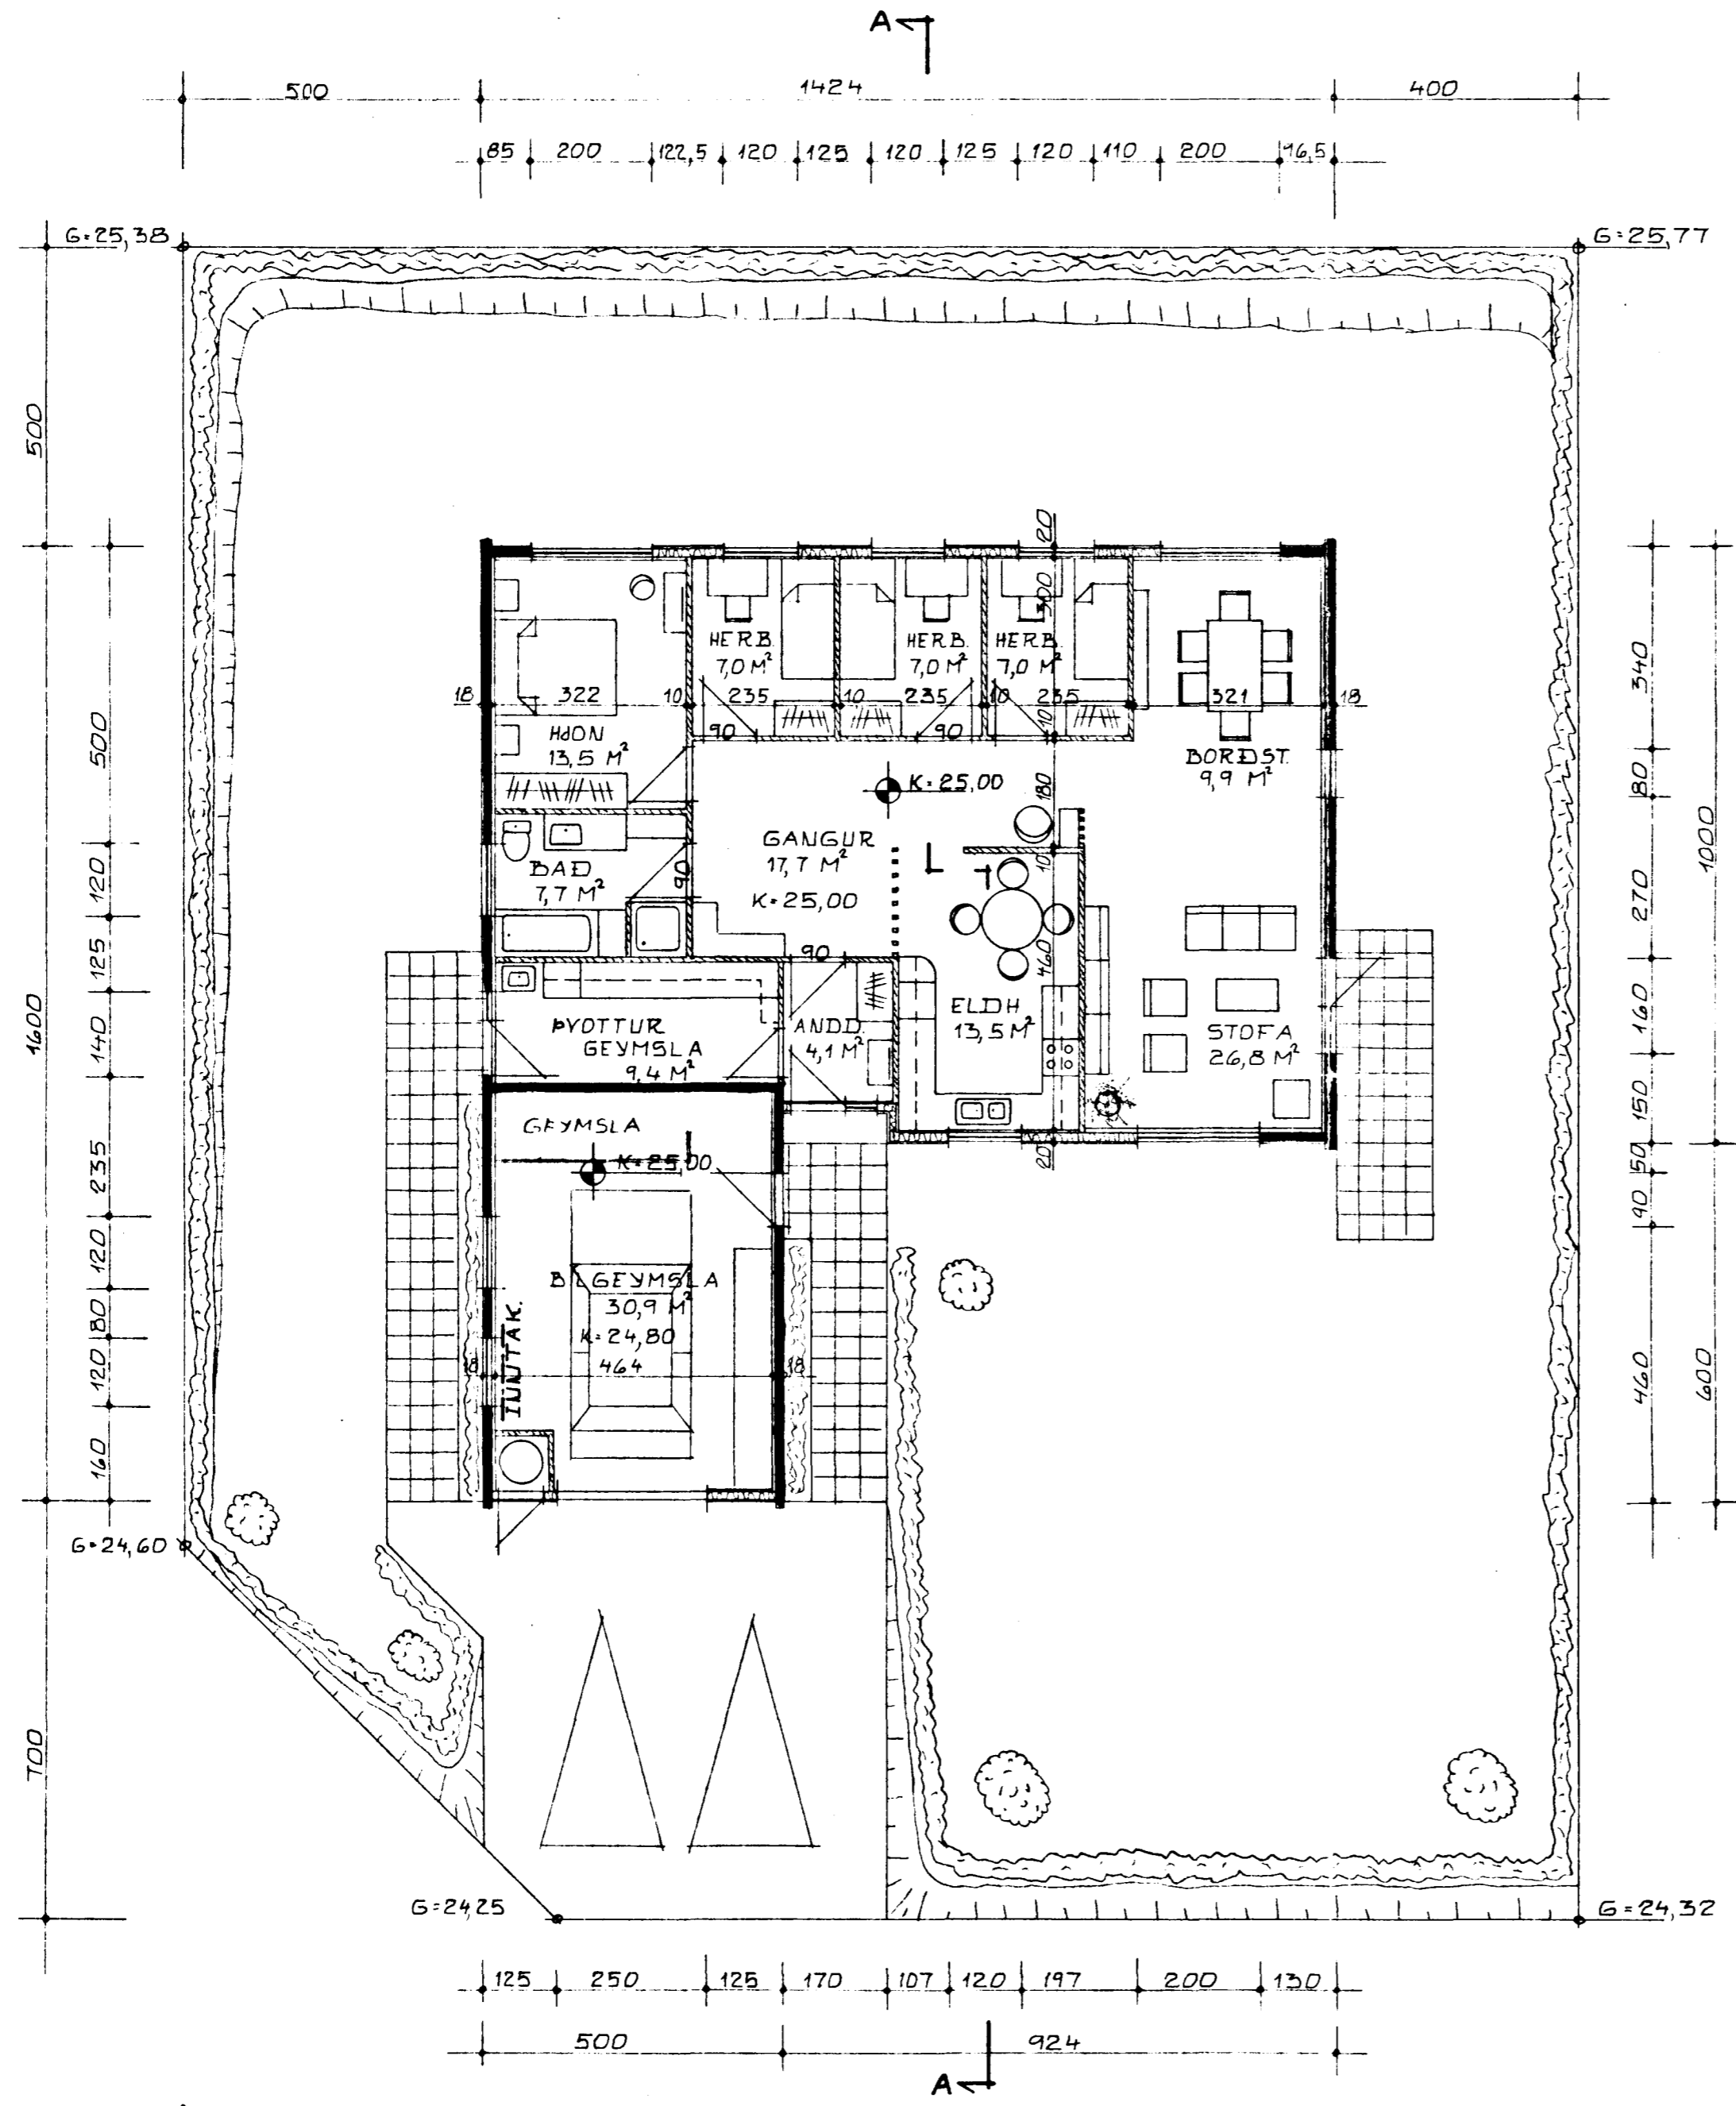

GRUNNMÝND 1:100

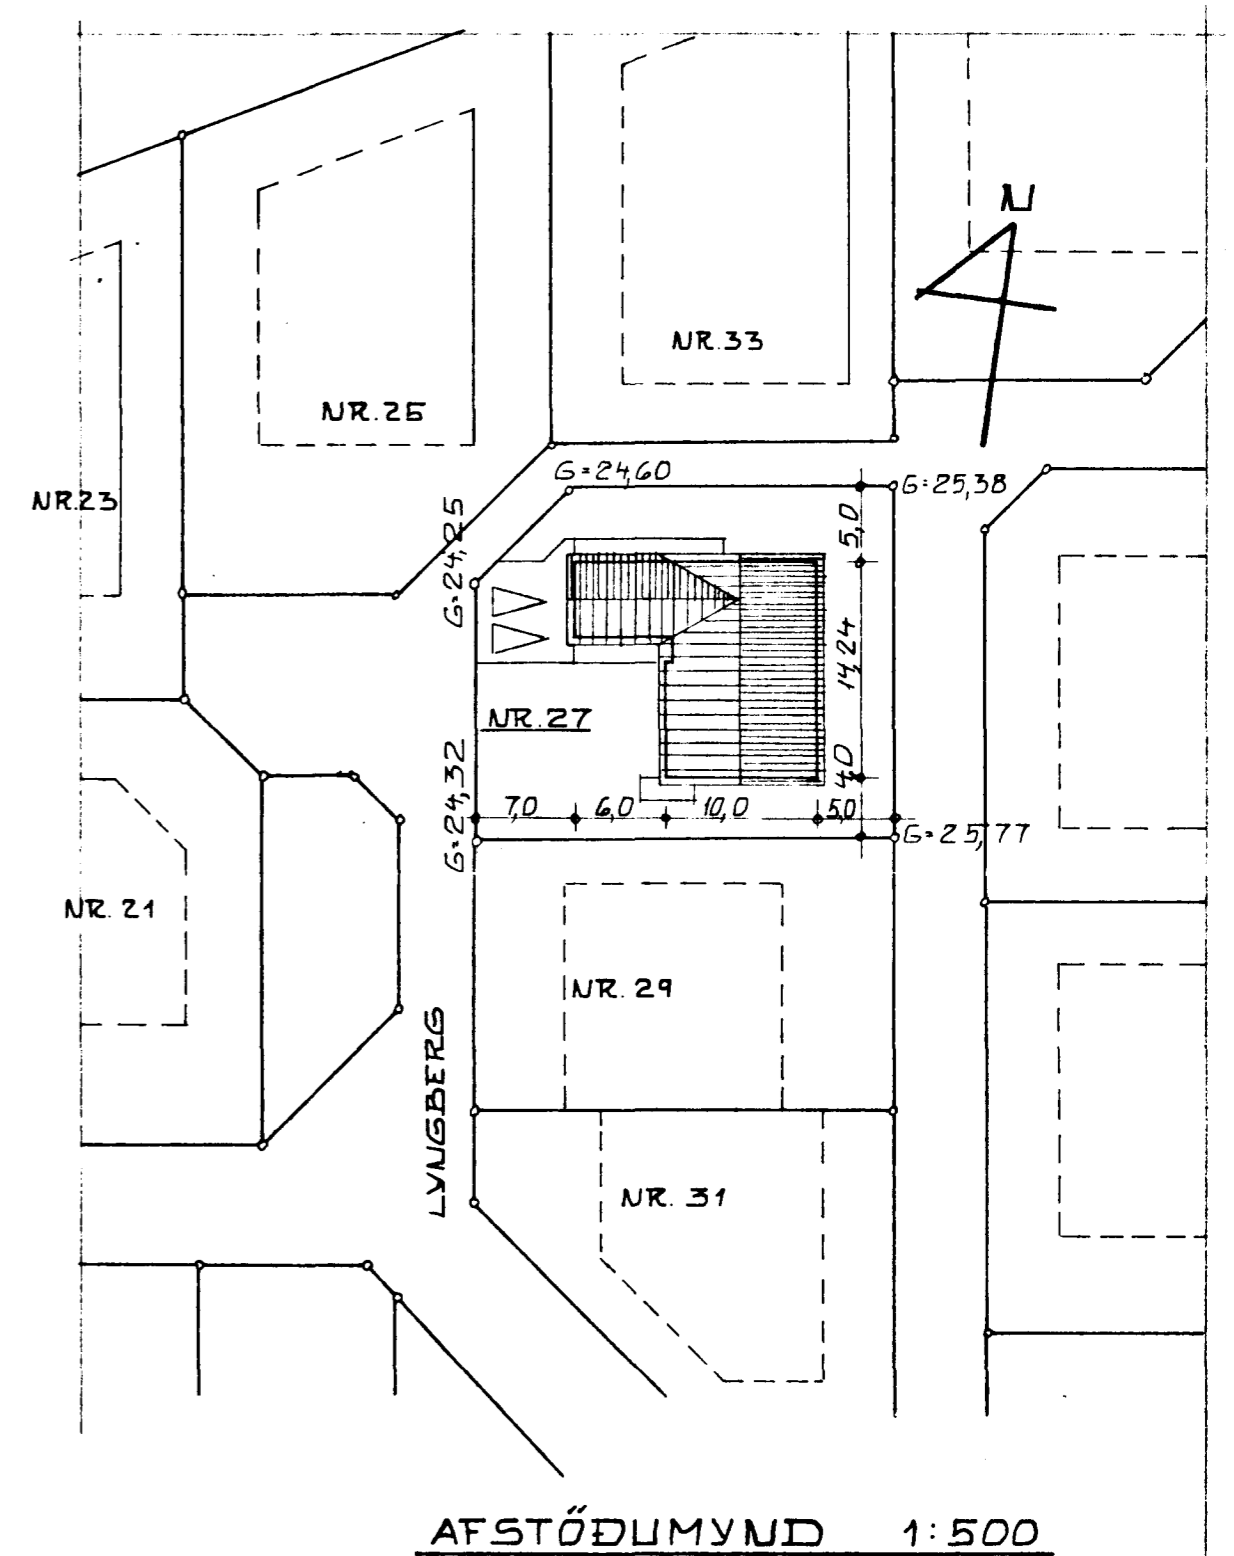

AFSTÖÐUMÝND 1:500

KRISTJÁN KNÚTSSON TÆKNIFRÆÐINGUR FTÍ	
LYNGBERG NR. 27 HAFNARFIRÐI.	DAGS FEBR 86 MKV 1:100
GRUNNMÝND OG AFSTÖÐUMÝND.	BL 1 AF VERK 8510-01 HANNAÐ BJ/KK