



Samþykkt á fundi bygginga-
nefndar þ. 6 / 8 1987
BYGGINGAÞULLTRÚINN
HAFNARFIRÐI
F.M. *[Signature]*

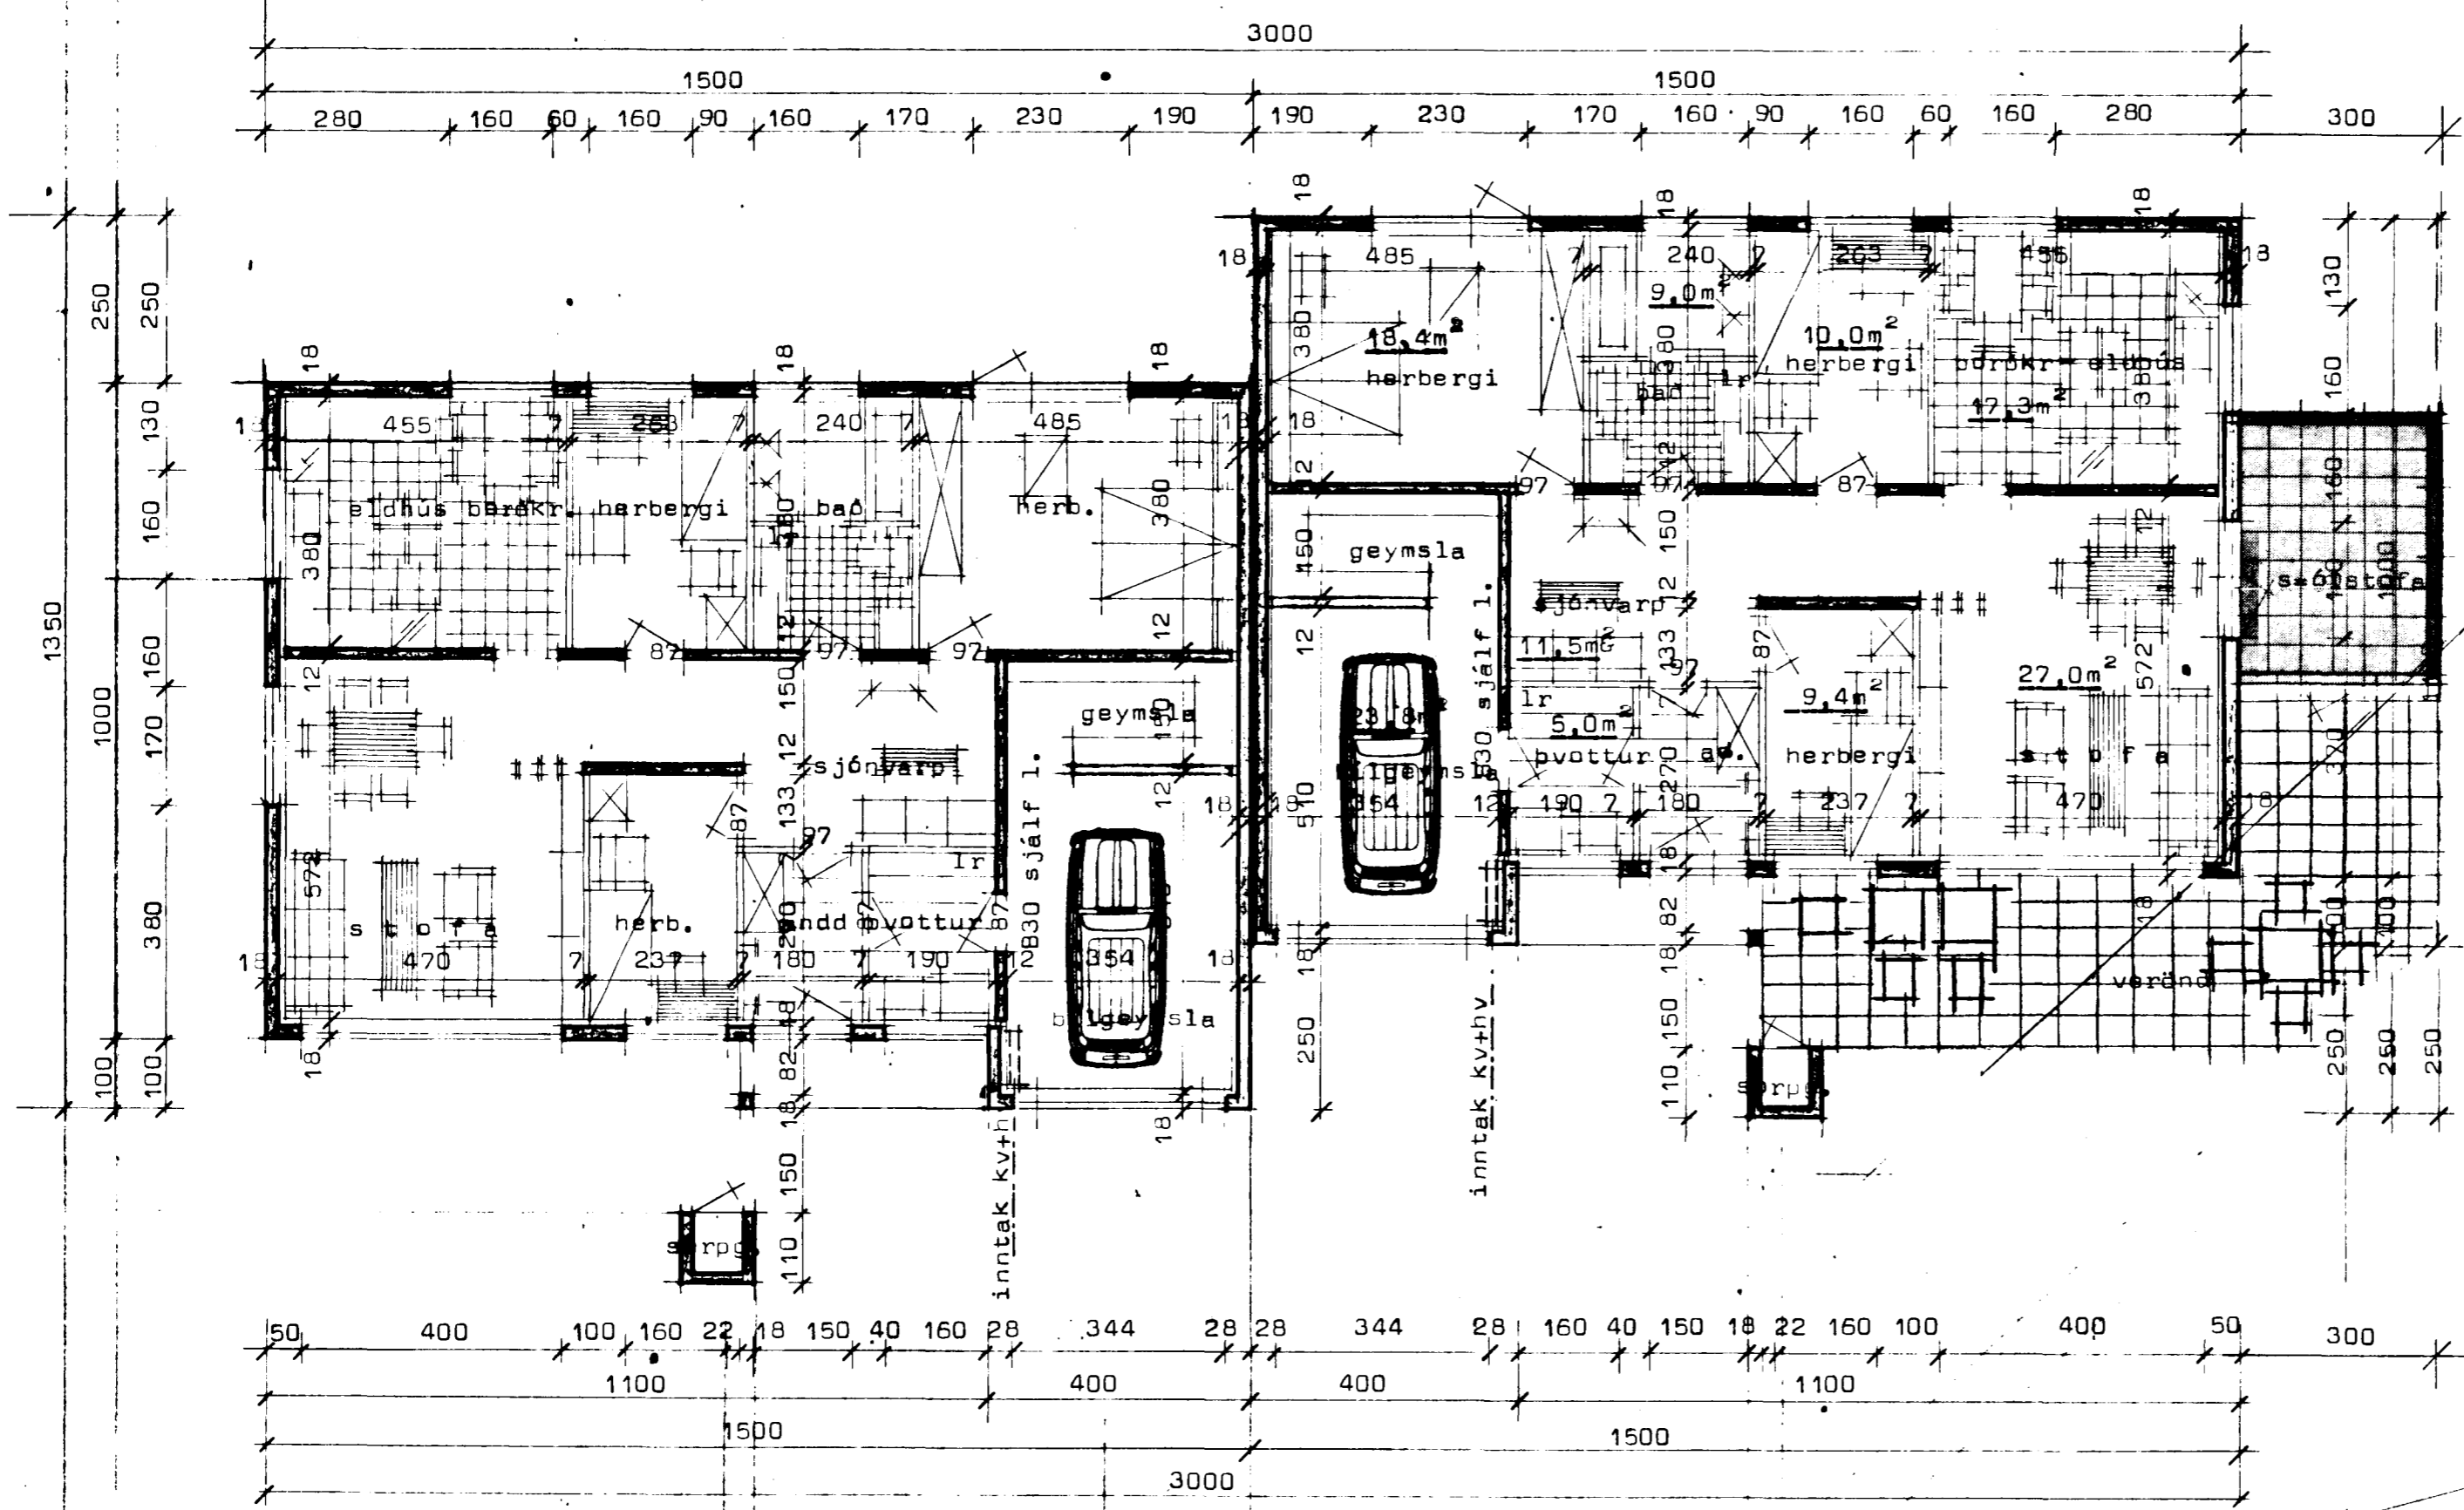

Flatarmál sólstofu 12,00m²
Rúmmál sólstofu 29,0m³

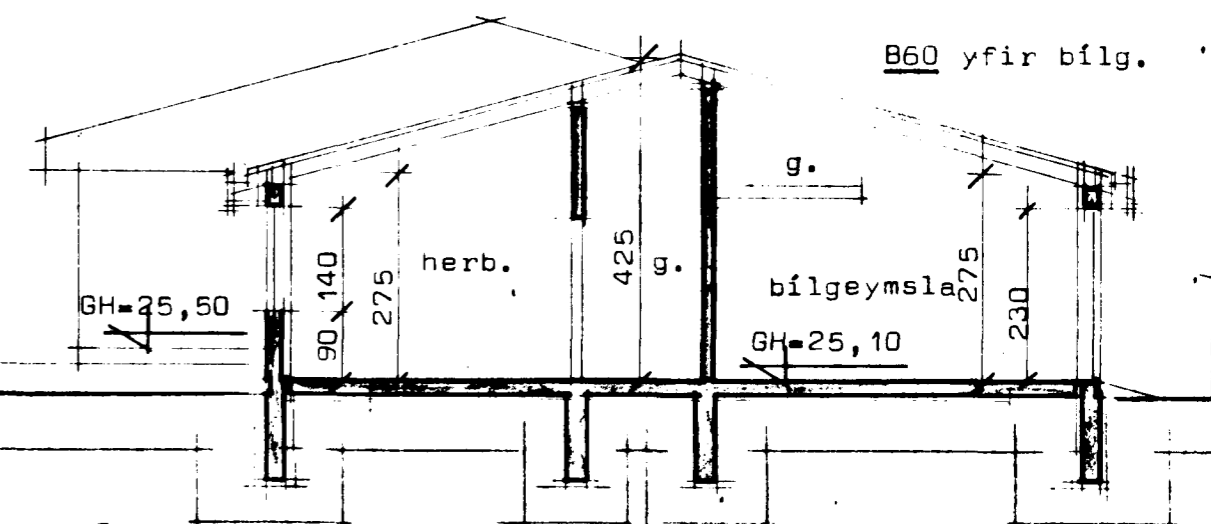

Sneiðing A-A

STAÐALHÚS

TEIKNISTOFA SÍÐUMÚLA 31 SÍMI 8314I

VERKEFNI	DAGS. 1985	VERK NR
Grunnmynd og sneiðing	MKV. 1:100	85-15
Lyngberg 29-31 Hafnarfirði	BR. júlí 1986	
	BLAD NR 1,01	

[Signature]
SIGURDUR GUDMUNDSSON SIGURDUR P. KRISTJÁNSSON FTÍ