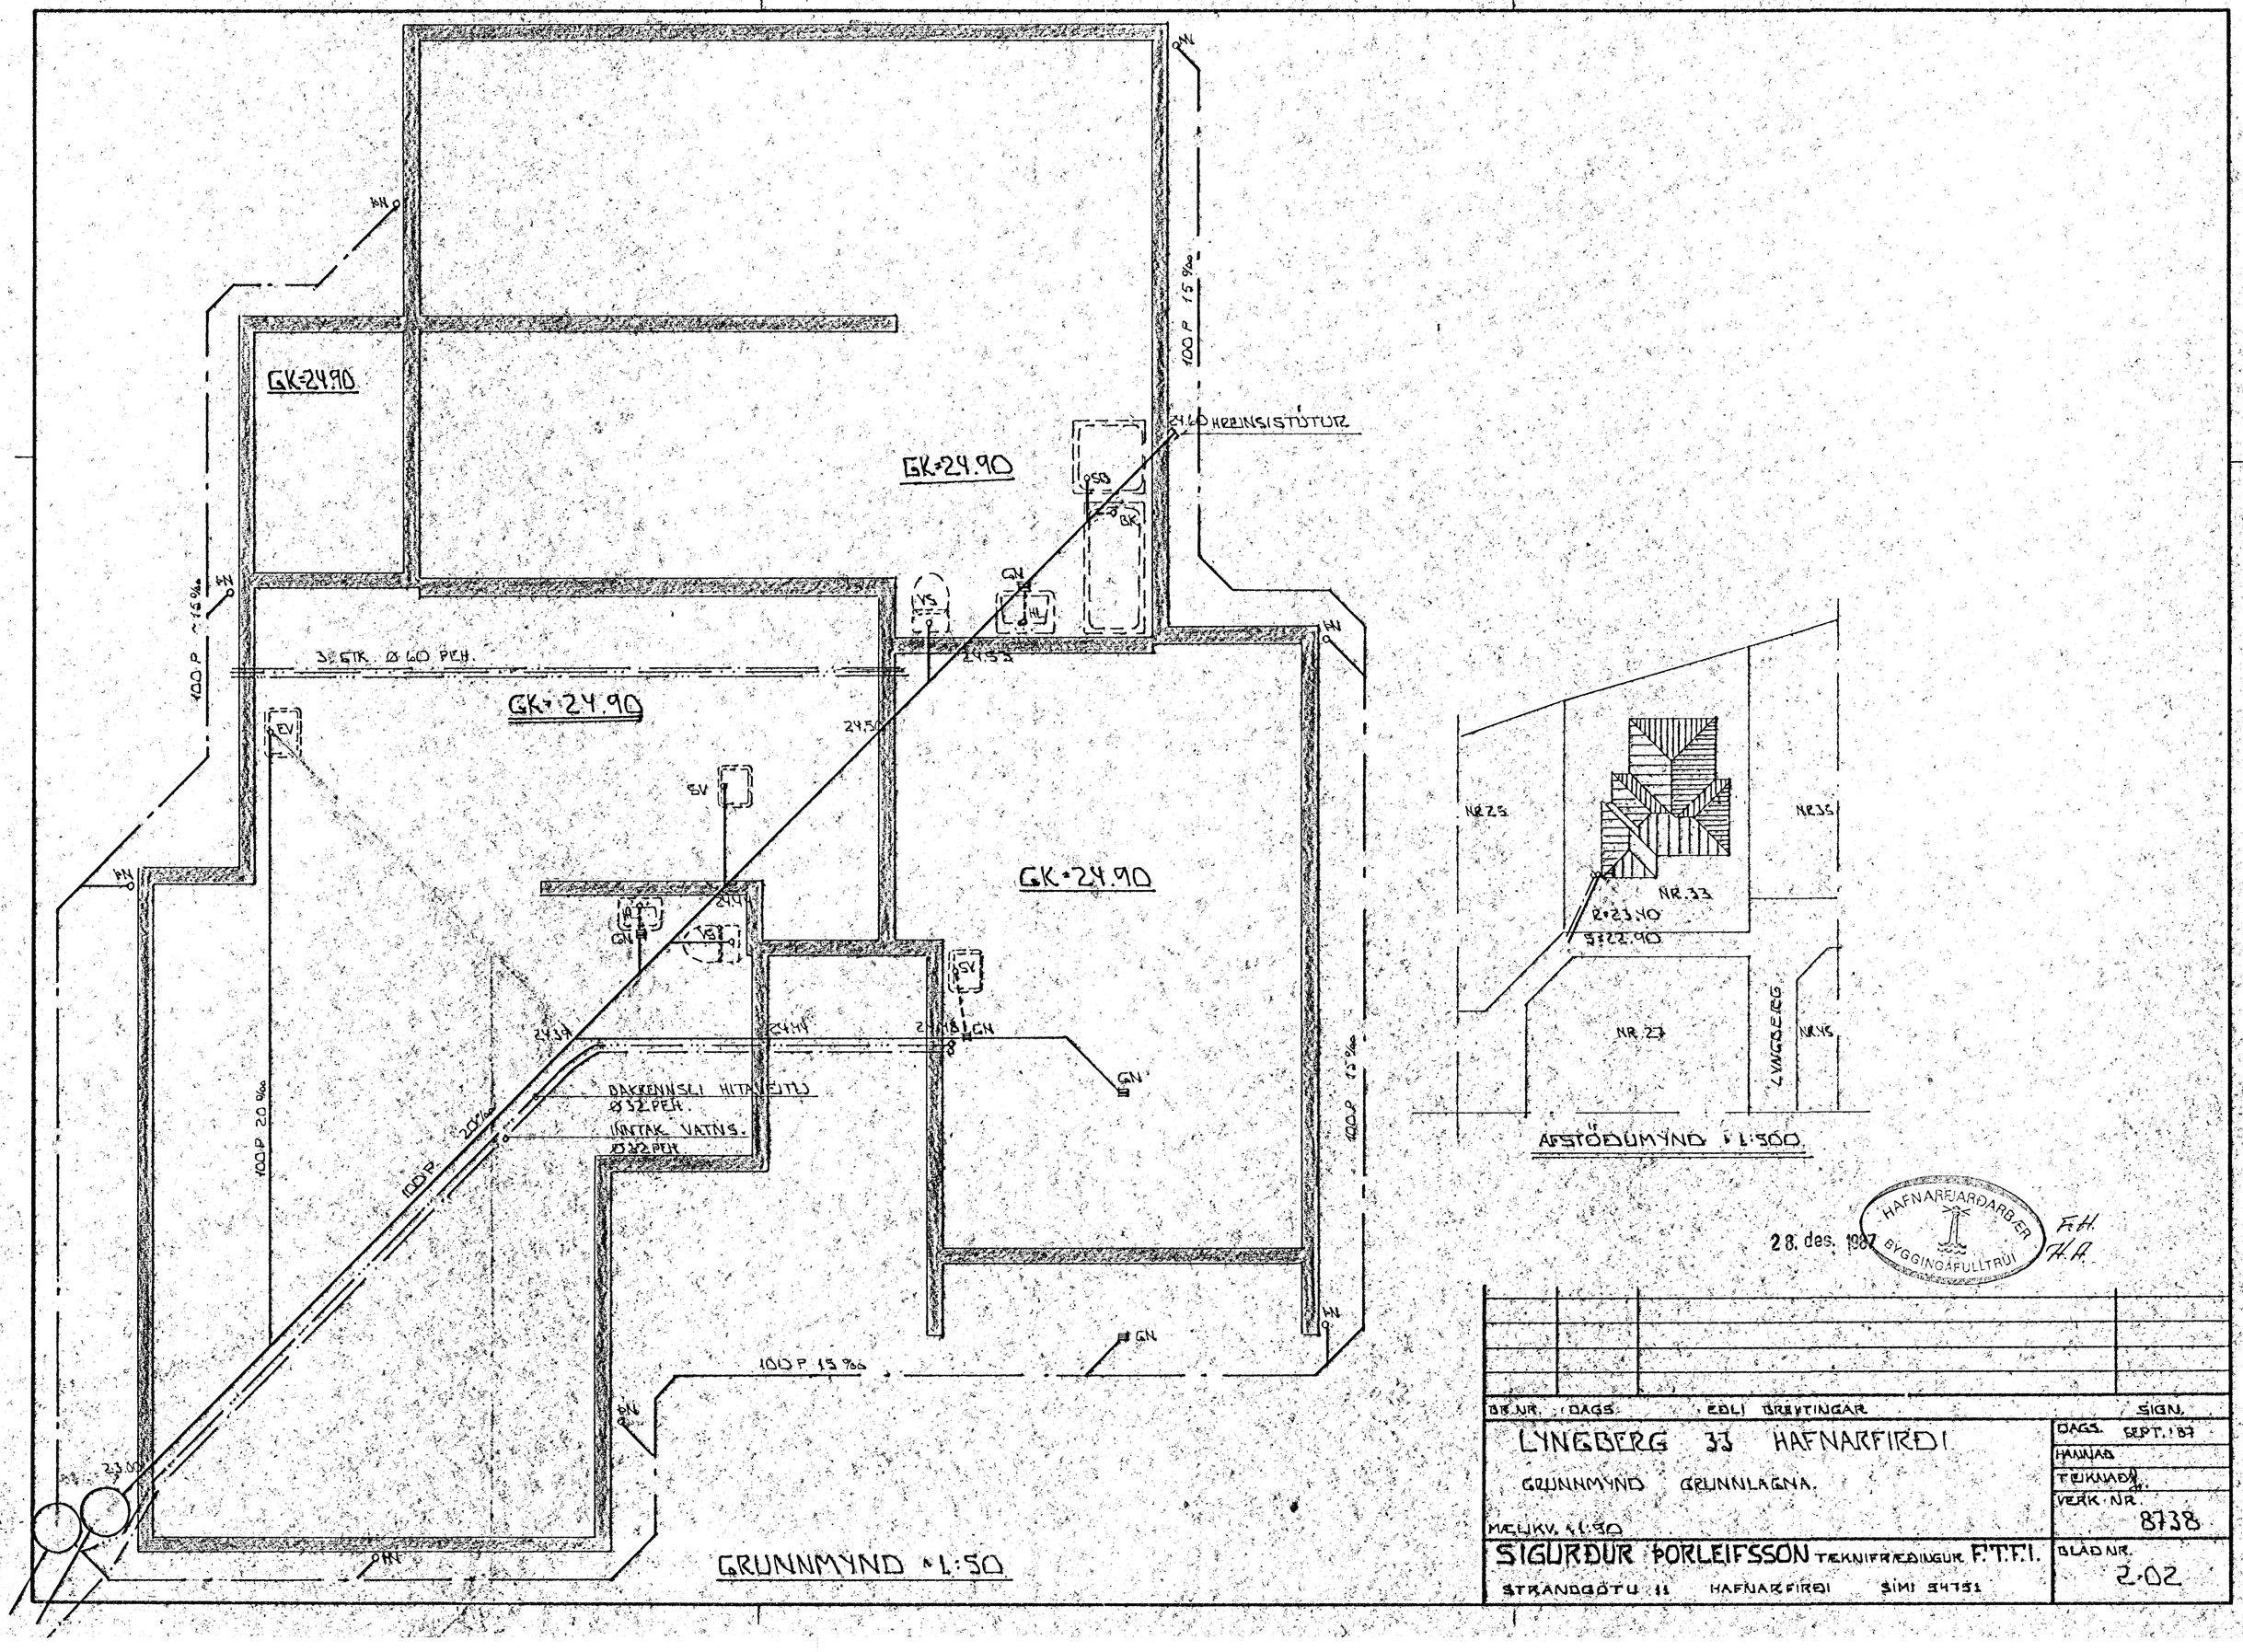
GK=24.90
GK=24.90
GK=24.90
GK=24.90
24.60 HREINSISTÚTUR
3 STK. Ø 60 PEH.
100 P ~15 ‰
100 P 15 ‰
100 P 20 ‰
100 P 15 ‰
100 P 20 ‰
100 P 15 ‰
BAKRENNSLI HITAVEITU Ø32 PEH.
INNTAK VATNS. Ø32 PEH.
GRUNNMYND 1:50
NR 25
NR 35
NR 33
R=23.40
S=22.90
NR 27
LYNGBERG
NR 45
AFSTÖÐUMYND 1:500
28. des. 1987
HAFNARFJARÐARBÆR BYGGINGAFULLTRÚI
F.H.
H.A.
BR.NR. DAGS. EÐLI BREYTINGAR SIGN.
LYNGBERG 33 HAFNARFIRÐI
GRUNNMYND GRUNNLAGNA.
MÆLIKV. 1:50
SIGURÐUR ÞORLEIFSSON TÆKNIFRÆÐINGUR F.T.F.I.
STRANDGÖTU 11 HAFNARFIRÐI SÍMI 54751
DAGS. SEPT. '87
HANNAÐ
TEIKNAÐ
VERK NR. 8738
BLAÐ NR. 2.02