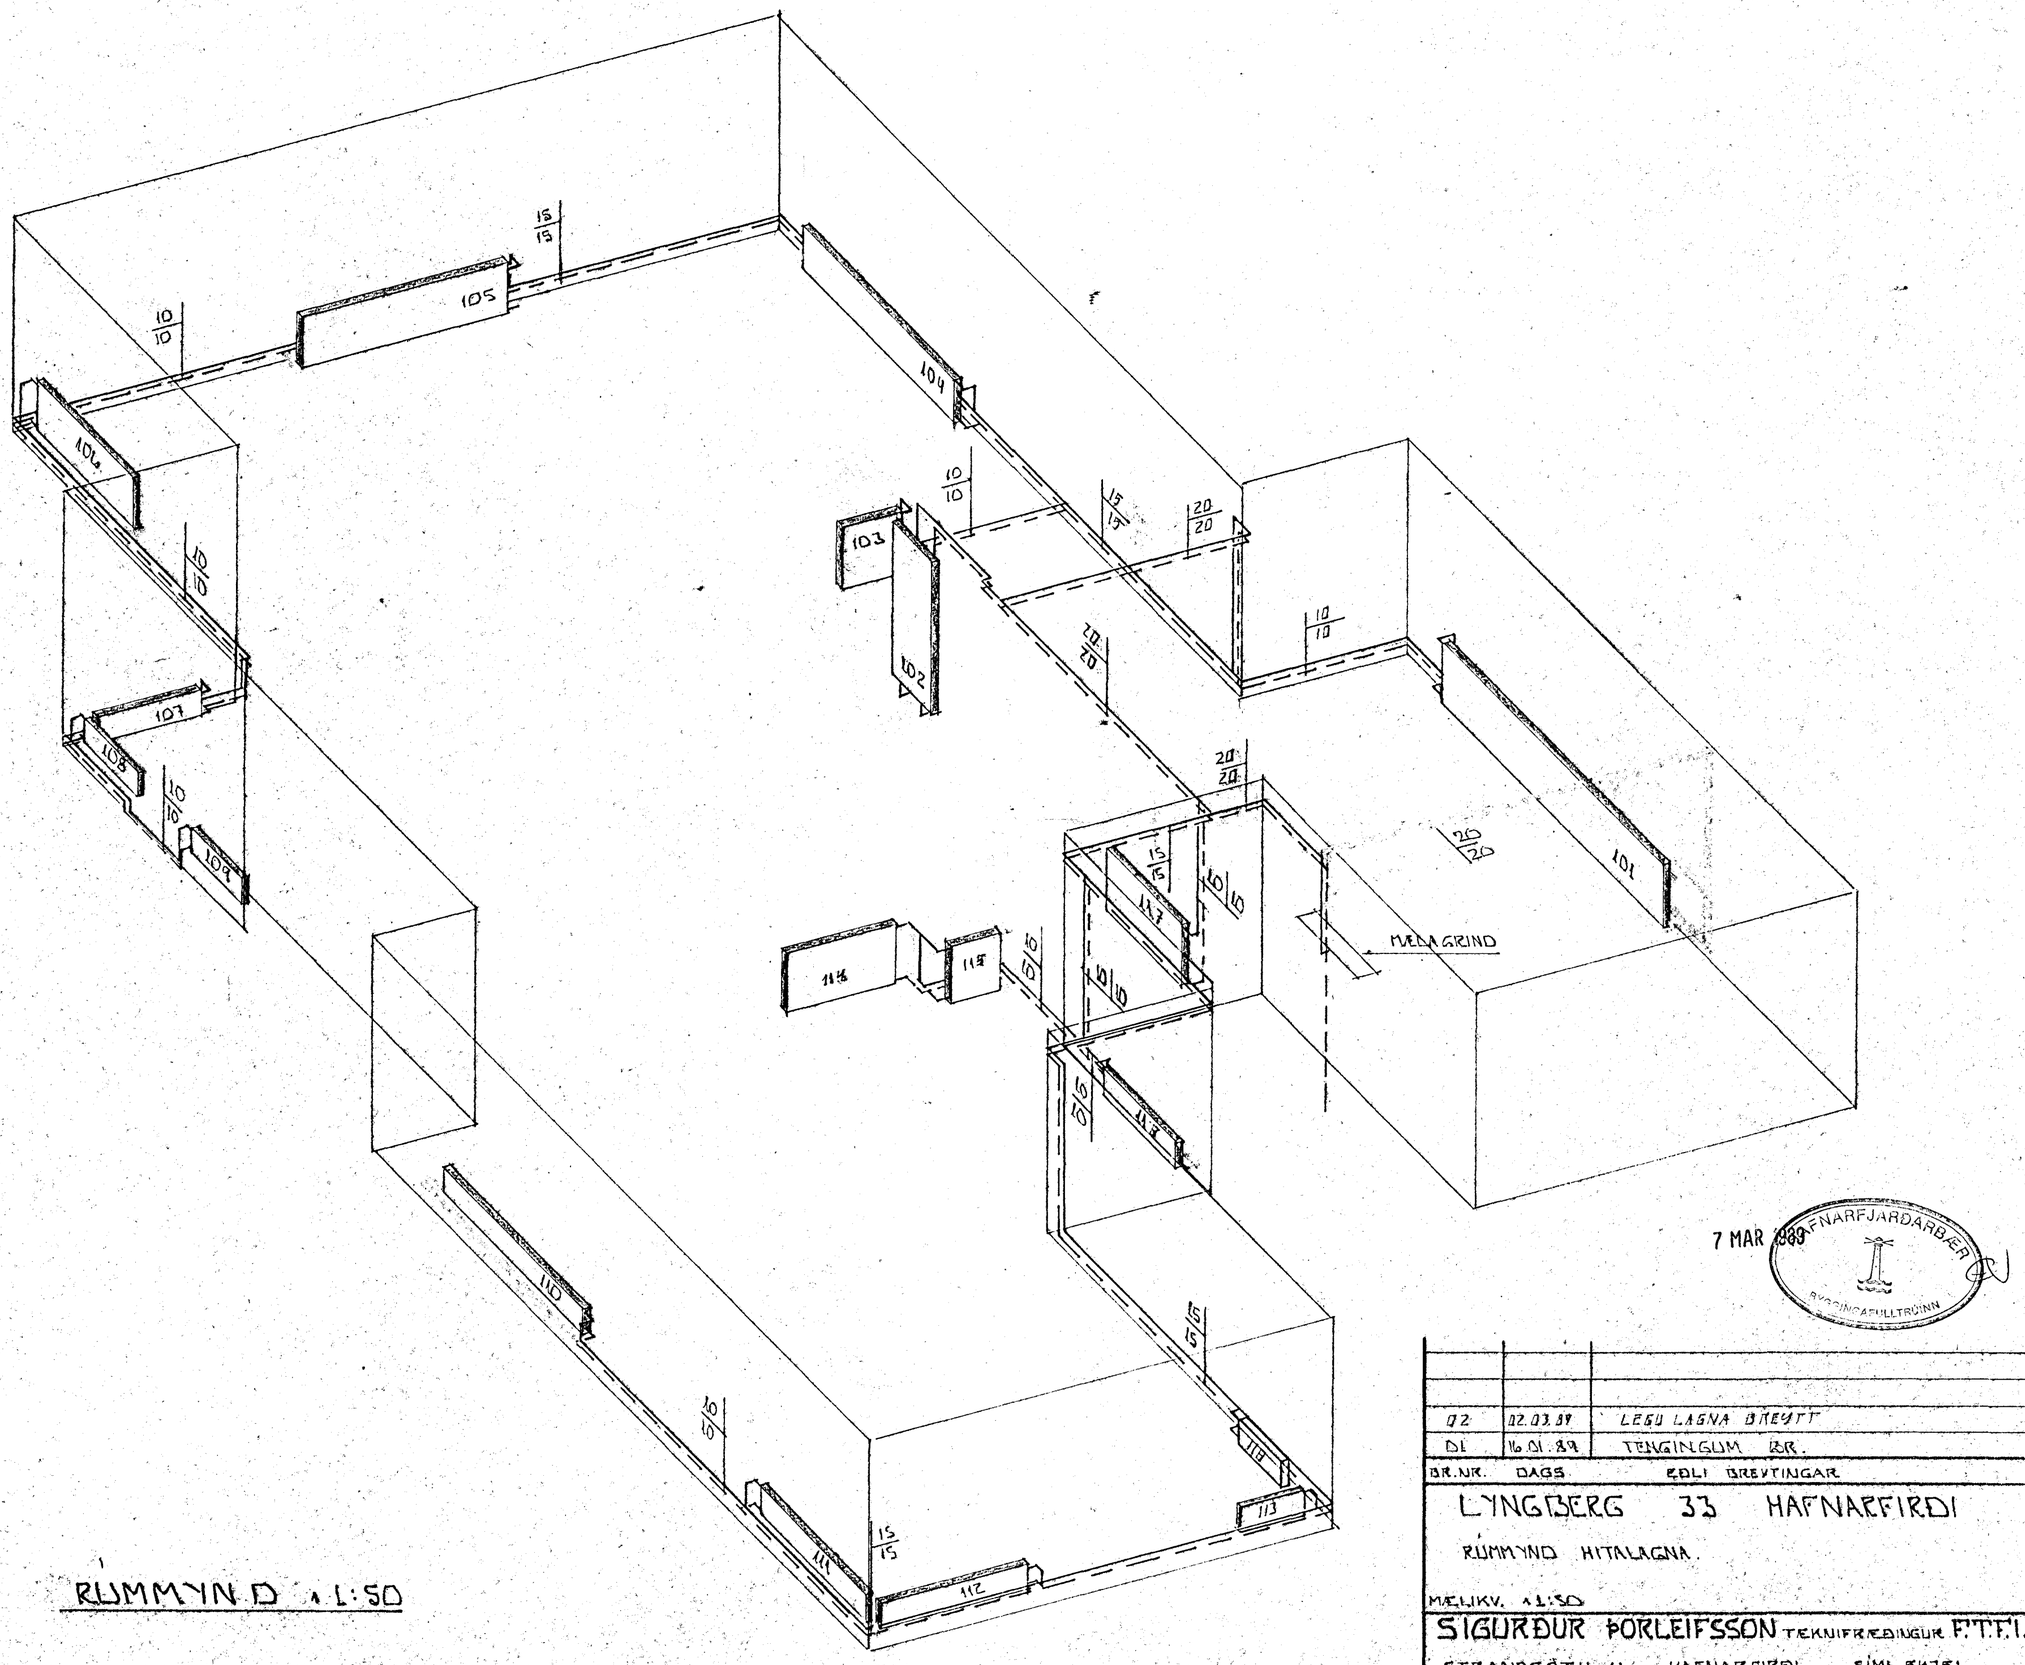

RUMMYND Á L:50

7 MAR 1989 HAFNARFJARÐARBÆR BYGGINGAFULLTRÚINN

02	02.03.89	LEGU LAGNA BREYTT	
01	16.01.89	TENGINGUM BR.	
BR.NR.	DAGS.	EÐLI BREYTINGAR	SIGN.

LYNGBERG 33 HAFNARFIRÐI

RÚMMYND HITALAGNA.

MÆLIKV. Á L:50

DAGS. ÁGÚST '88

HANNAÐ

TEIKNAÐ

VERK NR. 8738

BLAÐ NR. 2-04

SIGURÐUR ÞORLEIFSSON TEKNIFRÆÐINGUR F.T.F.Í.

STRANDGÖTU 11 HAFNARFIRÐI SÍMI 54751