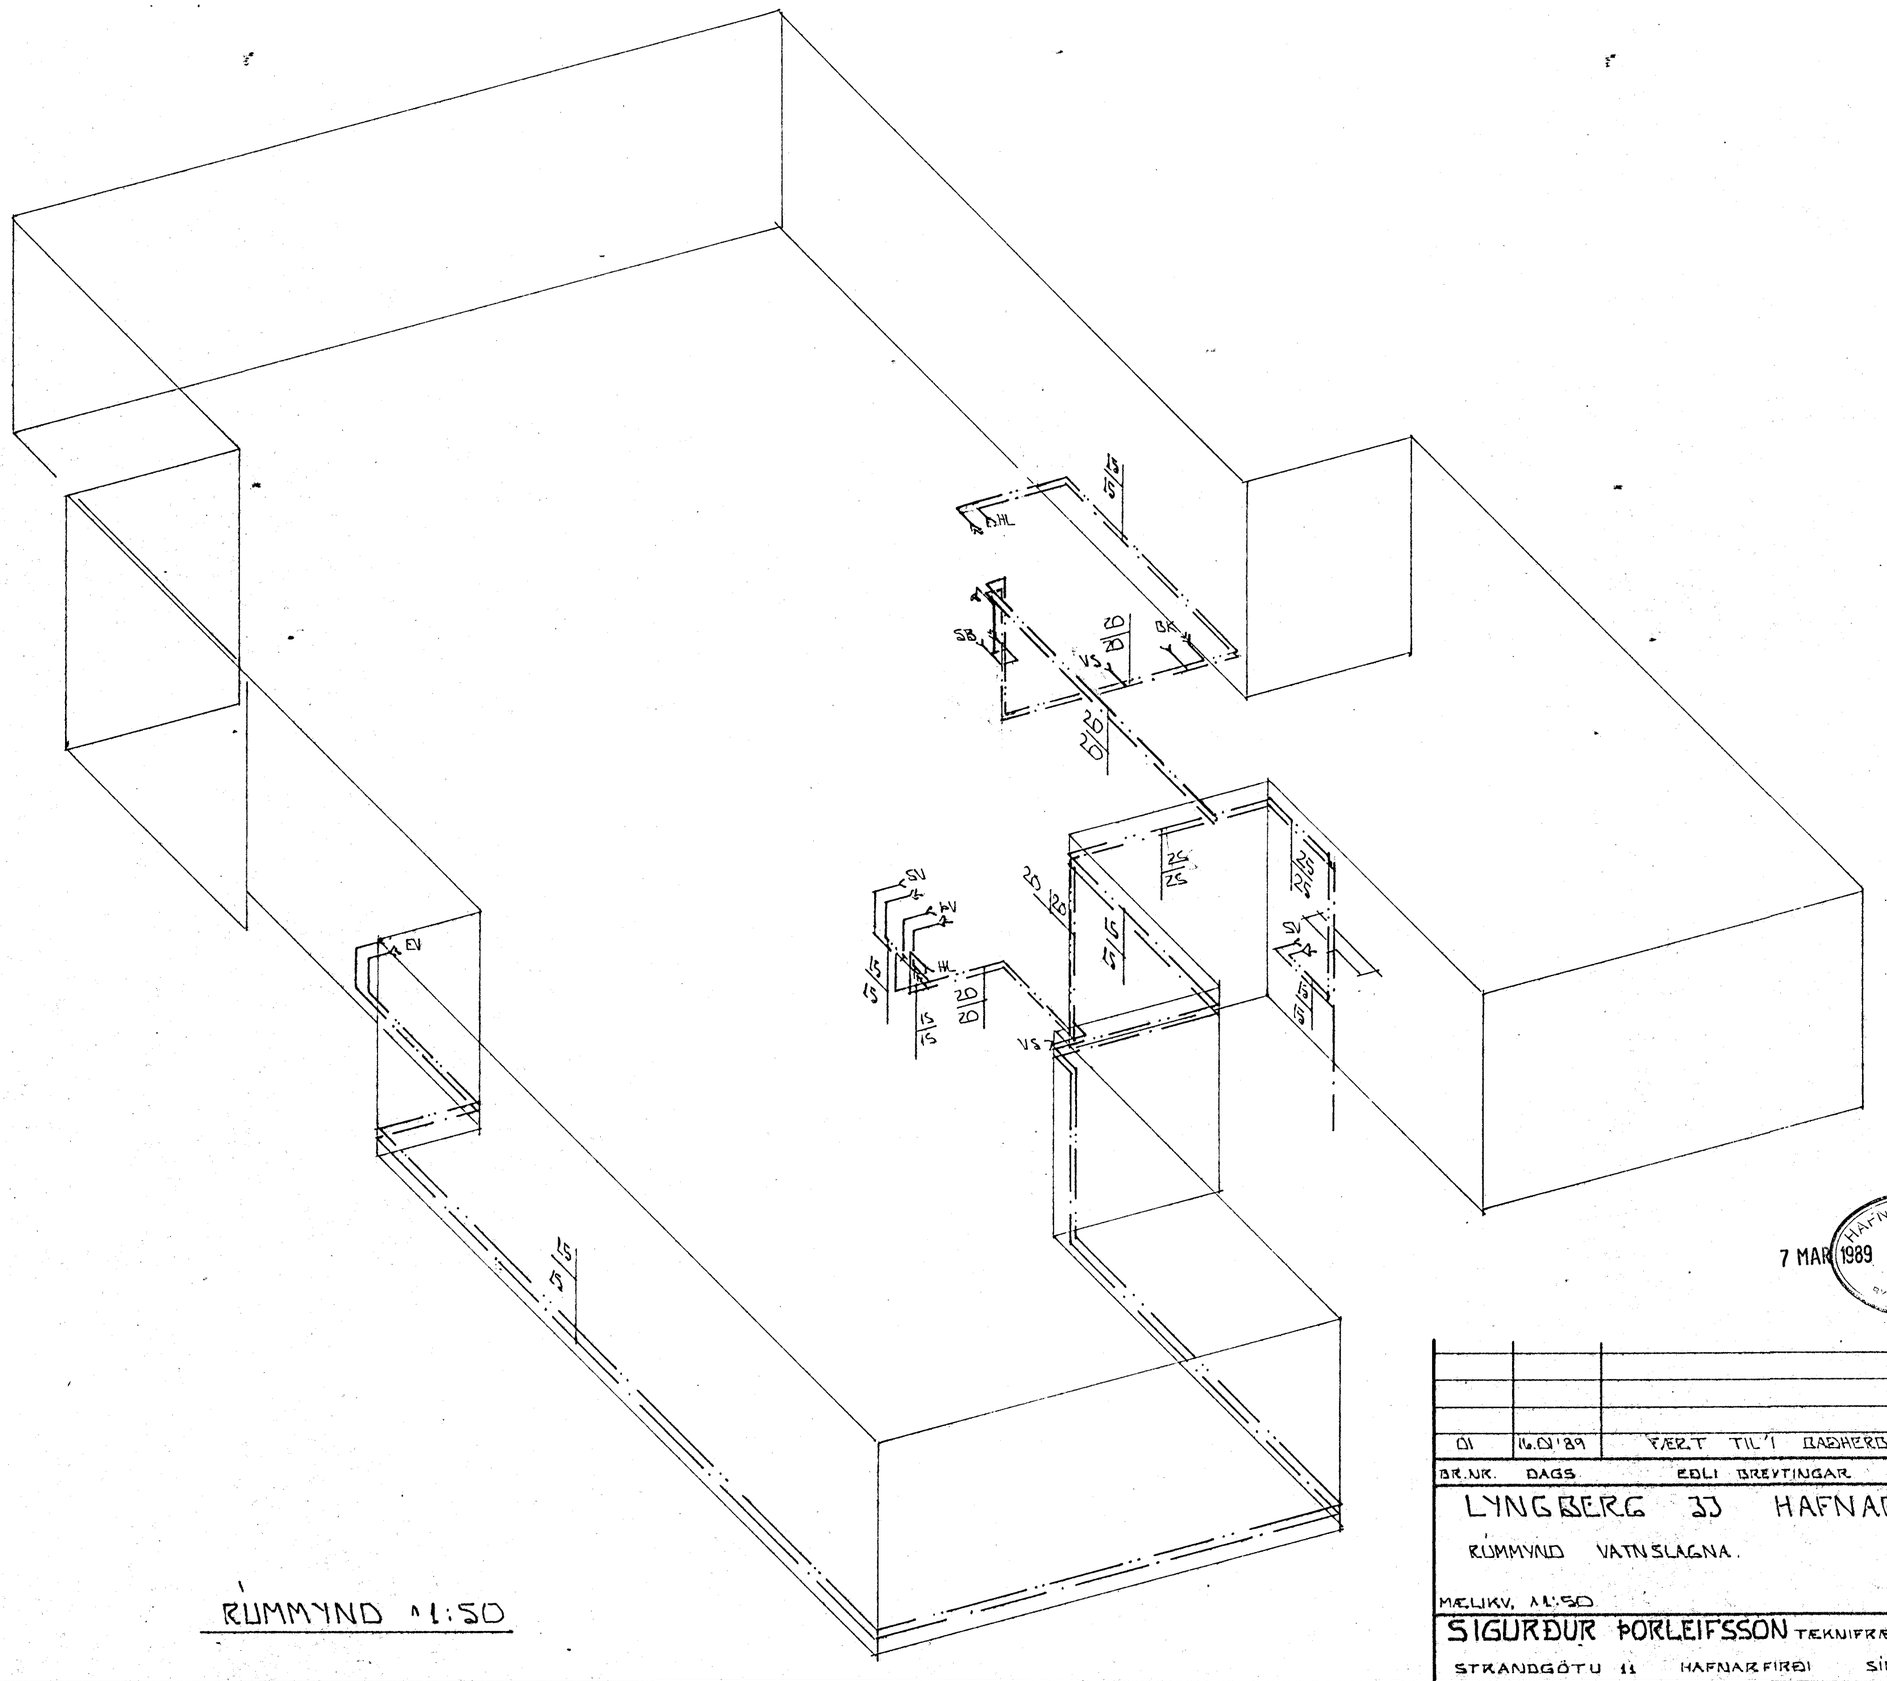

RÚMMYND 1:50

7 MAR 1989
HAFNARFJARÐARBÆR
BYGGINGAFULLTRÚINN

BR.NR.	DAGS.	EÐLI BREYTINGAR	SIGN.
01	16.01'89	FÆRT TIL Í BAÐHERB.	

LYNGBERG 33 HAFNARFIRÐI

RÚMMYND VATNSLAGNA.

MÆLIKV. 1:50

SIGURÐUR ÞORLEIFSSON TÆKNIFRÆÐINGUR F.T.F.Í.

STRANDGÖTU 11 HAFNARFIRÐI SÍMI 54751

DAGS.	ÁGÚST'88
HANNAÐ	
TEIKNAÐ	SÞ.
VERK NR.	8738
BLAÐ NR.	2-05